



PLANTA BAIXA
escala 1:100

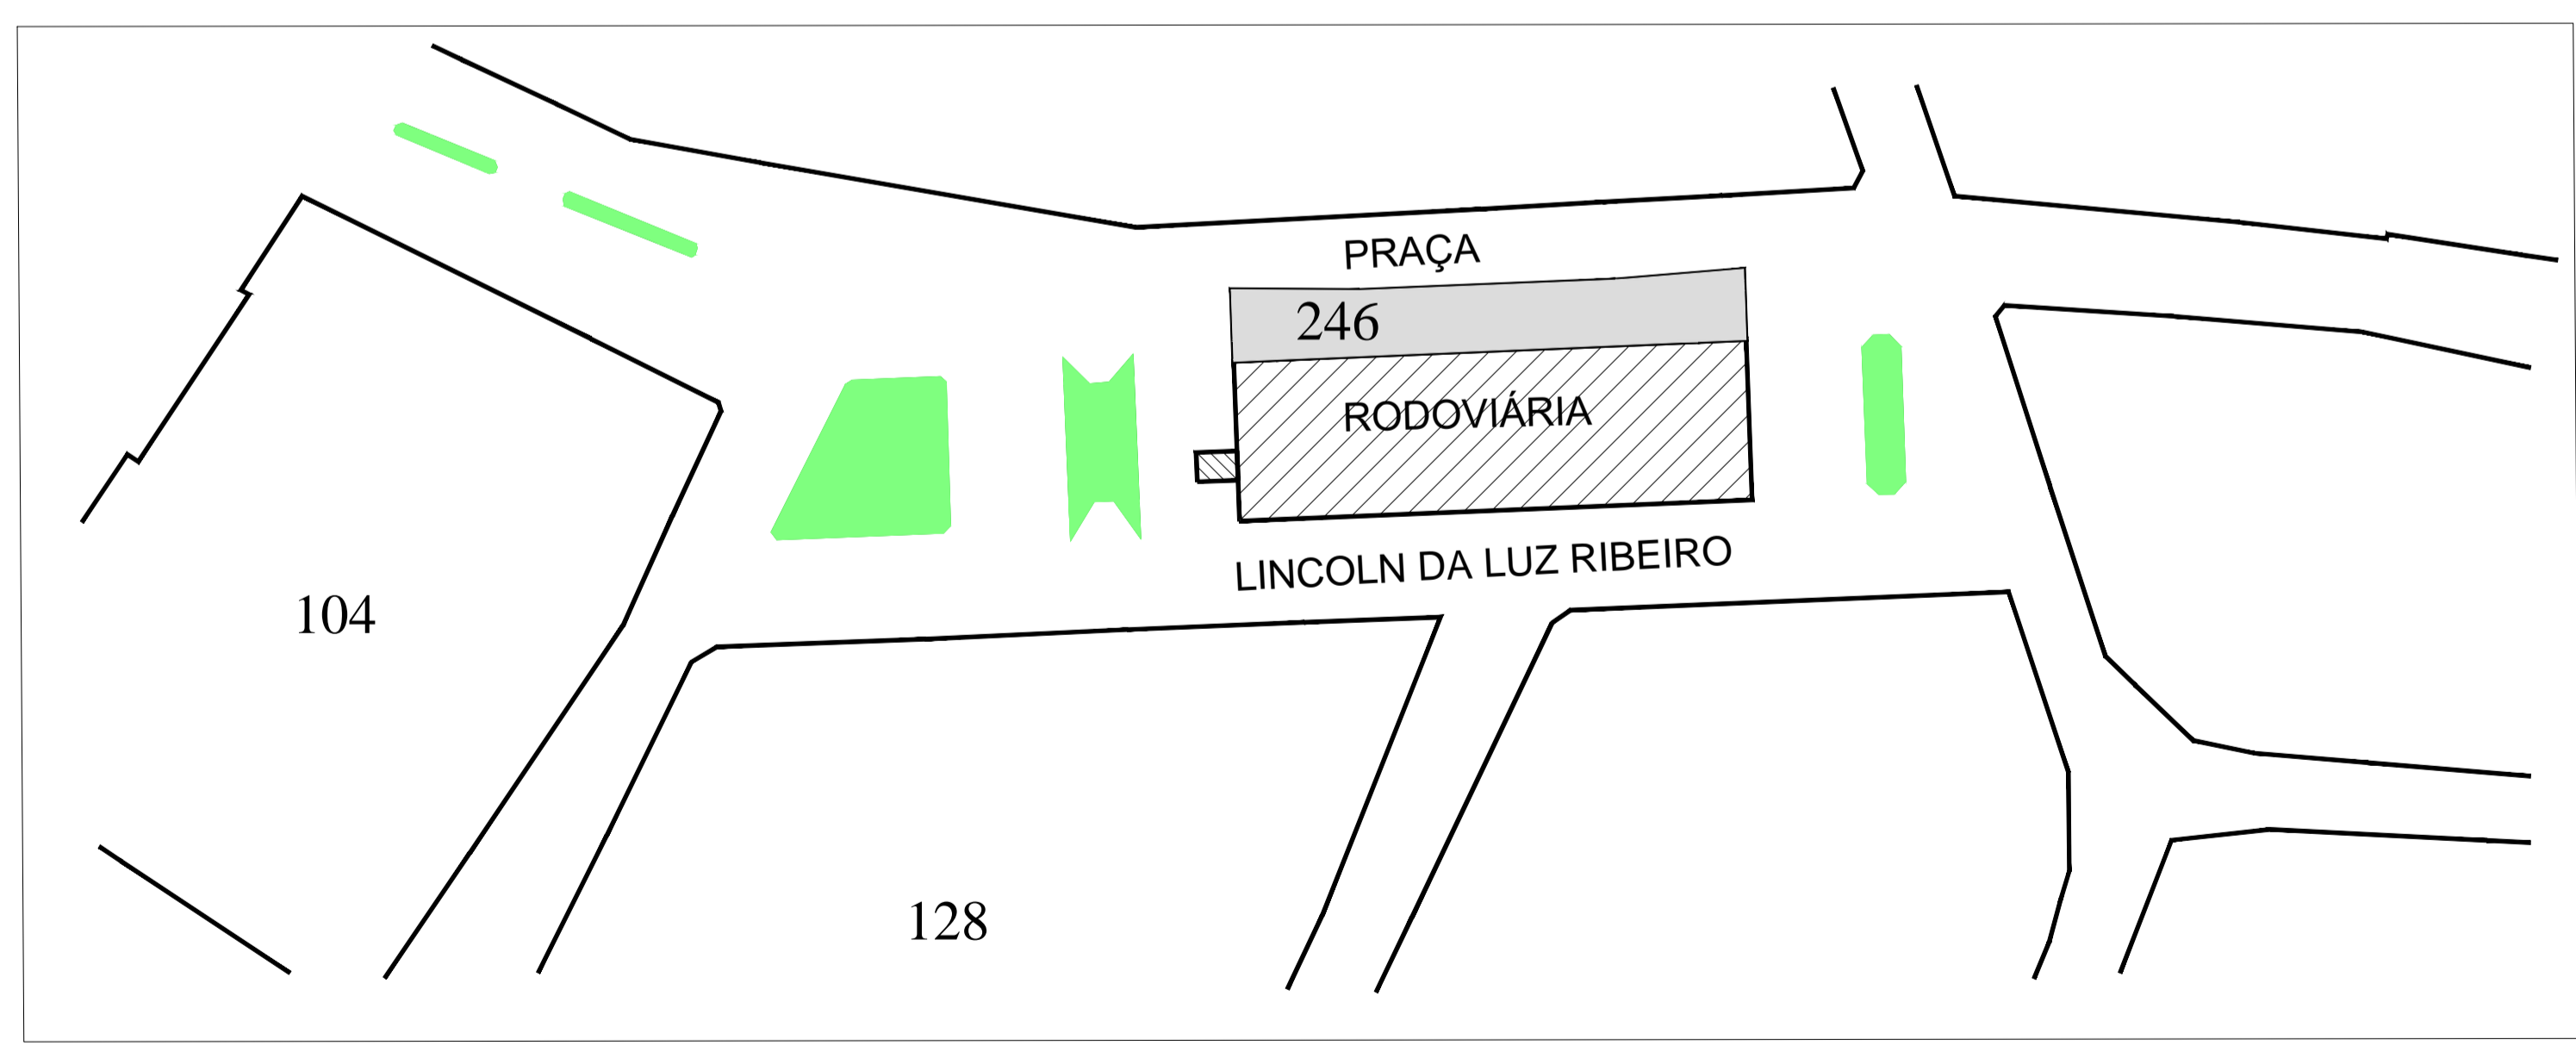

PLANTA DE SITUAÇÃO
sem escala

Reservado a Prefeitura e CREA.			
Proprietário	PREFEITURA MUNICIPAL DE ITAPECERICA-MG	CNPJ	18.308.742/0001-44
R.T. Consultivo	ANGELO FERNANDO DE SOUZA BRAGA	CREA	88.487/0-MG
Autor do projeto	ADRIANA COSTA FONSECA	CREA	201544/LP
TÍTULO:	PROJETO DE REFORMA DA PARTE PÚBLICA DO TERMINAL RODOVIÁRIO DE ITAPECERICA - MG		CONTEÚDO: PLANTA BAIXA E PLANTA DE SITUAÇÃO
 Eficaz Engenharia	ENDEREÇO:	PRAÇA LINCOLN DA LUZ RIBEIRO, CENTRO, ITAPECERICA - MG	LOTE - QUADRA -
	RICARDO CANABRAVA (37)99932-7802 DESENHO : ADRIANA FONSECA	DATA: MAIO/2016	ESCALA: _____