



PLANTA DE REFORMA – BANHEIROS

escala 1:50

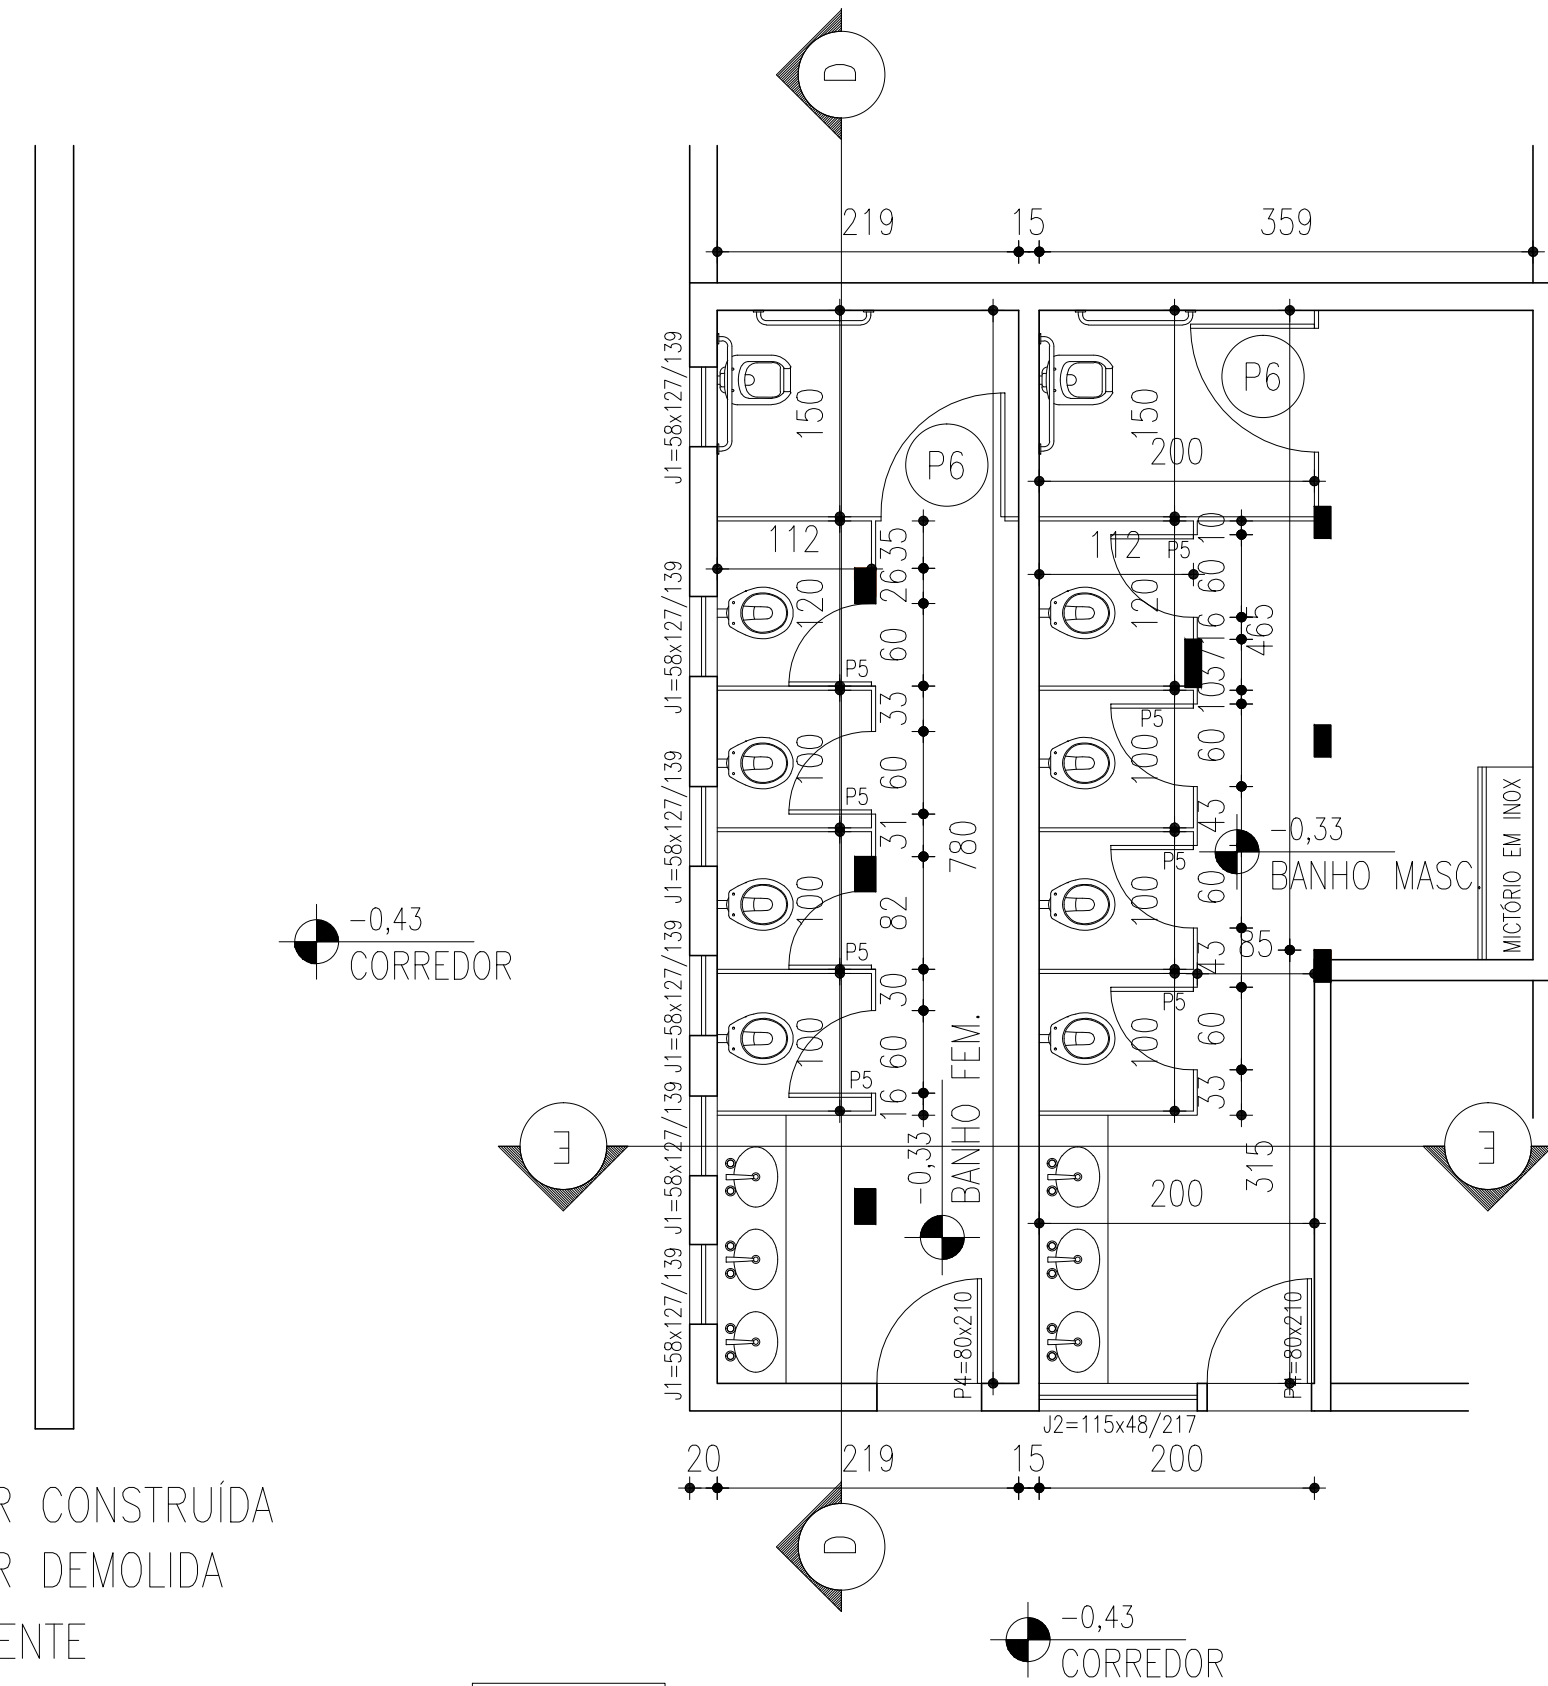


PLANTA BAIXA – BANHEIROS

escala 1:50
ÁREA DE REFORMA: 40,18M²

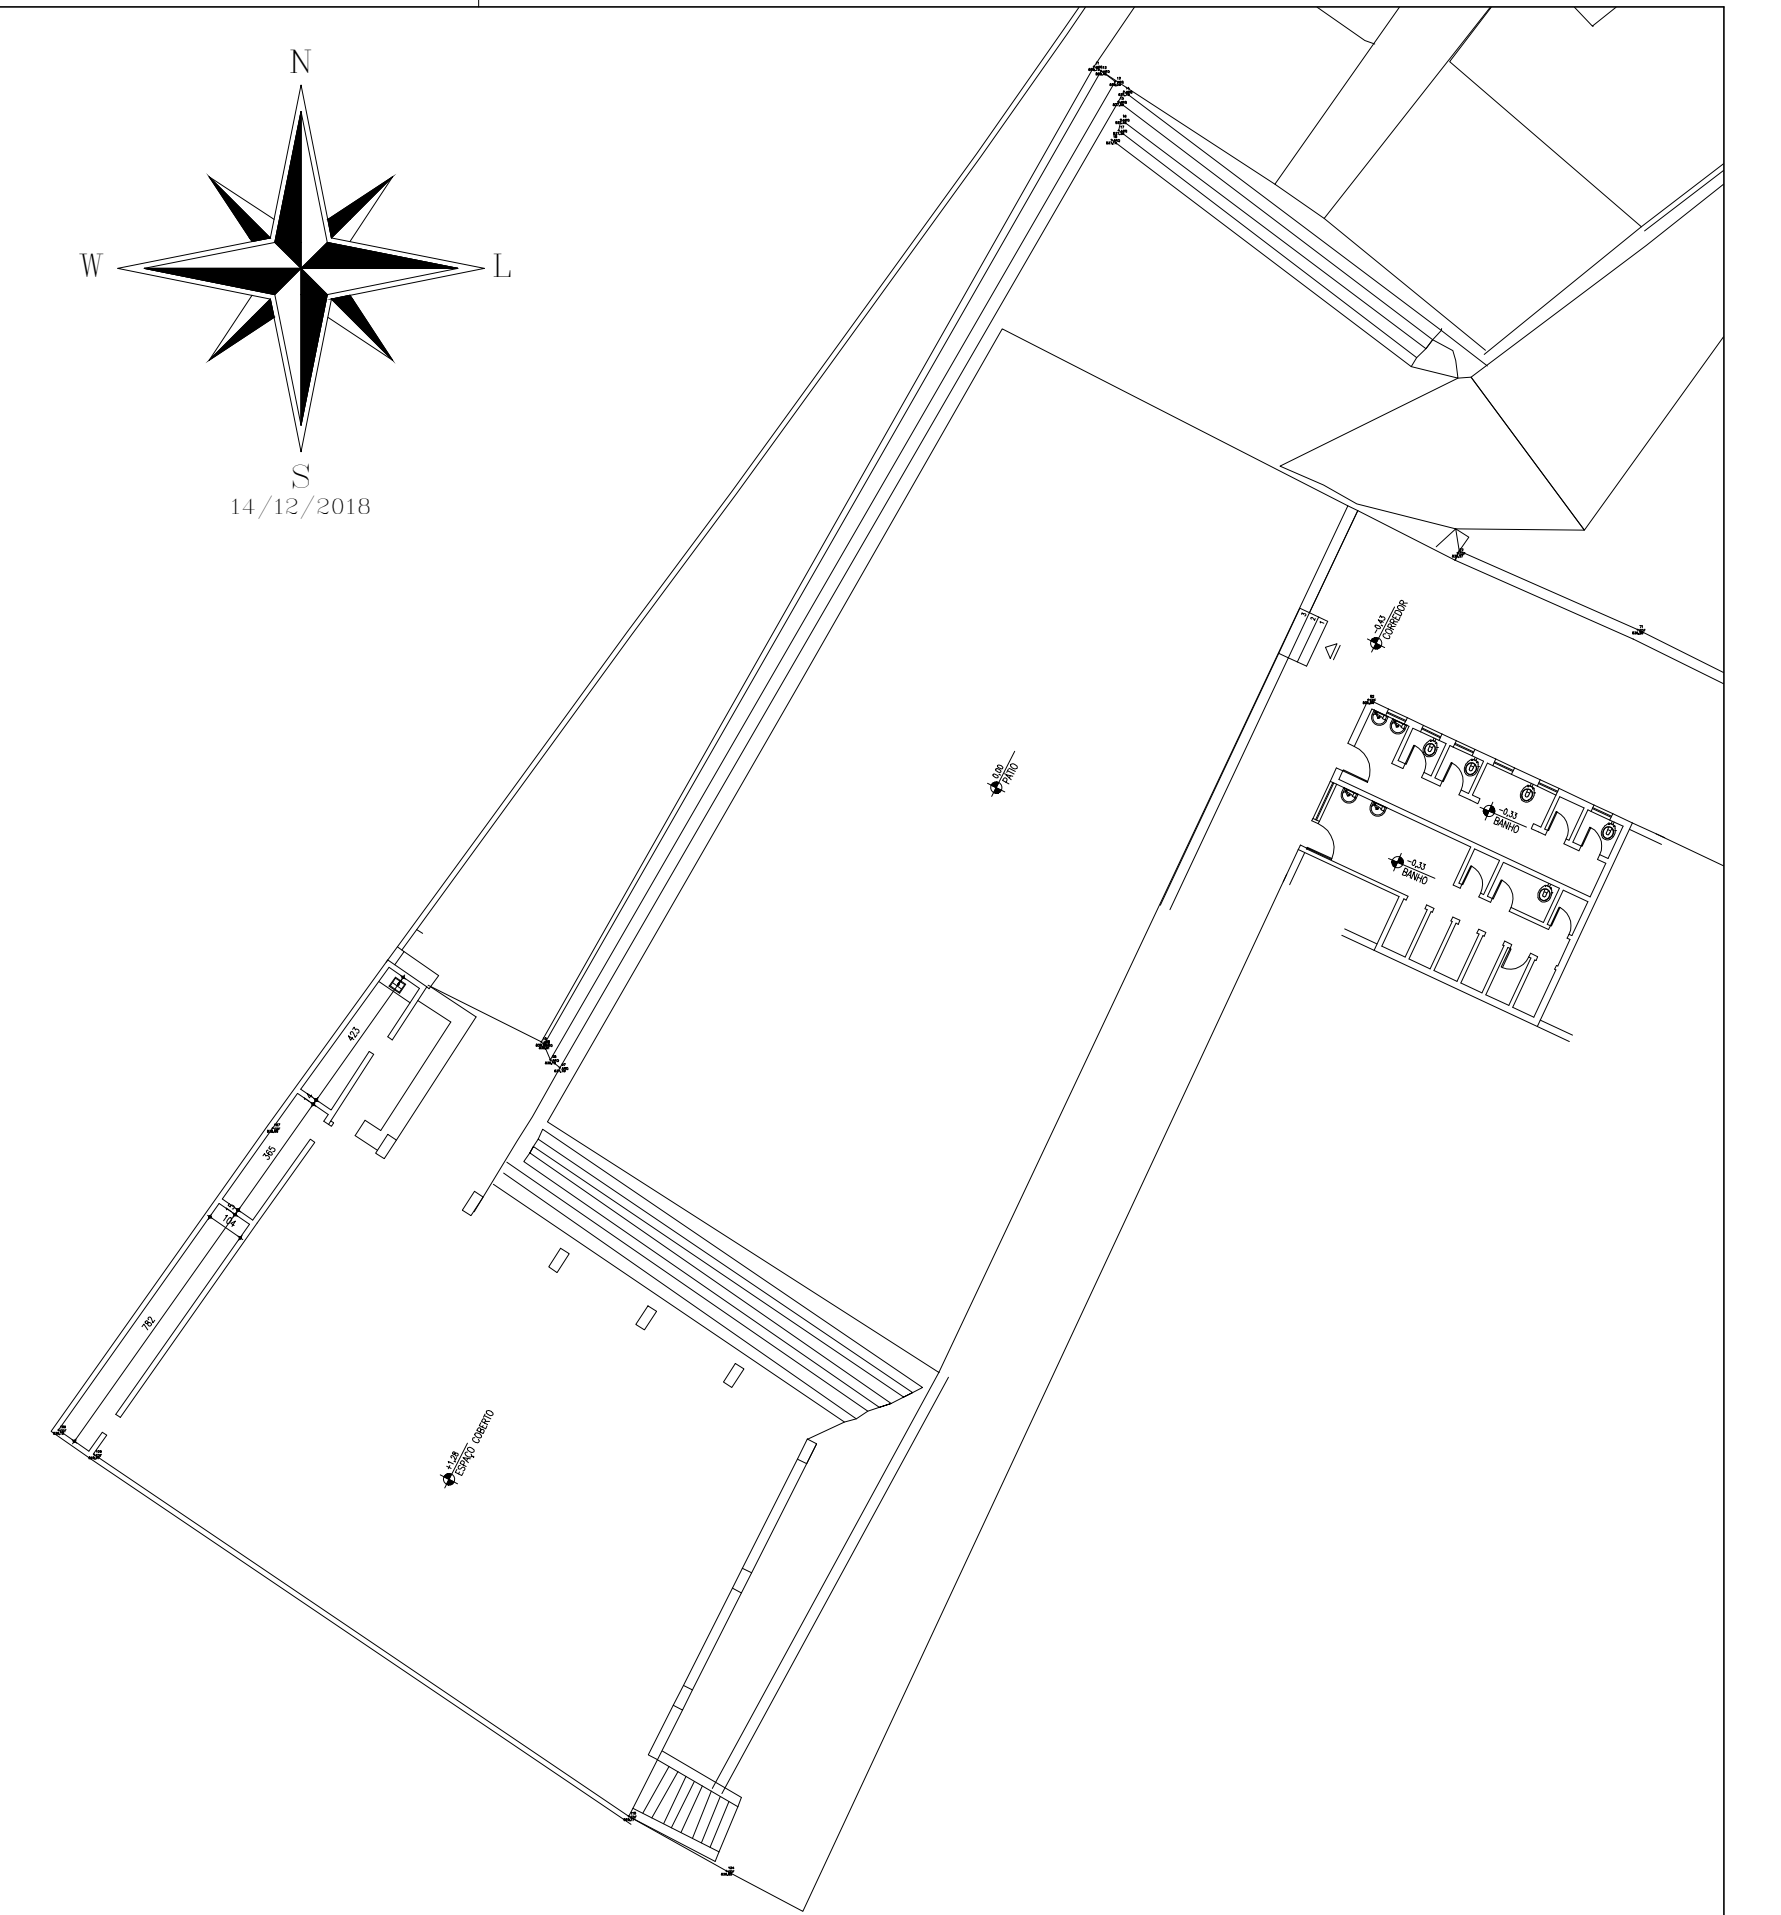


PLANTA DE SITUAÇÃO

escala 1:500

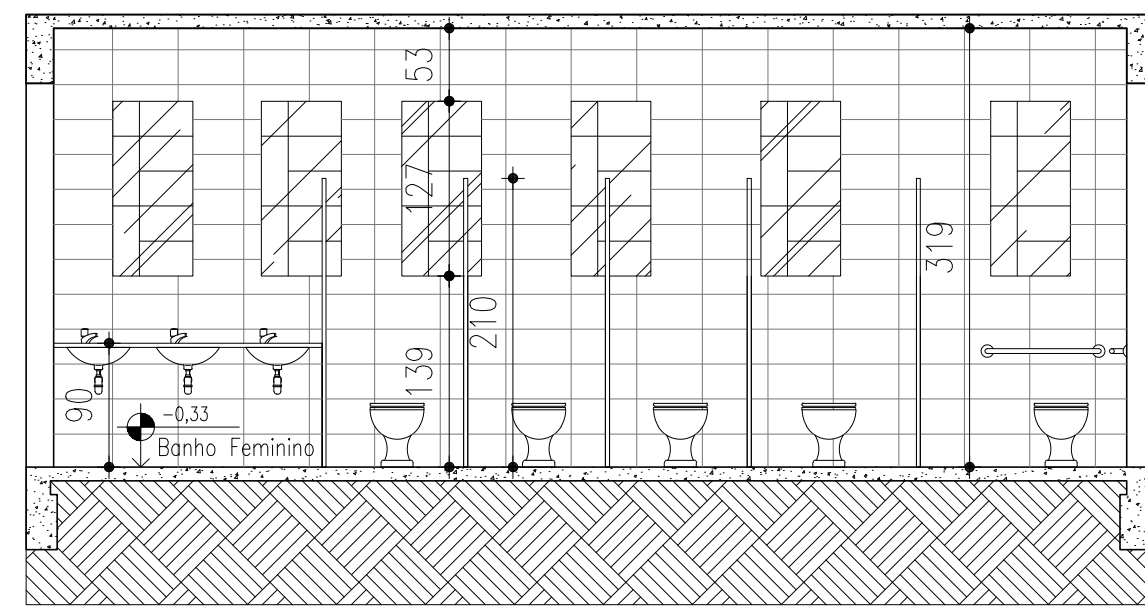


CORTE DD

escala 1:50

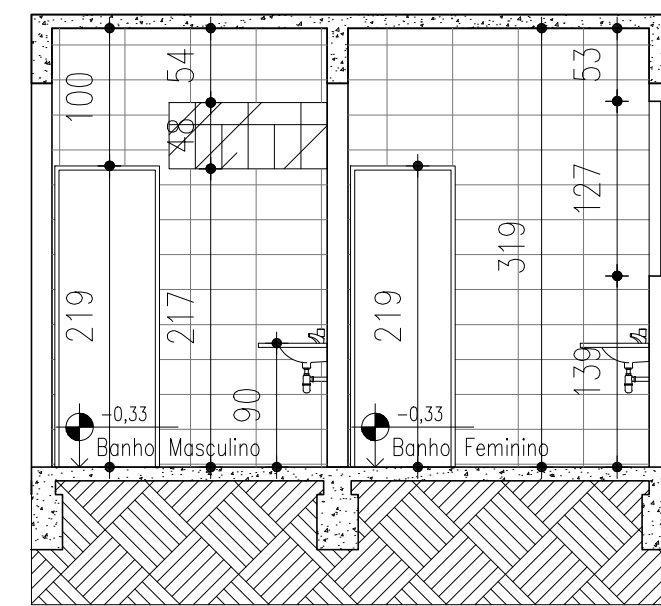

CORTE EE

escala 1:50

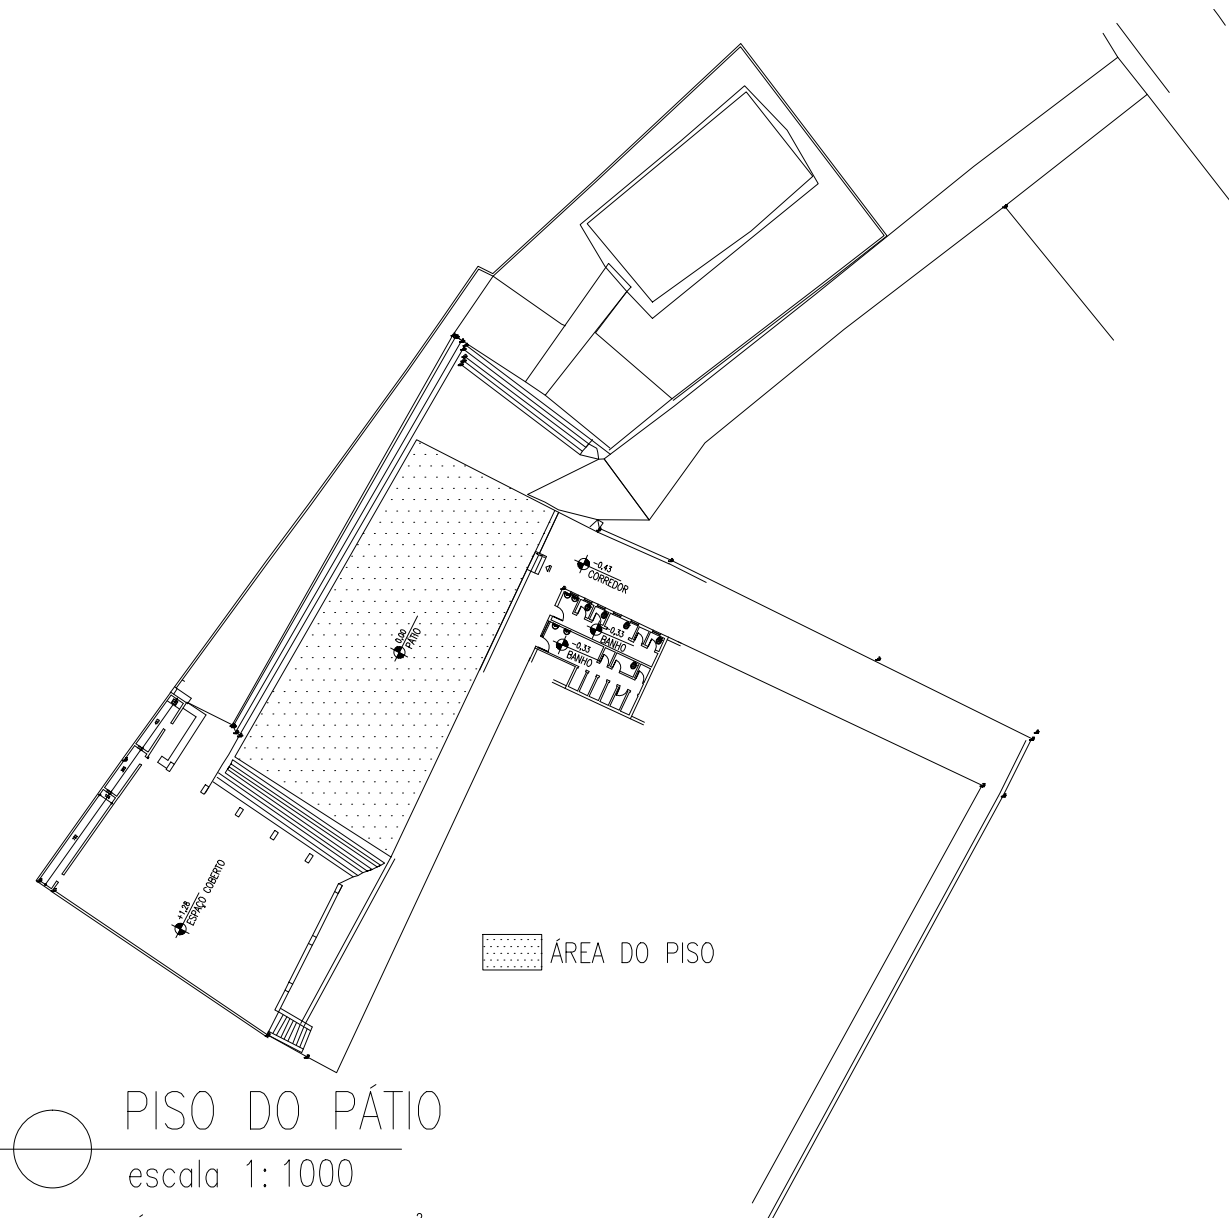

PISO DO PÁTIO

escala 1:1000
ÁREA DO PISO: 314,99M²

NOTA:

O PISO DO PÁTIO DEVERÁ SER DEMOLIDO E SOBRE O LOCAL DEVERÁ SER FEITA UMA CONCRETAGEM DE PISO COM FCK 30 MPA, COM ESPESURA DE 10 CM. É NECESSÁRIO SER COLOCADO UMA ARMAÇÃO EM TELA DE AÇO SOLDADA NERVURADA Q-92, AÇO CA-60, 4,2MM, MALHA 15X15CM. E AINDA DEVERÁ SER ITASF JUNTAS DE DILATAÇÃO SERRADAS EM PANOS DE 5,00X5,00 METROS

OBS.

PROPRIETÁRIO: PREFEITURA MUNICIPAL DE ITAPECERICA CNPJ: 18.308.742/0001-44

R.T. ARQUITETÔNICO: ADRIANA COSTA FONSECA CREA: 201.544/D

TÍTULO: PROJETO ARQUITETÔNICO		CONTÉM: - PL. REFORMA- BANHEIROS; - PLANTA BAIXA- BANHEIROS; - PLANTA DE SITUAÇÃO; - TABELA DE ESQUADRIAS; - CORTES DD E EE; - PISO DO PÁTIO E NOTA.	
REFORMA DO ANTIGO COLÉGIO IMACULADA CONCEIÇÃO - ANEXO AO CENTRO CULTURAL		ÁREAS: ÁREA DE REFORMA: 399,22m ²	
FOLHA: 2/2	ENDEREÇO: RUA PROF. ALBERTO COUTO, 35, CENTRO, ITAPECERICA - MG	LOTE -	ÁREAS:
DESENHO: ADRIANA FONSECA	DATA: DEZEMBRO/2018	QUADRA -	ÁREA DE REFORMA: 399,22m ²
	ESCALA: INDICADA	ZONA -	