



**FACHADA PRINCIPAL**

ESCALA: 1/50

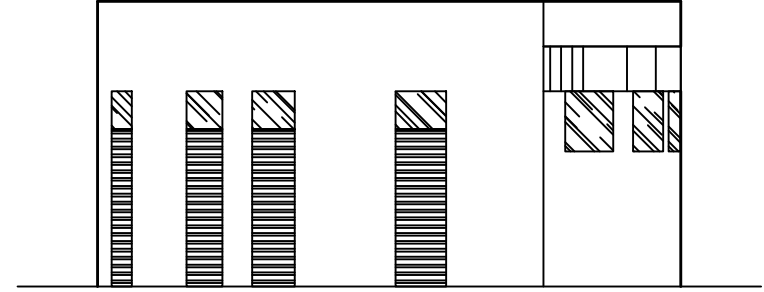


**VISTA "1"**

ESCALA: 1/50

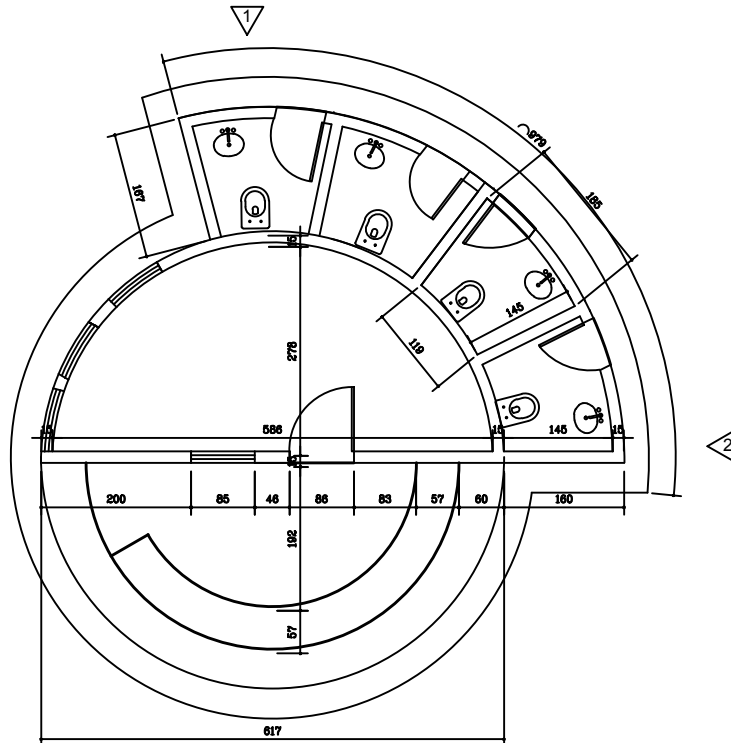

**PLANTA BAIXA**

ESCALA: 1/50

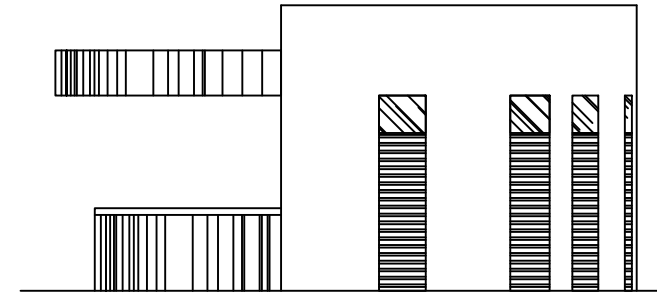

**VISTA "2"**

ESCALA: 1/50

PROPRIETÁRIO :		CPF / CGC		
		PRAÇA DE ESPORTES DE ITAPECERICA-MG		
RESPONSÁVEL TÉCNICO :		CREA		
LEVANTAMENTO ARQUITETÔNICO				
<b>ARQUITETÔNICO</b>				
USO	ESPORTIVO			
TÍTULO	REFORMA DE LANCHONETE – PRAÇA DE ESPORTES			
BAIRRO	CONTEÚDO	LOTE	ÁREA DO TERRENO	FOLHA
ITAPECERICA-MG	PLANTA BAIXA VISTAS, FACHADA	QUADRA	ÁREA CONSTRUÇÃO	ÚNICA
DATA	ESCALAS	ZONA	DESENHO	ARQ
11/2018	INDICADAS		LOBO	