




PRAÇA BOM JESUS - ELEVAÇÃO AV TANCREDO NEVES
ESCALA 1/25

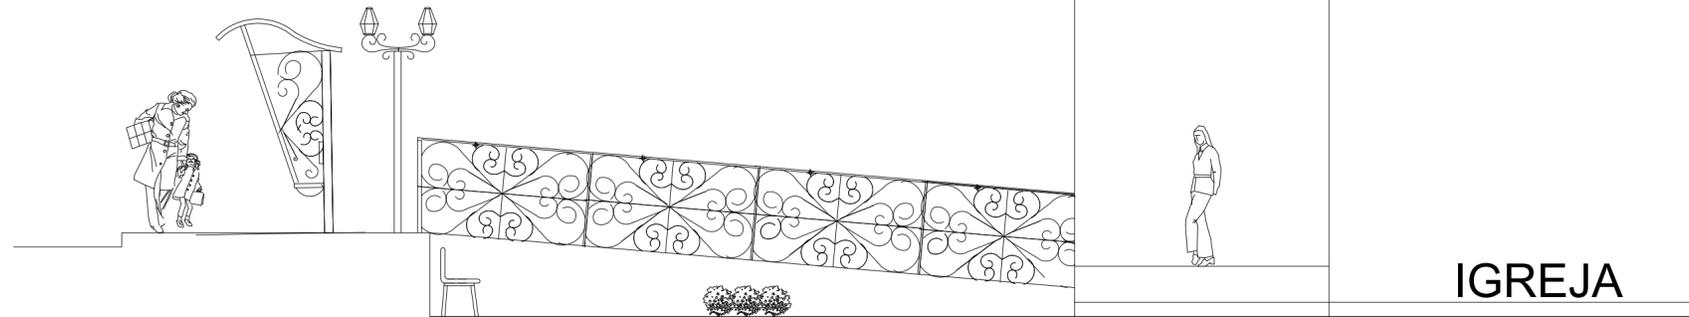


PRAÇA BOM JESUS - CORTE TRANSVERSAL
ESCALA 1/25

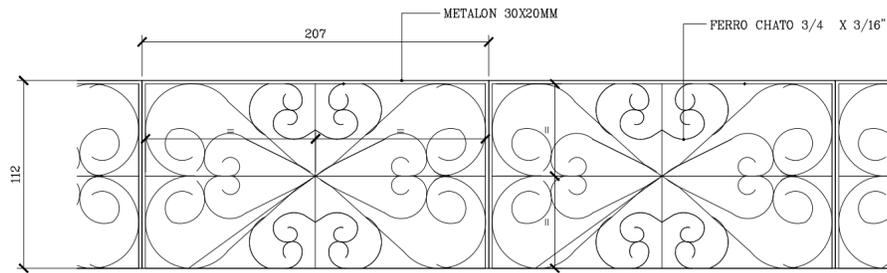

DETALHE DO GRADIL
ESCALA 1/25

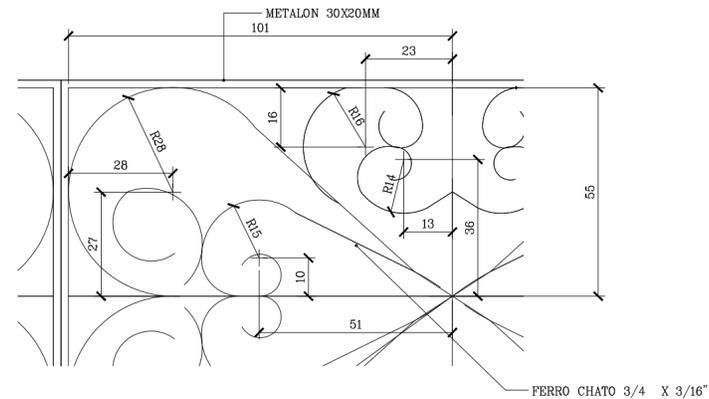

DETALHE TÍPICO DO GRADIL
ESCALA 1/25

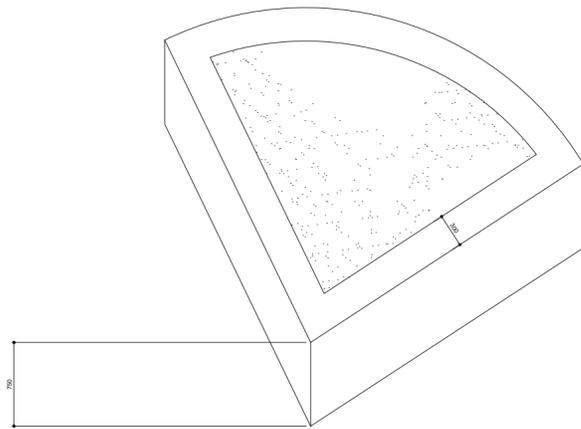

PRAÇA BOM JESUS - PLANTA BAIXA
ESCALA 1/25

APROVAÇÃO PARA USO DOS SETORES DE FISCALIZAÇÃO	
CONTRATANTE PROPRIETÁRIO DO PROJETO	 CONTRATANTE: MUNICÍPIO DE ITAPECERICA/MG CNPJ: 18.308.742/0001-44 ENDEREÇO: RUA VIGÁRIO ANTUNES, 155, CENTRO - CEP: 35.550-000 TELEFONE: (37) 3341-8500
CONTRATADA RESPONSABILIDADE TÉCNICA	 CONTRATADA: ESCALA SOLUÇÕES EM EM PROJETOS EIRELI-ME CNPJ: 28.169.058/0001-93 ENDEREÇO: RUA JUSSARA, N.º 196, LOJA 3 CENTRO - CEP: 35.604-000 TELEFONE: (37) 99136-7091
PRAÇA BOM JESUS - ARQUITETÔNICO	
ENDEREÇO: PRAÇA BOM JESUS - BAIRRO BOM JESUS ITAPECERICA - MG	
PROJETO CADASTRO TÉCNICO	ASSINATURA DO PROPRIETÁRIO/ REPRESENTANTE LEGAL:  WIRLEY RODRIGUES REIS PREFEITO MUNICIPAL
ASSINATURA DO RESPONSÁVEL TÉCNICO:  THAMILA ISRAEL DOS REIS ENGENHEIRA CIVIL - CREA 162.450/D ART VINCULADA: 5511523	
QUADRO DE ÁREAS ÁREA TOTAL = 980,03m ²	DATA: 27/05/2019 ÚLT. REVISÃO: 16/10/2019
PEÇAS GRÁFICAS: CORTES , DETALHES DO GRADIL E CANTEIRO	ESCALA: INDICADA COTAS: CENTÍMETR. FOLHA: <div style="text-align: right; font-weight: bold; font-size: 1.2em;">03/05</div>