



PLANTA BAIXA
ALMOXARIFADO E GUICHÊS
ESCALA: 1/25



FACHADA LONGITUDINAL
ALMOXARIFADO E GUICHÊS
ESCALA: 1/30

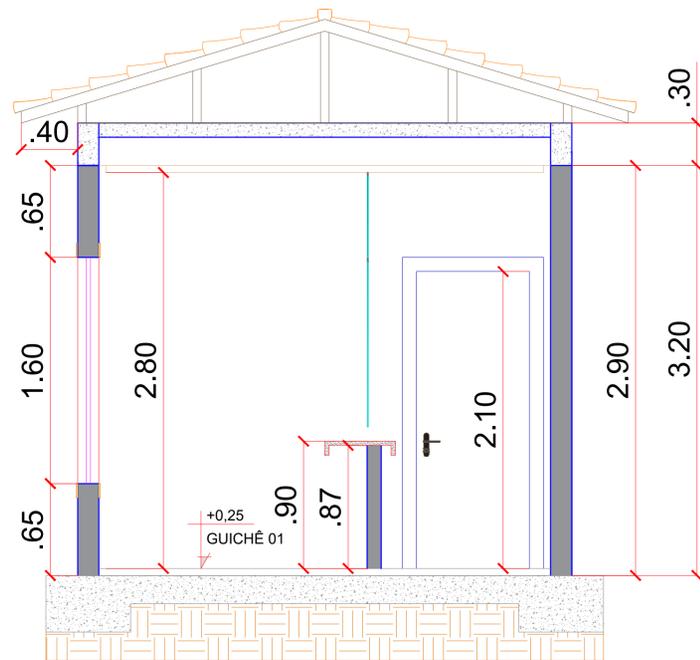

CORTE A-A
ALMOXARIFADO E GUICHÊS
ESCALA: 1/25

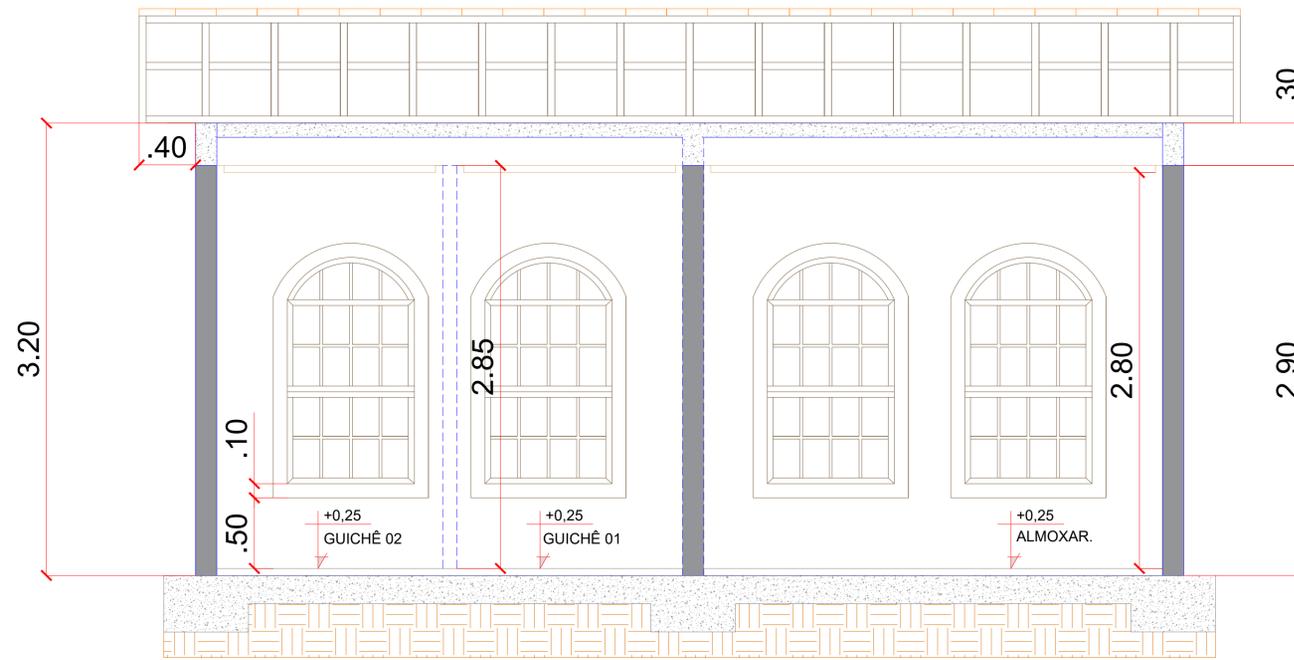

CORTE B-B
ALMOXARIFADO E GUICHÊS
ESCALA: 1/25

PROJETO	CADASTRO TÉCNICO	QUADRO DE ÁREAS ÁREA A SER CONSTRUÍDA: 486,00M² ÁREA DO TERRENO: 1.930,60M²		DATA: NOVEMBRO/2022	ÚLT. REVISÃO: COTAS: METROS
	RESPONSABILIDADE TÉCNICA	PEÇAS GRÁFICAS: PLANTA BAIXA, CORTES E FACHADA ALMOXARIFADO E GUICHÊS		FOLHA: 01/04	
CONTRATADA	CONTRATANTE	PROJETO ARQUITETÔNICO - TERMINAL RODOVIÁRIO			
RESPONSABILIDADE TÉCNICA	PROPRIETÁRIO DO PROJETO	<p>CONTRATADA: ESCALA SOLUÇÕES EM PROJETOS EIRELI-ME CNPJ: 28.169.056/0001-93 ENDEREÇO: RUA JUSSARA, N.º 196, LOJA 3 CENTRO - CEP: 35.604-000 TELEFONE: (37) 99136-7091</p>			
PROJETO	APROVAÇÃO	<p>PARA USO DOS SETORES DE FISCALIZAÇÃO</p>			
RESPONSABILIDADE TÉCNICA	PROPRIETÁRIO DO PROJETO	<p>CONTRATANTE: MUNICÍPIO DE ITAPEERICAMG CNPJ: 18.308.742/0001-44 ENDEREÇO: RUA VIGÁRIO ANTUNES, N.º 155, CENTRO - CEP: 35.550-000 TELEFONE: (37) 3341-8500</p>			
RESPONSABILIDADE TÉCNICA	PROPRIETÁRIO DO PROJETO	<p>ASSINATURA DO PROPRIETÁRIO/ REPRESENTANTE LEGAL: WIRLEY RODRIGUES REIS PREFEITO MUNICIPAL</p>			
RESPONSABILIDADE TÉCNICA	PROPRIETÁRIO DO PROJETO	<p>ASSINATURA DO RESPONSÁVEL TÉCNICO: THAMILA ISRAEL DOS REIS ENGENHEIRA CIVIL - CREA 162.450/D ART VINCULADA: MG20221600610</p>			