


PLANTA BAIXA - DETALHAMENTOS CONSTRUTIVOS

ALMOXARIFADO E GUICHÊS
ESCALA: 1/25

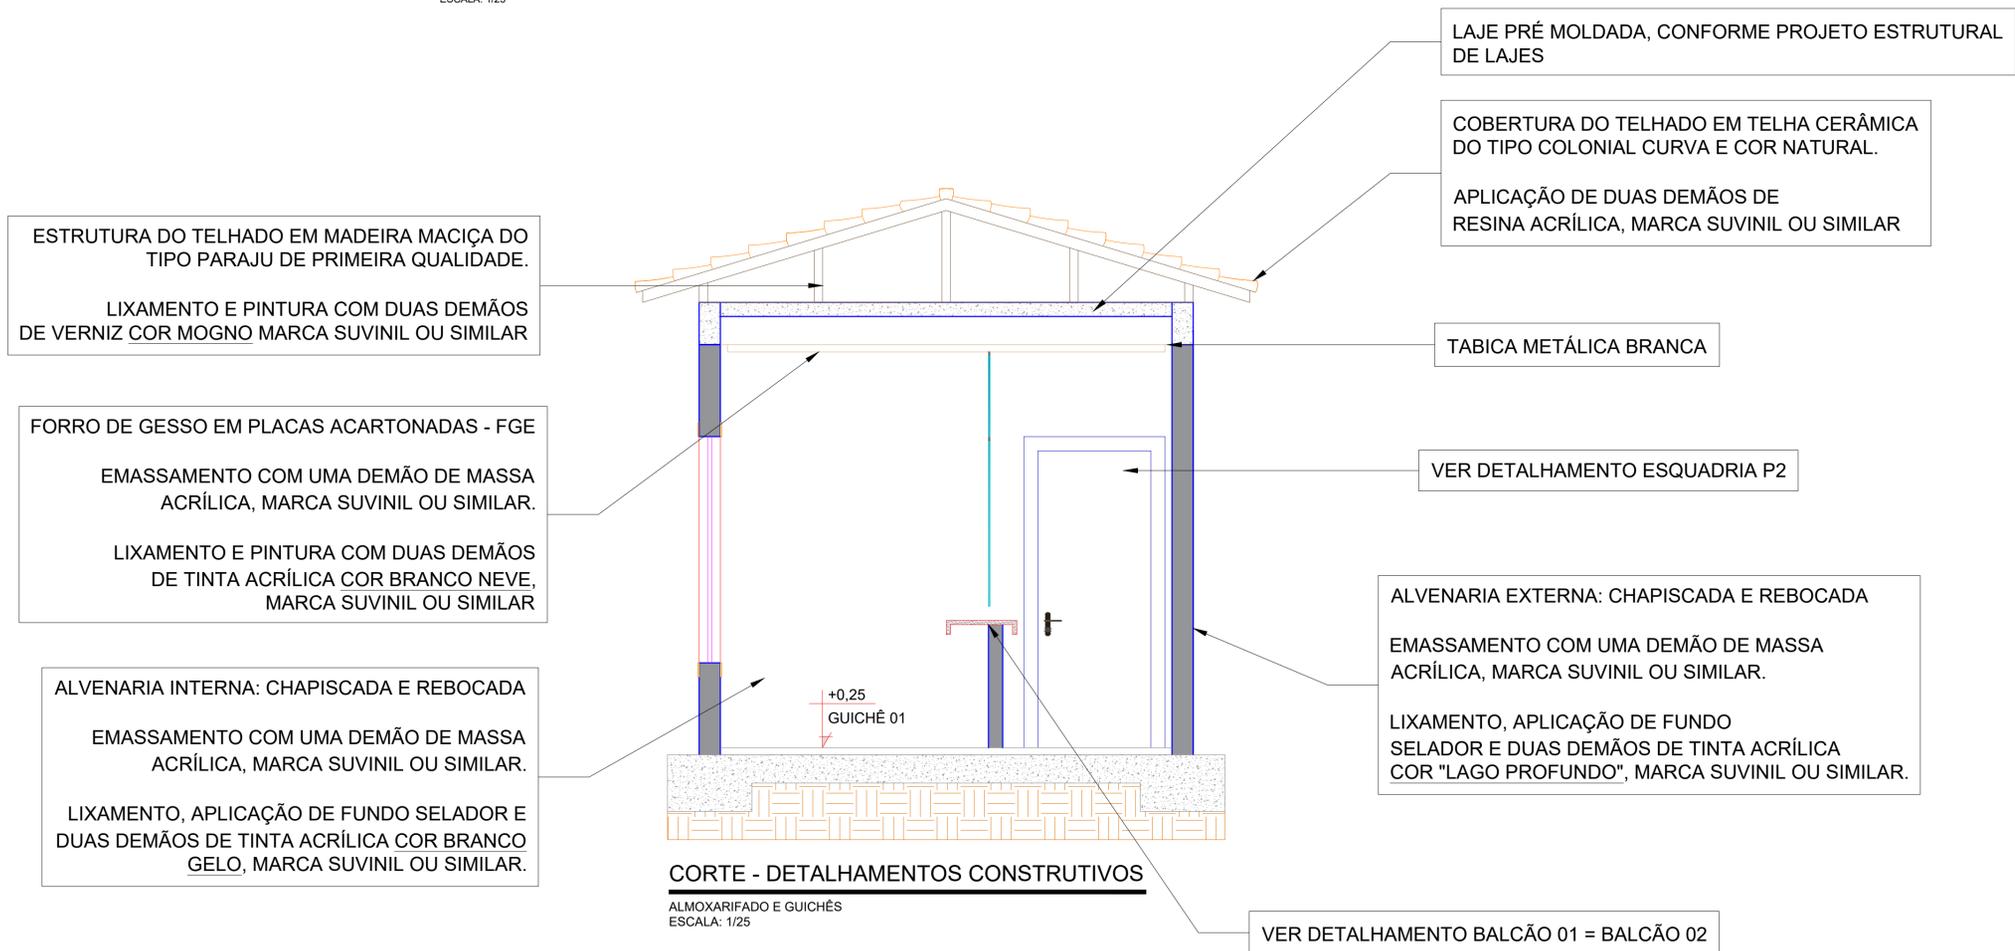

CORTE - DETALHAMENTOS CONSTRUTIVOS

ALMOXARIFADO E GUICHÊS
ESCALA: 1/25

APROVAÇÃO	PARA USO DOS SETORES DE FISCALIZAÇÃO		
	CONTRATANTE	CONTRATADA	ASSINATURA DO PROPRIETÁRIO/ REPRESENTANTE LEGAL:
PROPRIETÁRIO DO PROJETO	 MUNICÍPIO DE ITAPECERICA/MG CNPJ: 18.308.742/0001-44 ENDEREÇO: RUA VIGÁRIO ANTUNES, N.º 155, CENTRO - CEP: 35.550-000 TELEFONE: (37) 3341-8500	 ESCALA SOLUÇÕES EM PROJETOS CNPJ: 28.169.056/0001-93 ENDEREÇO: RUA JUSSARA, N.º 196, LOJA 3 CENTRO - CEP: 35.604-000 TELEFONE: (37) 99136-7091	 WIRLEY RODRIGUES REIS PREFEITO MUNICIPAL
			 THÂMILA ISRAEL DOS REIS ENGENHEIRA CIVIL - CREA 162.450/D ART VINCULADA: MG20221600610
PROJETO	PROJETO ARQUITETÔNICO - TERMINAL RODOVIÁRIO		
	ENDEREÇO: RUA IDALINO CÂNDIDO RABELO MUNICÍPIO DE ITAPECERICA/MG		
CADASTRO TÉCNICO	QUADRO DE ÁREAS	DATA: NOVEMBRO/2022	ÚLT. REVISÃO:
	ÁREA A SER CONSTRUÍDA: 486,00M² ÁREA DO TERRENO: 1.930,60M²	ESCALA: 1:25	COTAS: METROS
PEÇAS GRÁFICAS: DETALHAMENTOS CONSTRUTIVOS ALMOXARIFADO E GUICHÊS			02/04