




FACHADA FRONTAL  
escala 1:100

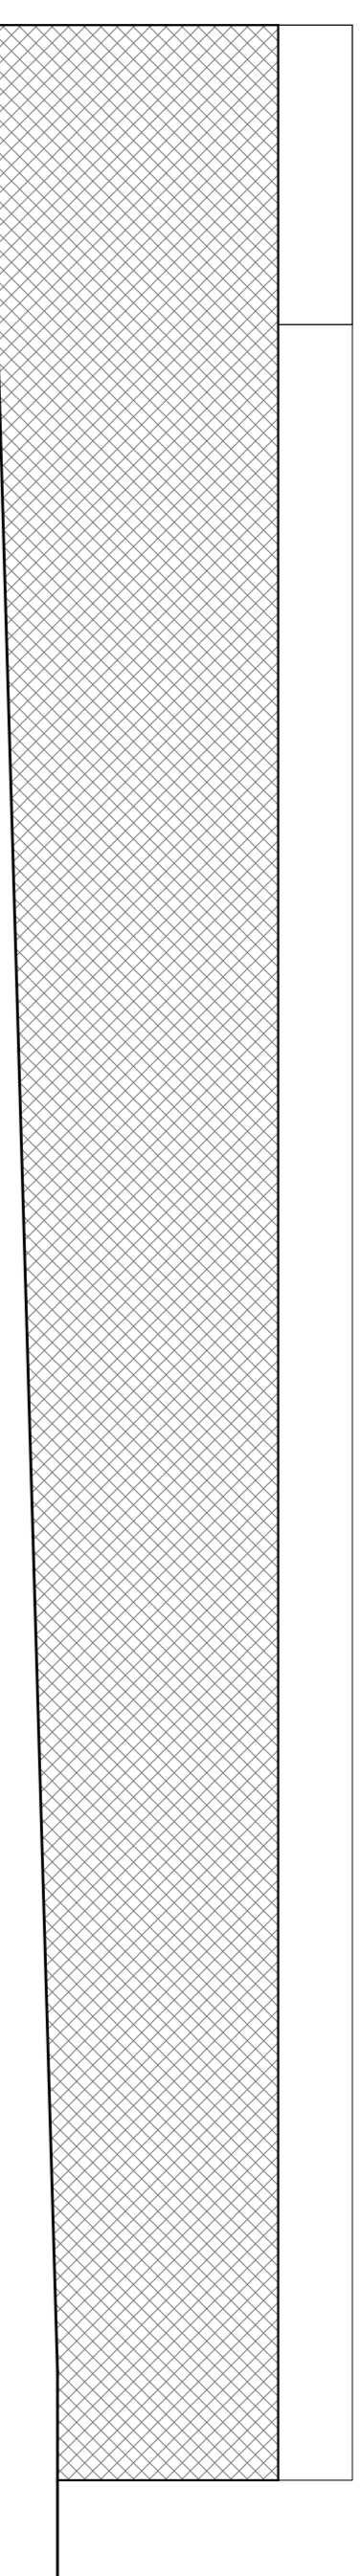


FACHADA LATERAL DIREITA  
escala 1:100

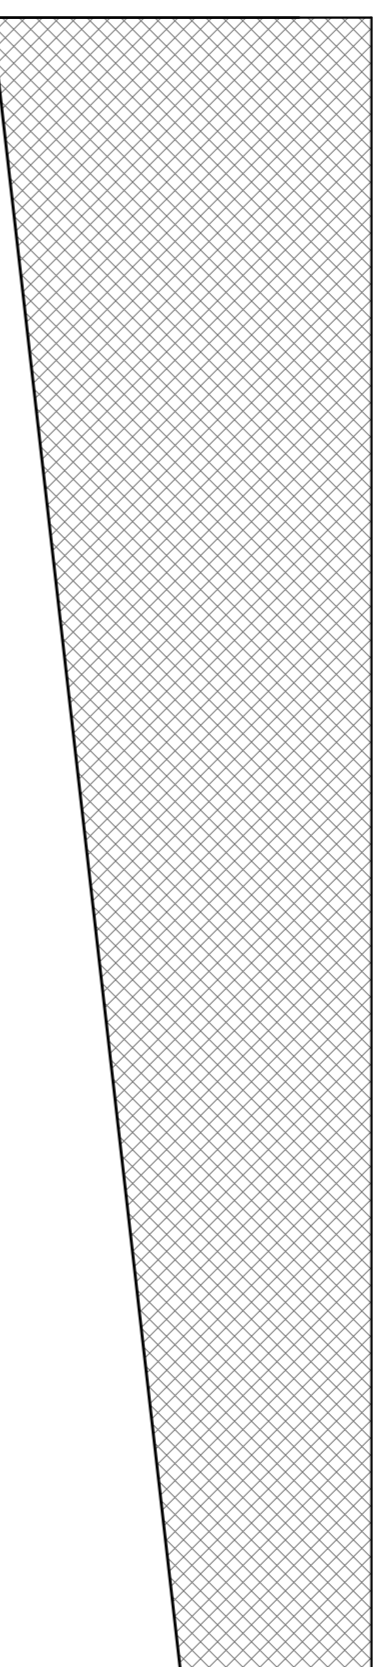

FACHADA LATERAL ESQUERDA  
escala 1:100

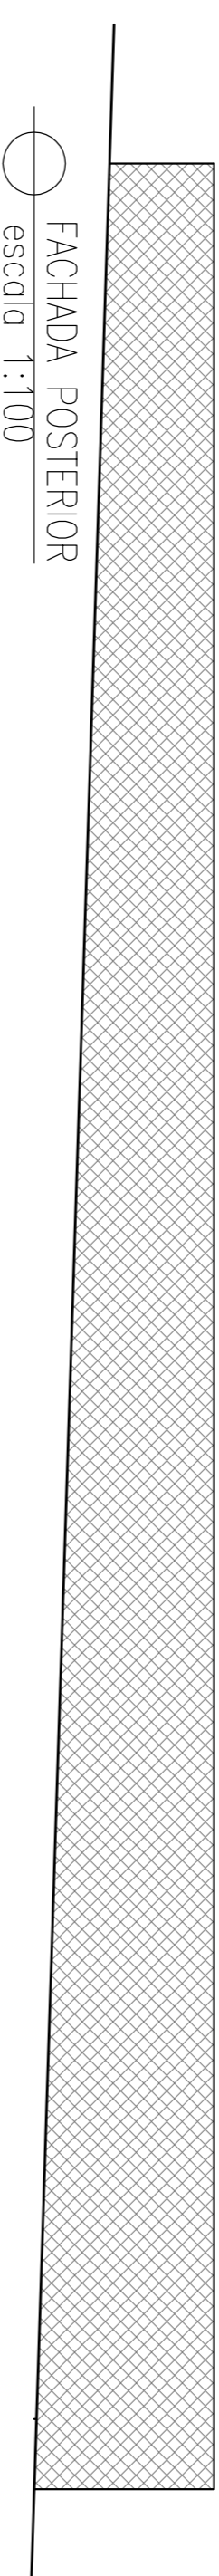

FACHADA POSTERIOR  
escala 1:100

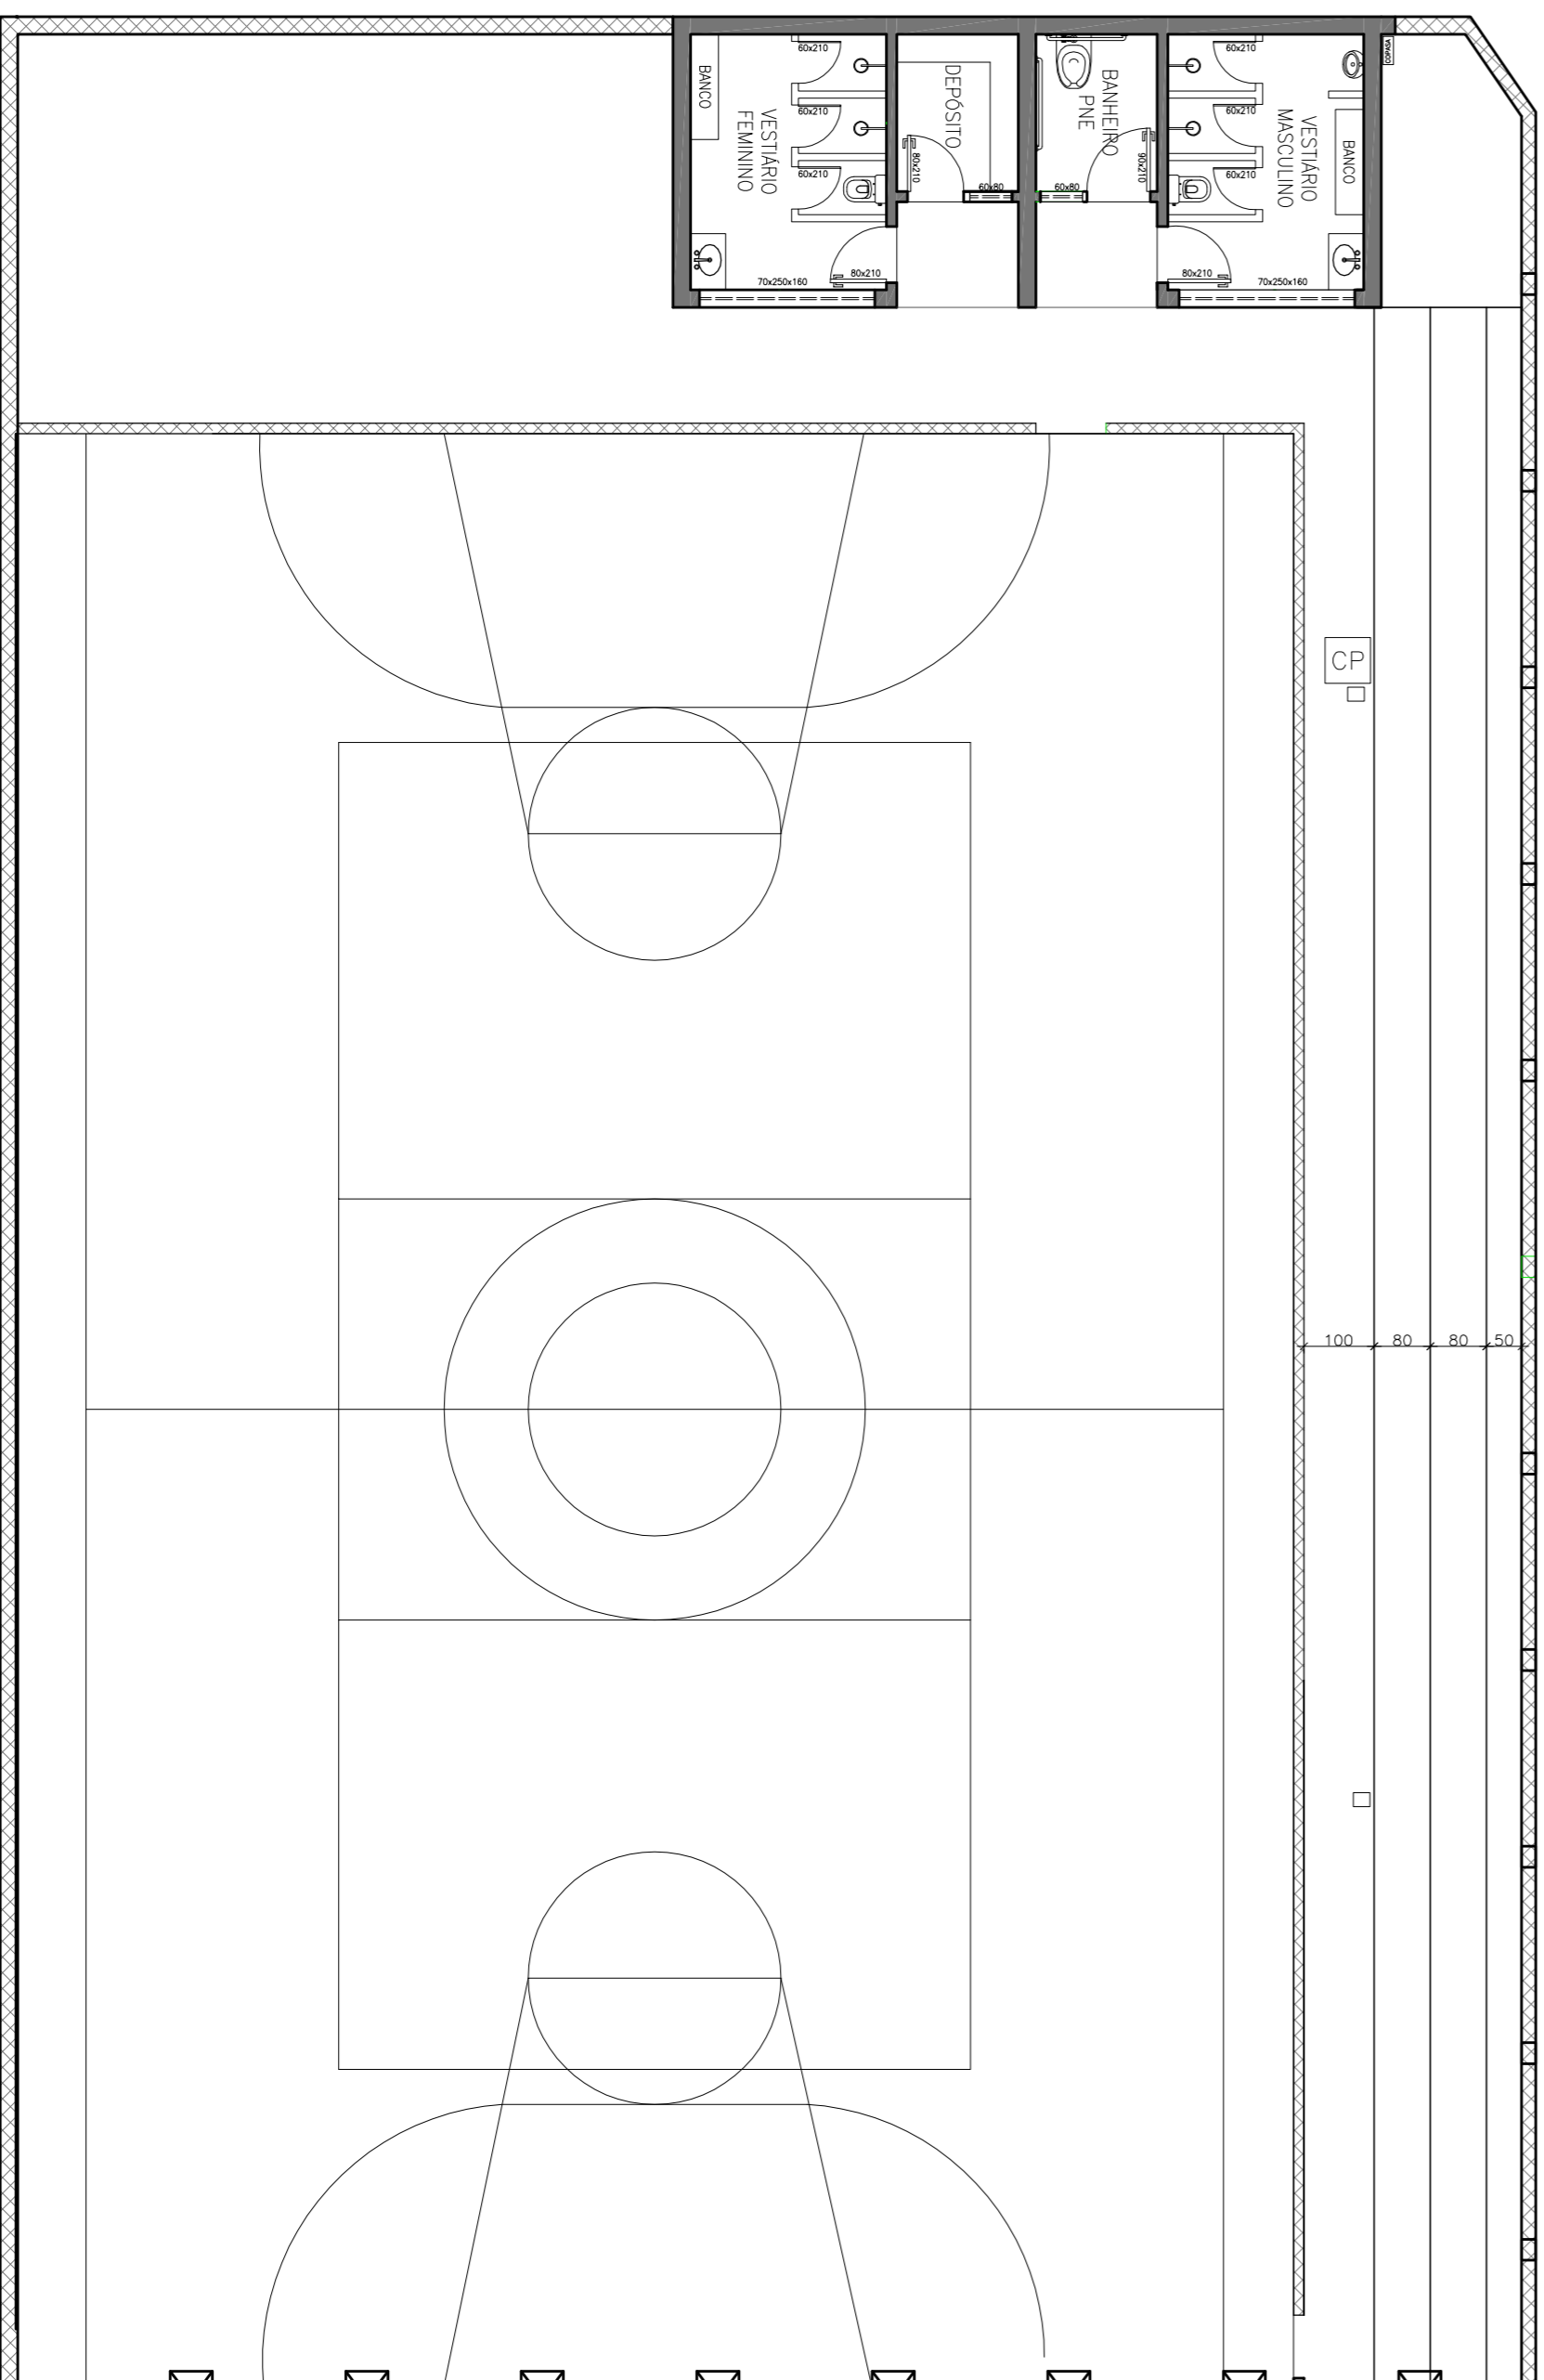

PLANTA BAIXA  
QUADRA MARILÂNDIA  
escala 1:100

Reservado a Prefeitura e CREA.

Proprietário: PREFEITURA MUNICIPAL DE ITAPECERICA-MG CNPJ: 13.938.242/2001-44  
R.T.: SÉRGIO AUGUSTO LOBO CREA: 88.487/0-MG

TÍTULO: CONTEÚDO: PLANTA BAIXA DE ANOS E GRUPOS COBERT

REVITALIZAÇÃO E MELHORIAS NA QUADRA POLIESPORTIVA DO DISTRITO DE MARILÂNDIA

ENDEREÇO: LOTE - ÁREA: 741,73m<sup>2</sup>

DISTRITO DE MARILÂNDIA QUADRA -

ITAPECERICA - MG

DATA: ESCALA: FOLHA:

JUNHO/2016 1:100 01/01

DESENHO: PAULA RIBEIRO