




NOTAS:

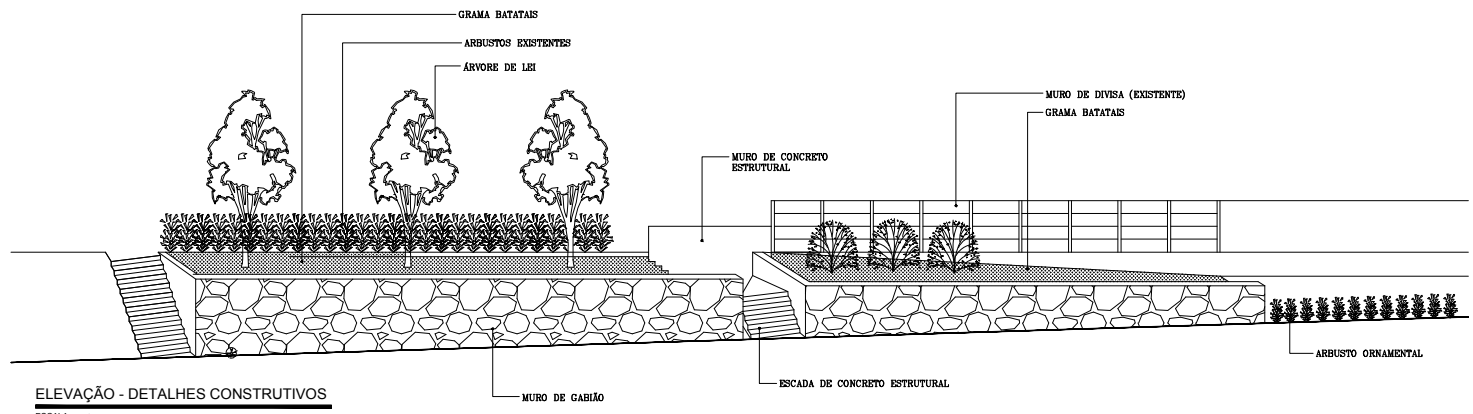

**ELEVAÇÃO - DETALHES CONSTRUTIVOS**  
ESCALA: 1/100

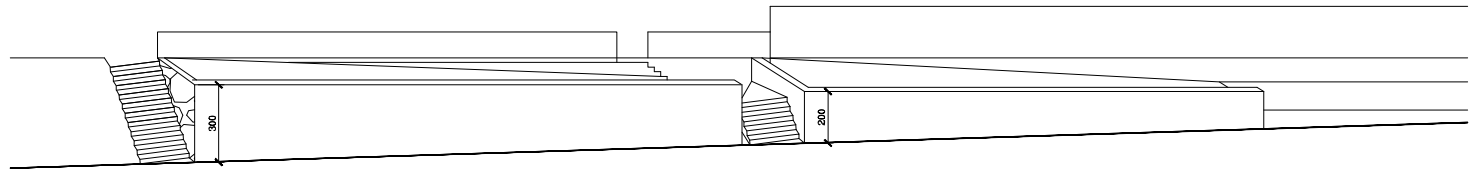

**VISTA FRONTAL**  
ESCALA: 1/100

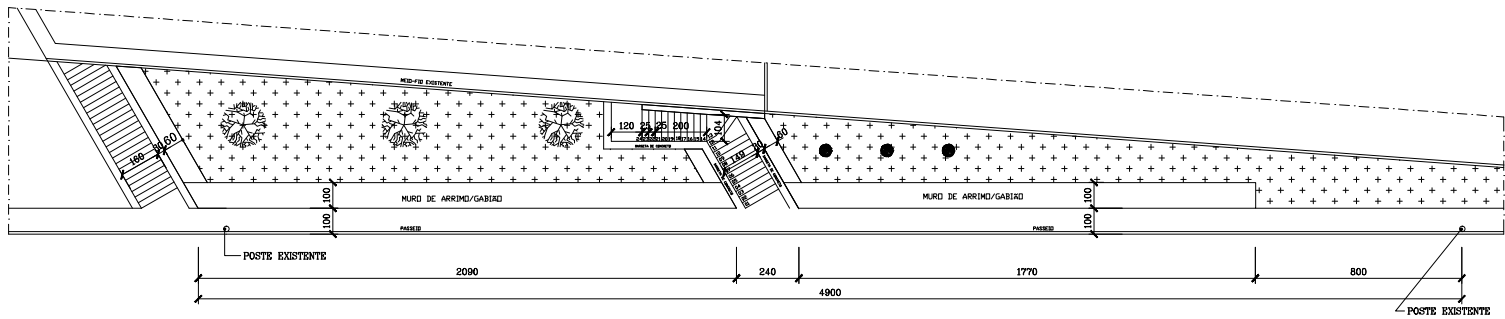

**PLANTA BAIXA**  
ESCALA: 1/100

PROPRIETÁRIO :	OPF / CCG
RESPONSÁVEL TÉCNICO :	CREA
PROJETO	
ARQUITETÔNICO	
USO	MURO DE ARRIMO/GABIÃO
TÍTULO	CONSTRUÇÃO DE CONTENÇÃO DE VIA URBANA
BAIRRO	RUA QUATRO (TRECHO)
DISTRITO	DE NOLANDA
CIDADE	ITAPEÇERICA-MG
DATA	07/2018
CONTEGDO	PLANTA BAIXA
LOTE	QUADRA
ÁREA DO TERRENO	ÁREA CONSTRUÇÃO
FOLHA	ÚNICA
ESCALAS	INDICADAS
ZONA	DESENHO
DESENHO	SERGIO LOBO
ARG	ARG