

ARQUITETÔNICO


DATA: JUNHO/2018
FOLHA: 07/01

PROJETO ARQUITETÔNICO
CEMITÉRIO "PARQUE SÃO MIGUEL"

CONTEÚDO: LOCALIZAÇÃO
PROJETO: PLANTA DE SITUAÇÃO

LOTES: 146, 147, 148 E 149
Rua Antônio Mendes Durão
Bairro Dr. João Morais
TUPACUARA-MG

(Handwritten signature)
Guilherme Oliveira
Engenheiro Civil
CREA/MG 181.892/D

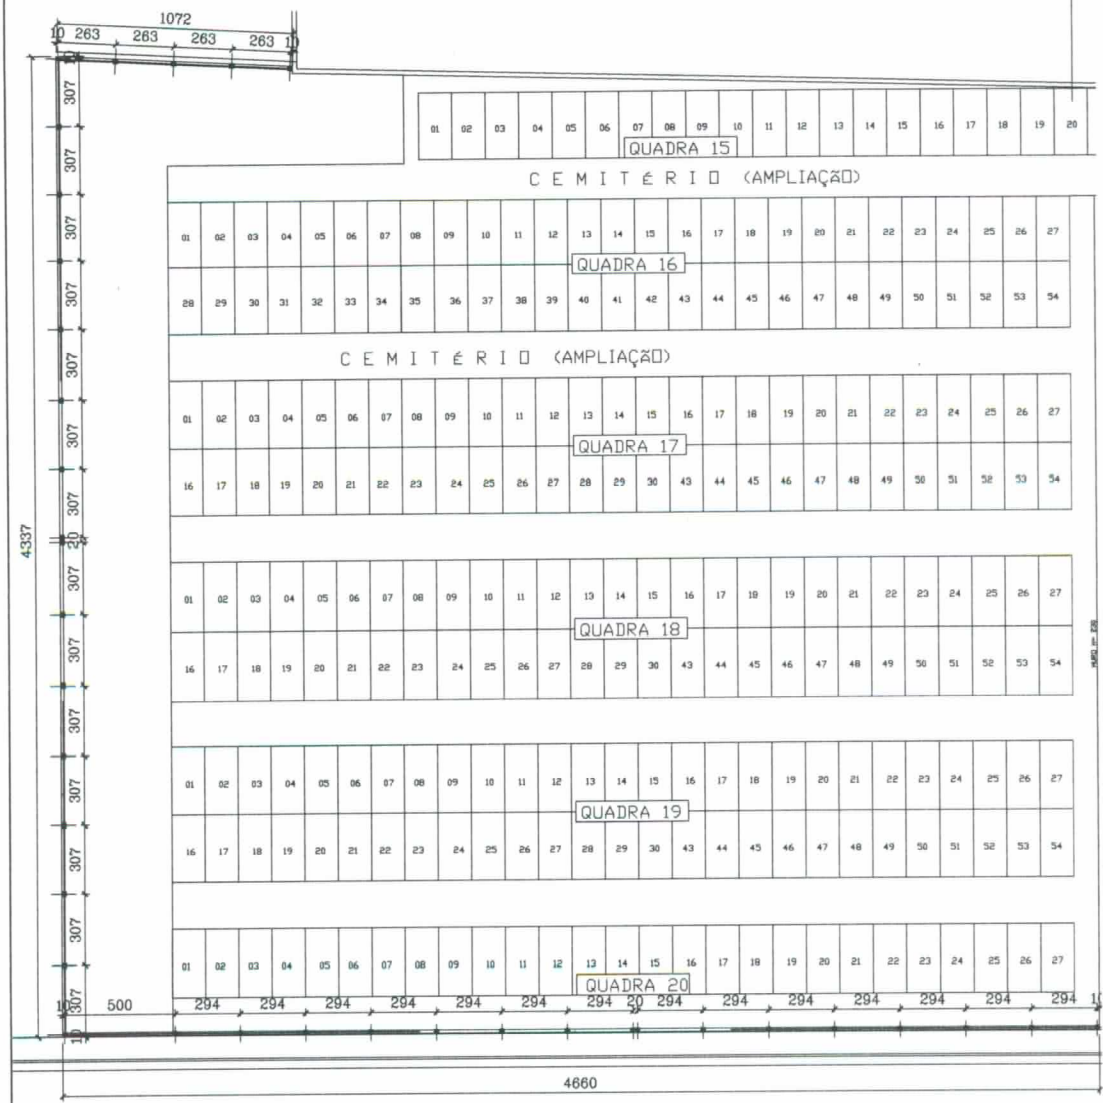


MURO DE DIVISA
ESCALA 1:50

ARQUITETÔNICO

LOTES : 146, 147, 148, E 149
 Rua Antônio Mendes Cunha
 Bairro De Fátima, Maratá
 ITAPERIÇA-PA

DATA: JUNHO/2018
 FOLHA: 07/02

PROJETO ARQUITETÔNICO
 CEMITÉRIO "PARQUE SÃO MIGUEL"

CONTEÚDO: MURO DE DIVISA
 PROJETO: PLANTA BAIXA

Guilherme Oliveira
 Engenheiro Civil
 CREATING 181.892/D



ARQUITETÔNICO

LOTES - 146, 147, 148 E 149
Rua Antônio Mendes Cunha
Bairro Dr. Friburgo Moraes
TUPACICA-90

DATA: JUNHO/2018
FOLHA: 07/03

Guilherme Oliveira
Engenheiro Civil
CREA/MG 181.892/D


PROJETO ARQUITETÔNICO
CEMITÉRIO "PARQUE SÃO MIGUEL"

CONTEÚDO: PLANTA BAIXA DE TERRENO (AMPLIAÇÃO)
PROJETO: AMPLIAÇÃO DO CEMITÉRIO EXISTENTE

PLANTA BAIXA - CEMITÉRIO (LAYOUT DOS TÚMULOS)

ESCALA 1:100

CEMITÉRIO (AMPLIAÇÃO)	
QUADRA 15	20 TUMULOS
QUADRA 16	54 TUMULOS
QUADRA 17	54 TUMULOS
QUADRA 18	54 TUMULOS
QUADRA 19	54 TUMULOS
QUADRA 20	27 TUMULOS
TOTAL	= 263 TUMULOS

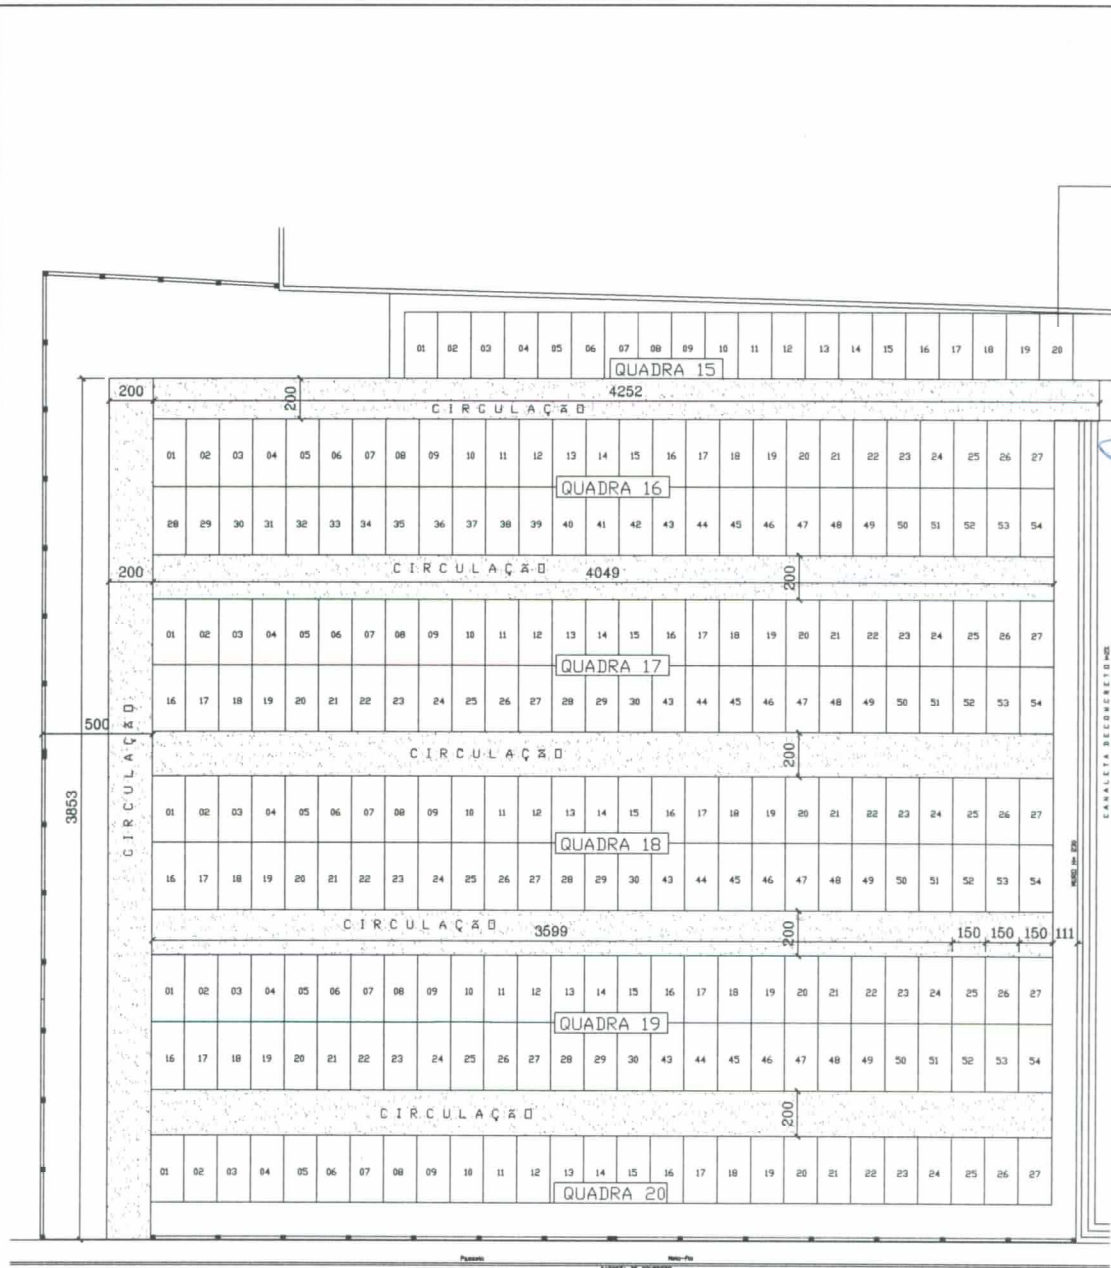

ARQUITETÔNICO

LOTES: 146, 147, 148 E 149
 Bairro: Distrito de Fátima Maranhão
 ITAPECERICA-MG

DATA: JUNHO/2018
 FOLHA: 07/04


PROJETO ARQUITETÔNICO
 CEMITÉRIO "PARQUE SÃO MIGUEL"

CONTEÚDO: PLANTA BAIXA - CIRCULAÇÃO INTERNA
 PROJETO: AMPLIAÇÃO DO CEMITÉRIO EXISTENTE

Gaithnerme Oliveira
 Engenheiro Civil
 CREA/MG 181.692/D

PLANTA BAIXA - RAMPAS/ CIRCULAÇÃO INTERNA
 ESCALA 1:100

RUA ANTONIO MENDES CUNHA

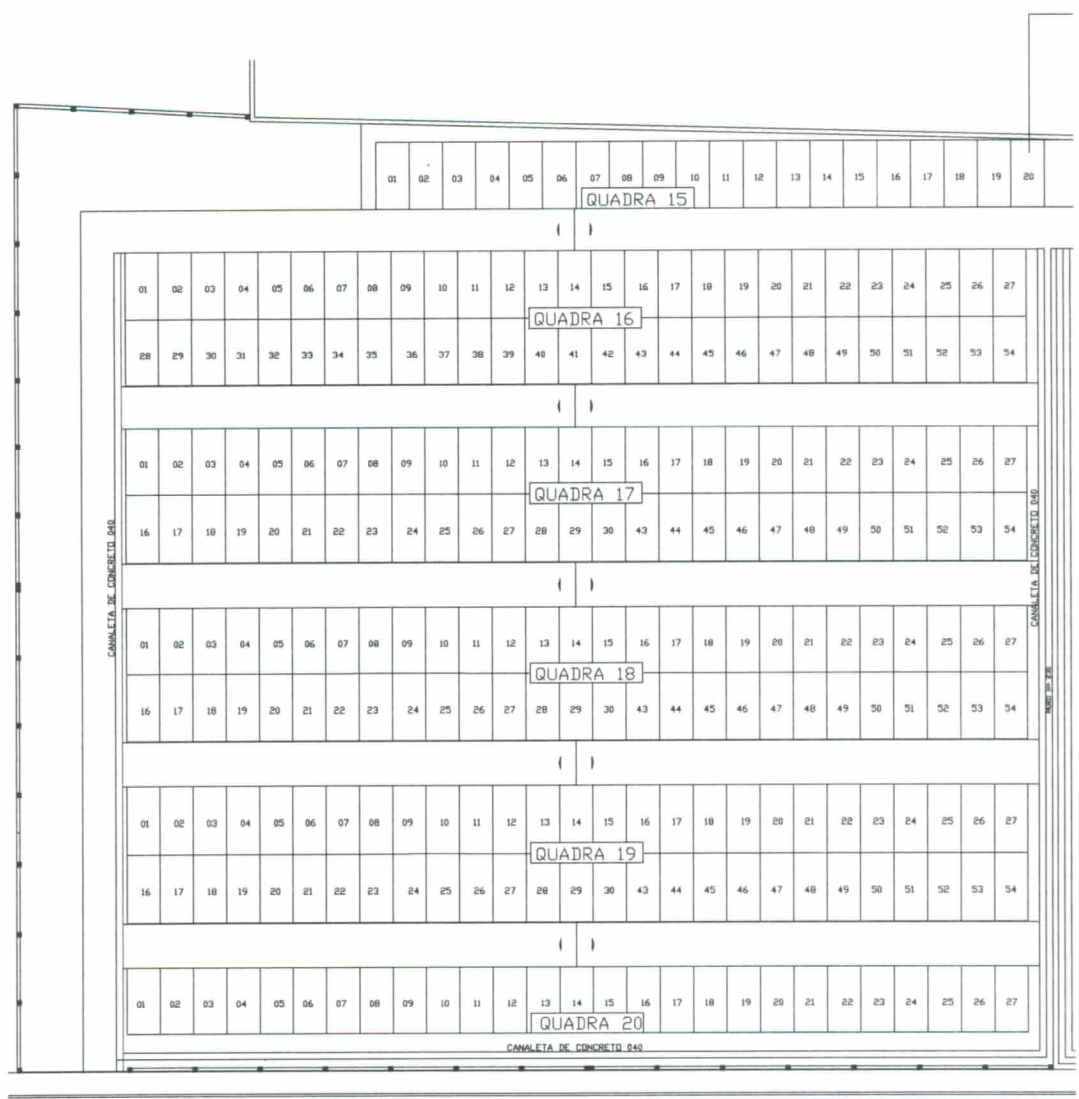

PLANTA BAIXA - DRENAGEM PLUVIAL

ARQUITETÔNICO


LOTES: 146, 147, 148, E 149
Rua Antônio Mendes Cunha
Bairro Dr. Filipe Moura
ITAPERIÇA-MG

DATA: JUNHO/2018
FOLHA: 07/05

PROJETO ARQUITETÔNICO
CEMITÉRIO "PARQUE SÃO MIGUEL"

CONTEÚDO: PLANTA BAIXA - DRENAGEM PLUVIAL
PROJETO: AMPLIAÇÃO DO CEMITÉRIO EXISTENTE

Guilherme Oliveira
Engenheiro Civil
CREA/MG 181.892/D

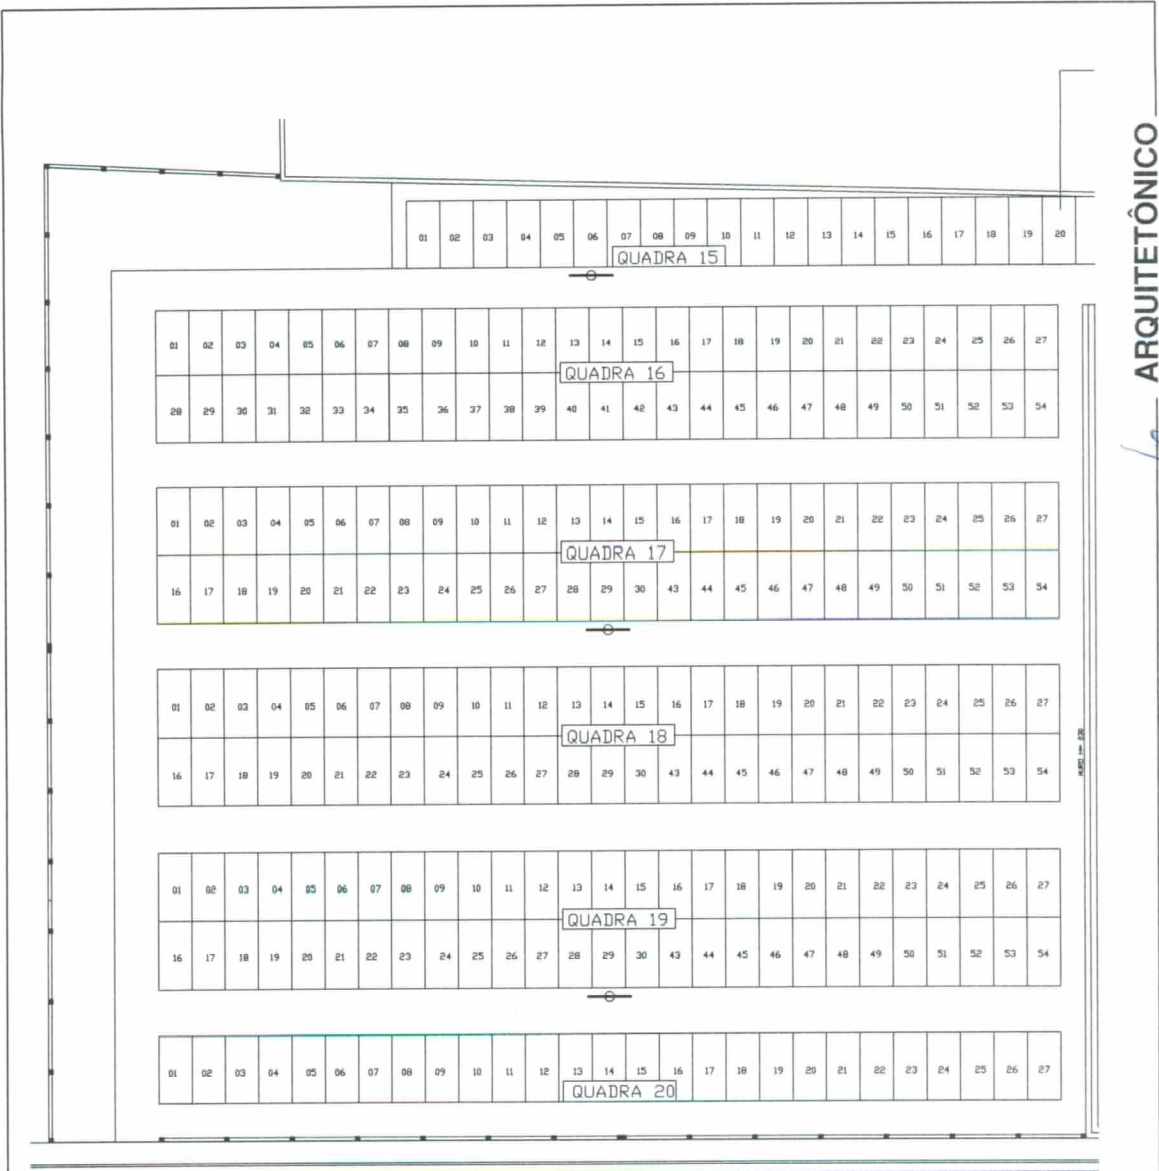

LEGENDA

—○— POSTE DE MEDIDA CONFORMIDADE DE BRANCO METÁLICO - 150W/107

○ PLANTA BAIXA - SISTEMA DE ILUMINAÇÃO

ARQUITETÔNICO


LOTES : 146, 147, 148, E 149
Rua Antônio Mendes Cunha
Bairro: Dr. Roberto Moraes
INPECEN/CA-MS

DATA: JUNHO/2018
FOLHA: 07/06


PROJETO ARQUITETÔNICO
CEMITÉRIO "PARQUE SÃO MIGUEL"

CONTEÚDO: PLANTA BAIXA - SISTEMA DE ILUMINAÇÃO
PROJETO: AMPLIAÇÃO DO CEMITÉRIO EXISTENTE


Guilherme Oliveira
Engenheiro Civil
CREAMG 181 892/D

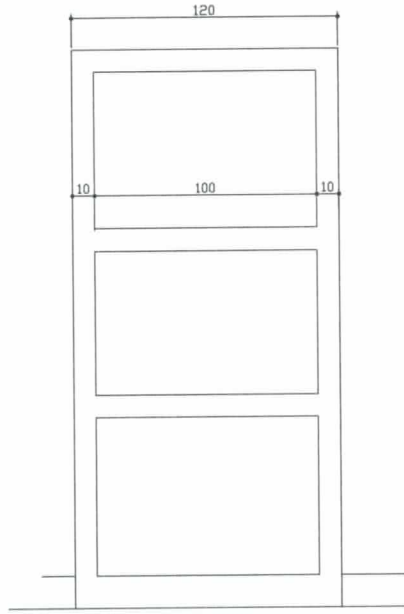

VISTA FRONTAL
ESCALA: 1:100

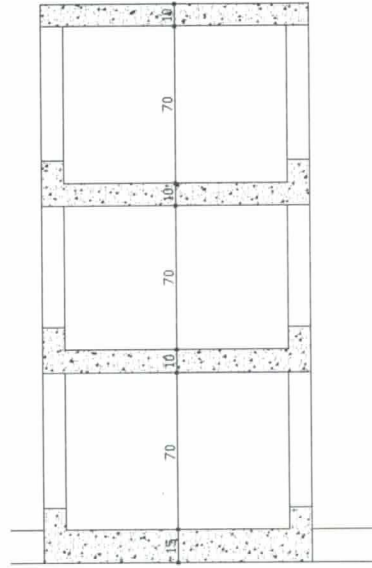

CORTE TRANSVERSAL
ESCALA: 1:100

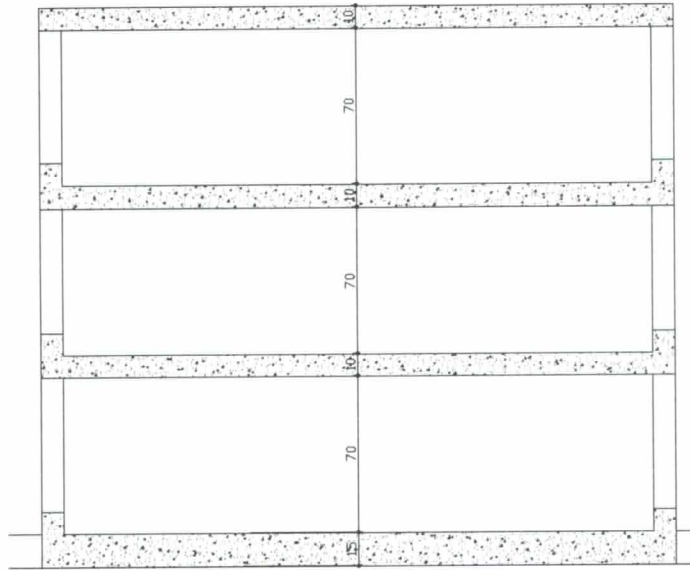

CORTE LONGITUDINAL
ESCALA: 1:100

ARQUITETÔNICO

LOTES : 146, 147, 148, E 149
Rua Antônio Mendes Cunha
Itapetereca-MG

DATA: JUNHO/2018
FOLHA: 07/07

Guilherme Oliveira
Engenheiro Civil
CREA/MG 181 892/D

PROJETO ARQUITETÔNICO
CEMITÉRIO "PARQUE SÃO MIGUEL"

CONTEÚDO: ELEVACÃO - SEPULTURAS
PROJETO: AMPLIAÇÃO DO CEMITÉRIO EXISTENTE