



PLANTA DE REFORMA – COZINHA  
 escala 1: 50  
 ÁREA DE REFORMA: 44,05M<sup>2</sup>


ALVENARIA A SER CONSTRUÍDA  
 ALVENARIA A SER DEMOLIDA  
 ALVENARIA EXISTENTE

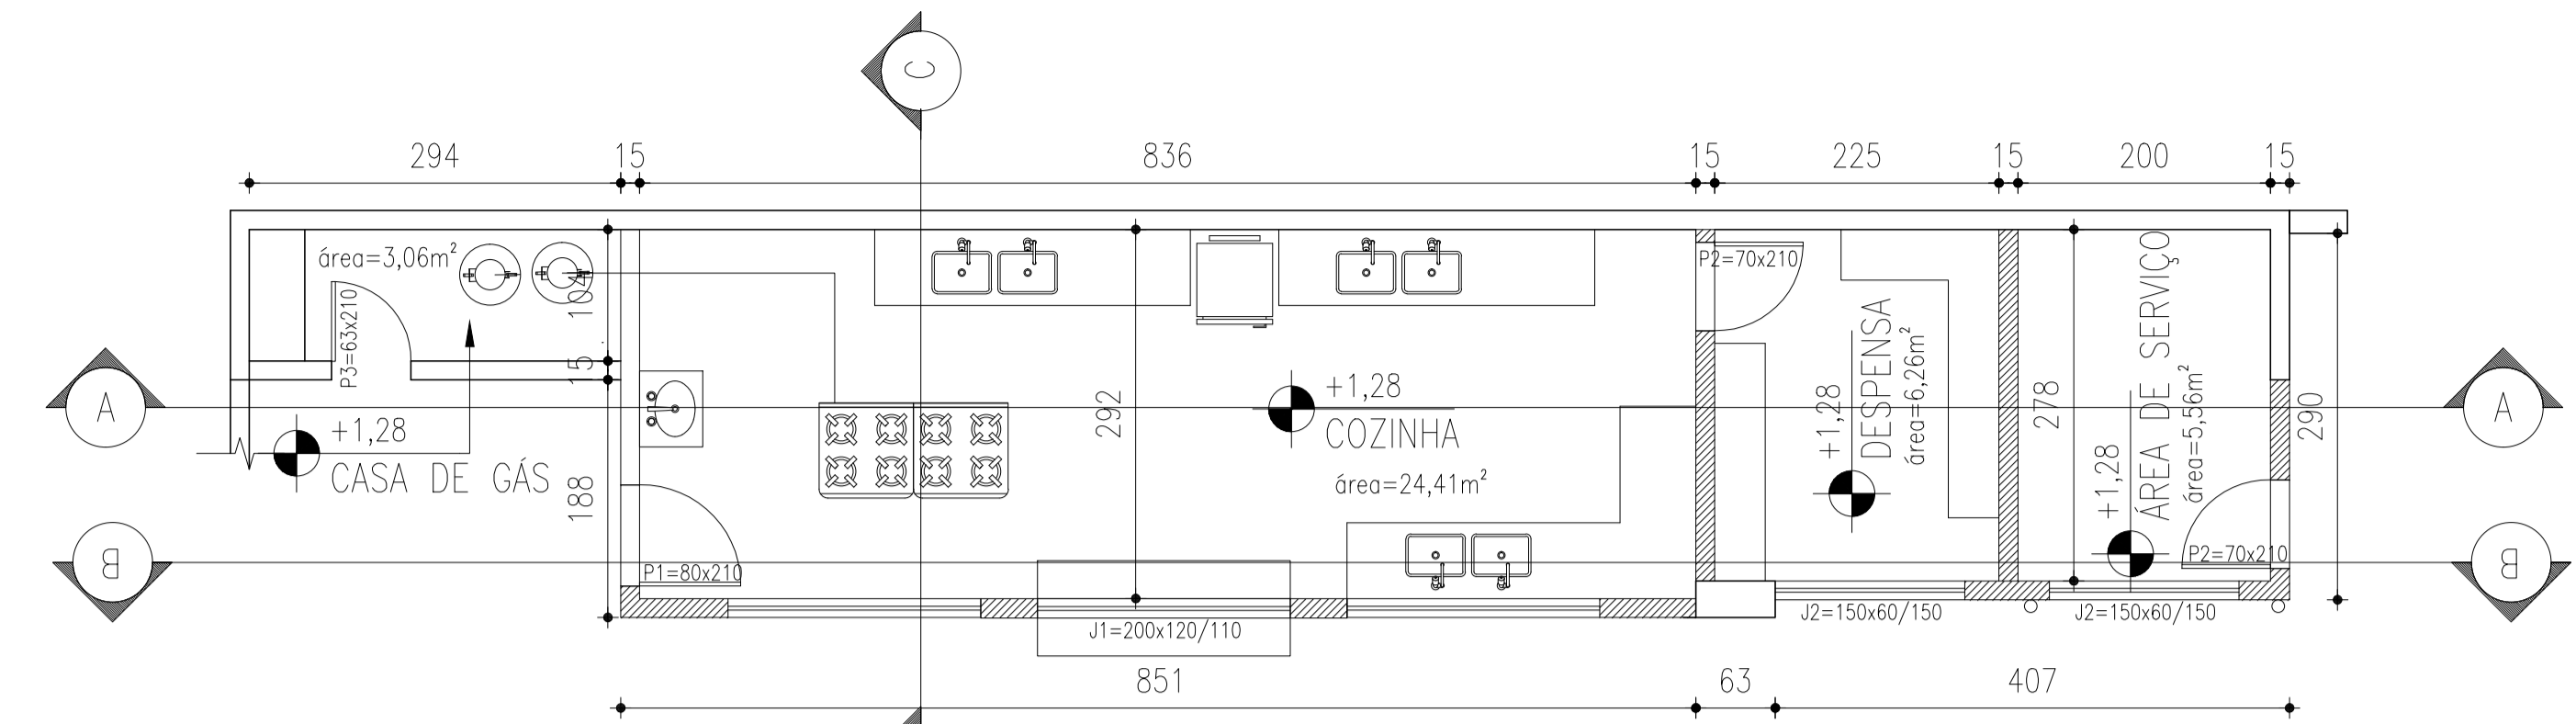


PLANTA BAIXA – COZINHA  
 escala 1: 50

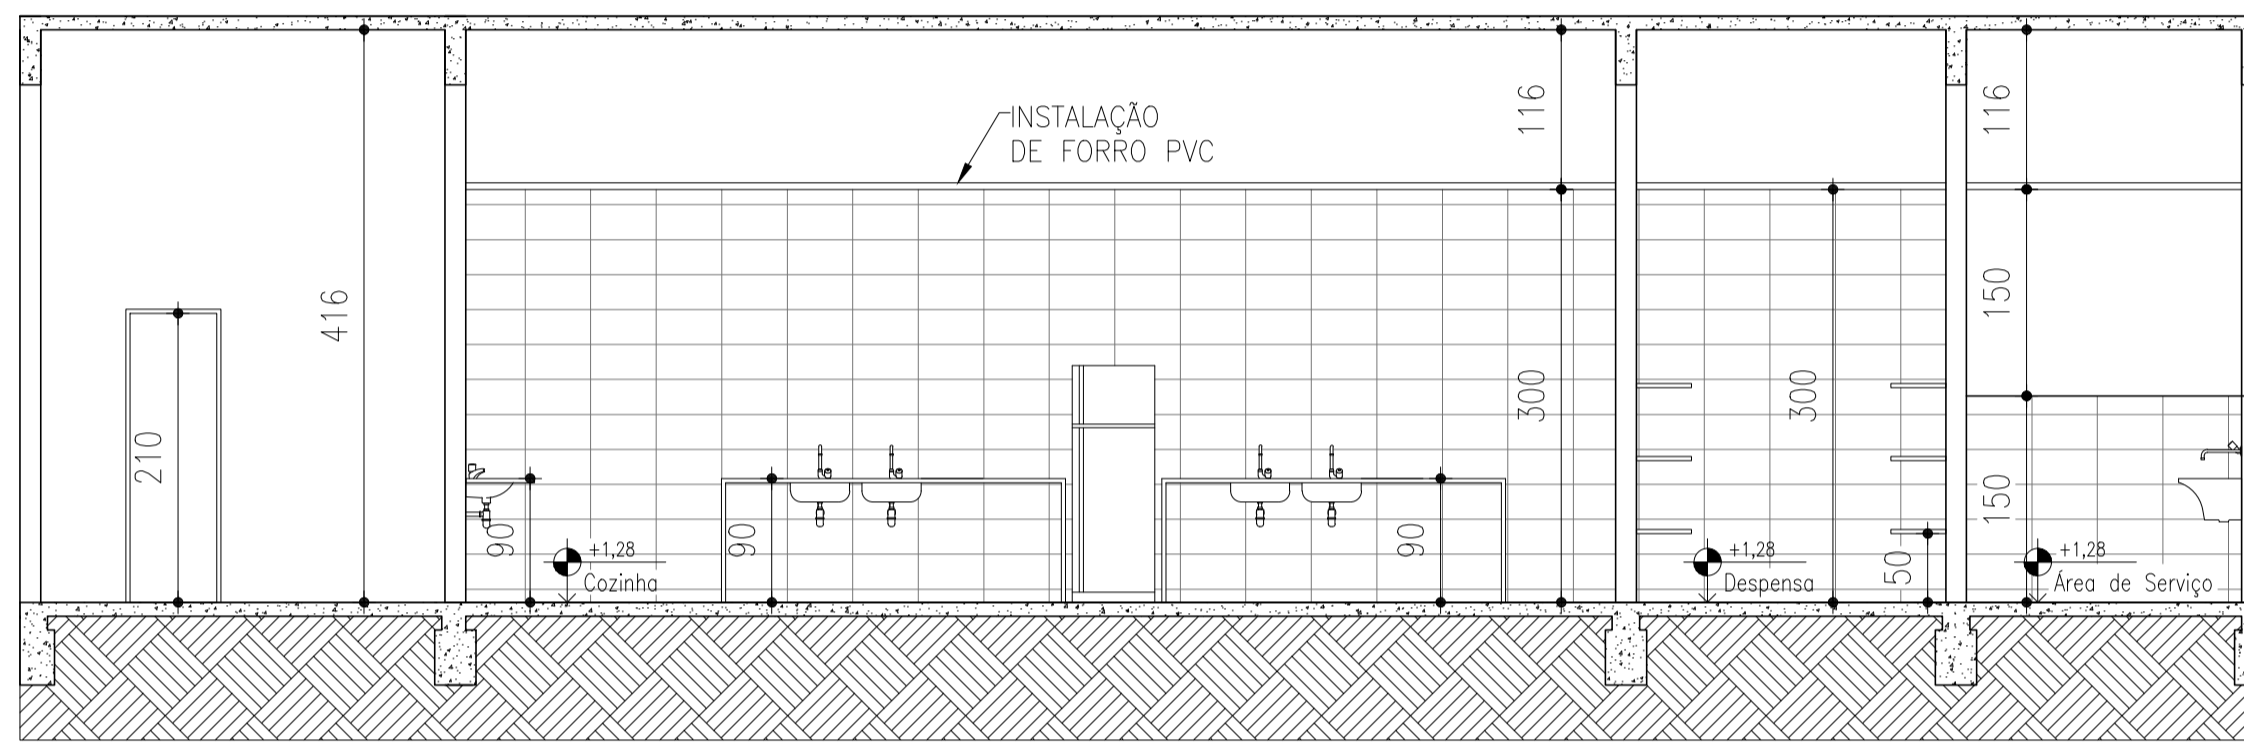


CORTE AA  
 escala 1: 50

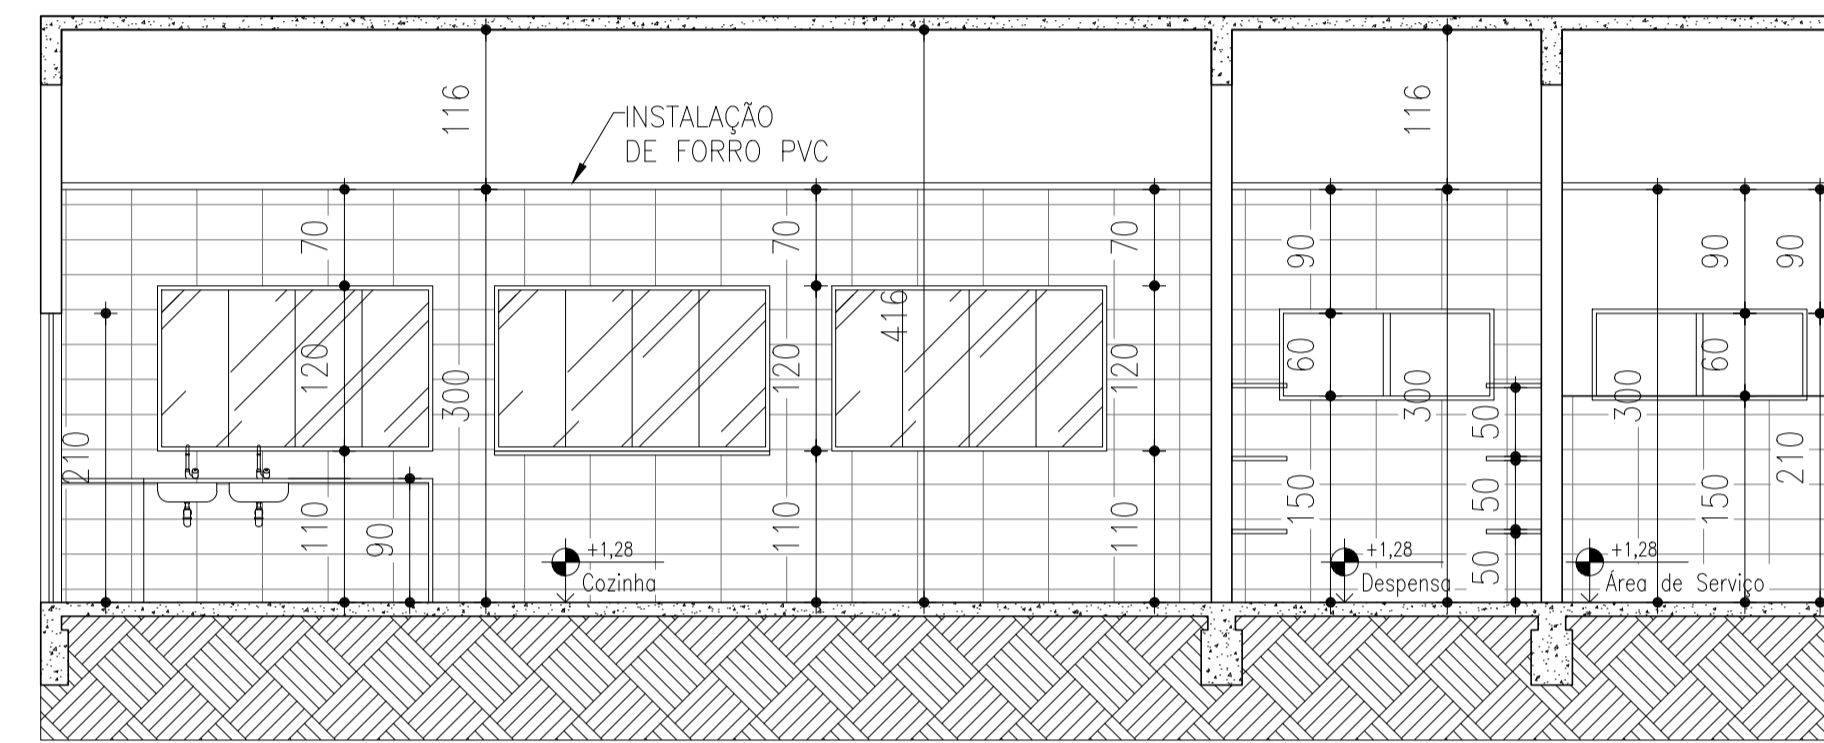

CORTE BB  
 escala 1: 50

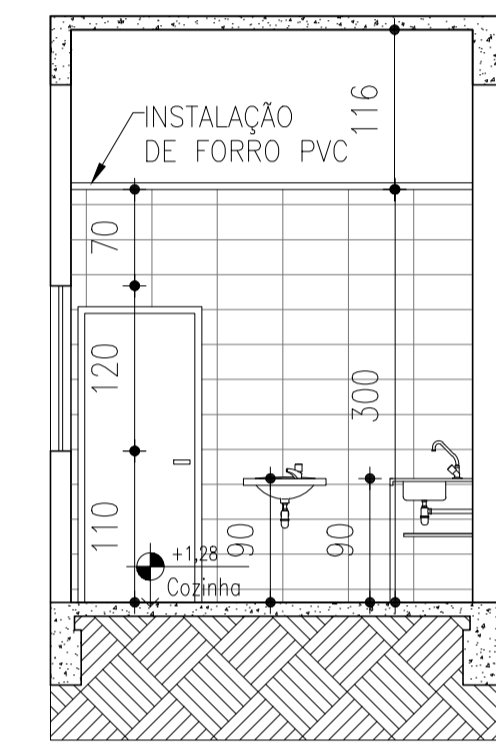


CORTE CC  
 escala 1: 50

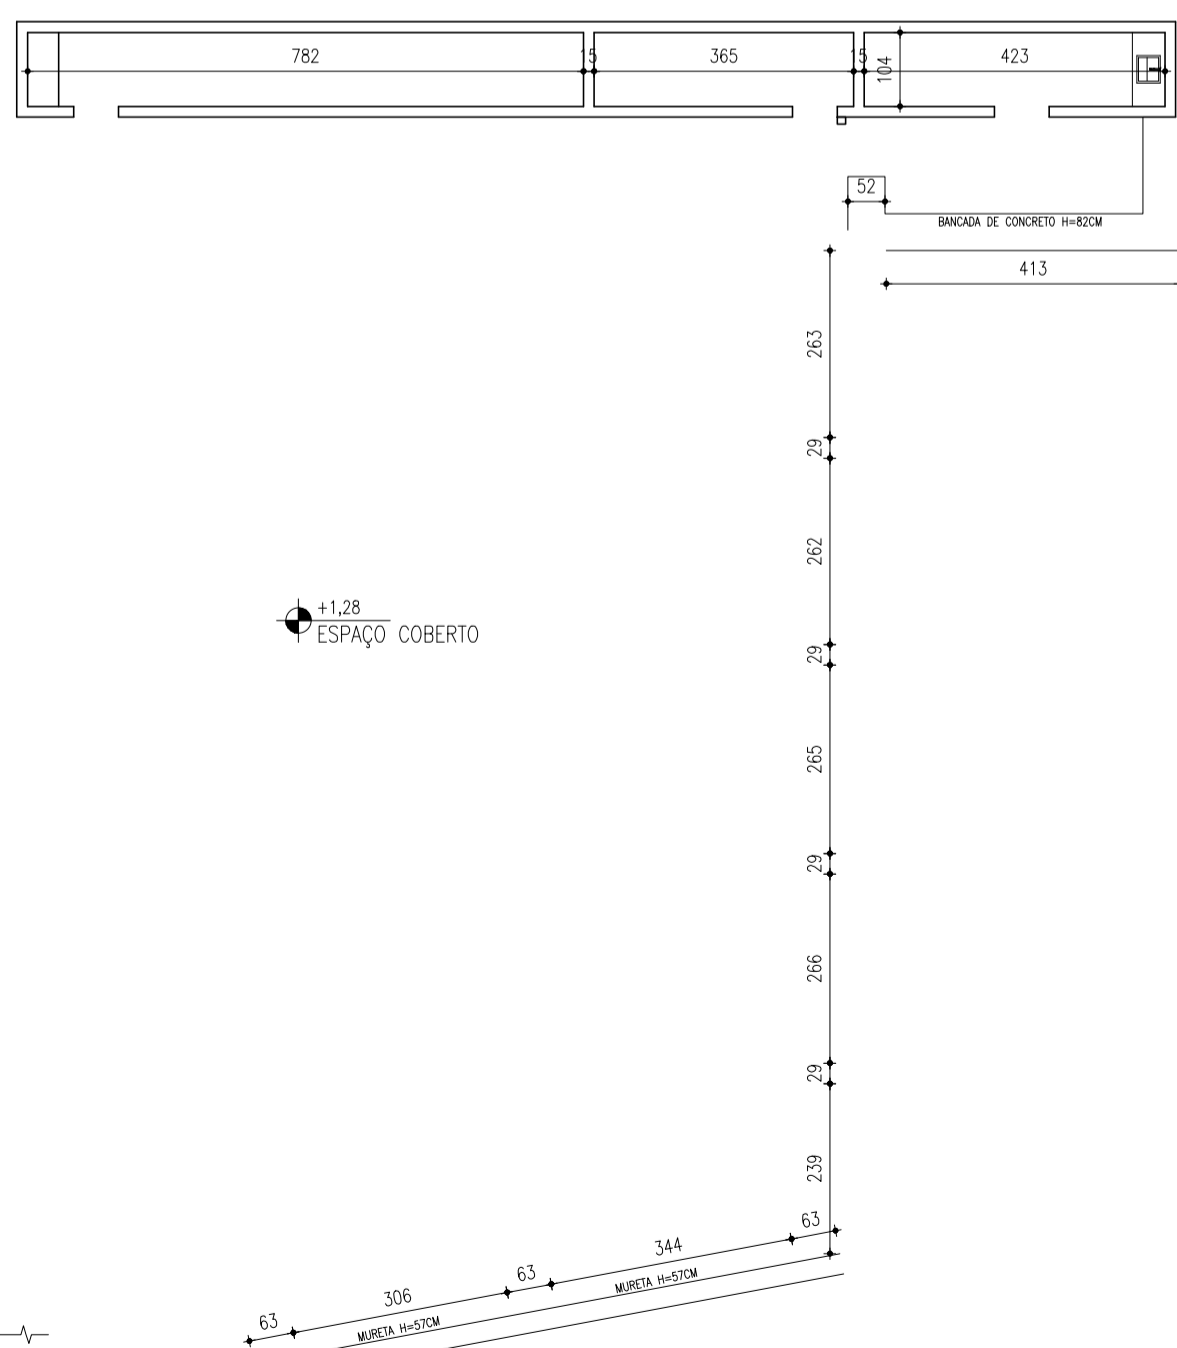

PLANTA BAIXA – LAYOUT ANTERIOR  
 escala 1: 50

TABELA DE ESQUADRIAS – (ver planta baixa, cortes, fachada)

CÓDIGO	DIMENSÕES	QUANT.	LOCALIZAÇÃO	DESCRIÇÃO
J1	200x120/110	03	Cozinha	CORRER, ALUMINIO E VIDRO INCOLOR.
J2	150x60/150	02	Despensa, Área de Serviço	CORRER, ALUMINIO E VIDRO INCOLOR.
P1	80x210	01	Cozinha	ABRIR, ALUMINIO, 1 FOLHA, TIPO VENEZIANA
P2	70x210	02	Despensa, Área de Serviço	ABRIR, ALUMINIO, 1 FOLHA, TIPO VENEZIANA
P3	63x210	01	Casa de gás	ABRIR, ALUMINIO, 1 FOLHA, TIPO VENEZIANA

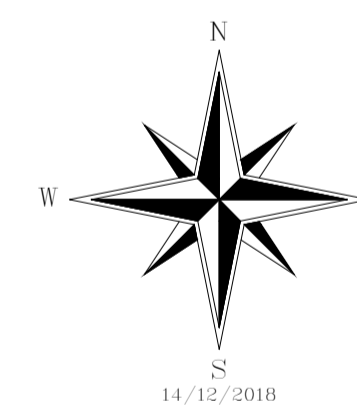

PLANTA DE LOCALIZAÇÃO  
 escala 1: 1000

OBS.

PROPRIETÁRIO: PREFEITURA MUNICIPAL DE ITAPEGERICA CNPJ: 18.308.742/0001-44

R.T. ARQUITETÔNICO: ADRIANA COSTA FONSECA CREA: 201.544/D

TÍTULO: PROJETO ARQUITETÔNICO		CONTÉM: - PLANTA DE REFORMA-COZINHA; - PLANTA BAIXA-COZINHA; - CORTES AA, BB E CC; - PLANTA DE LOCALIZAÇÃO; - LEGENDA DE ESQUADRIAS.	
REFORMA DO ANTIGO COLÉGIO IMACULADA CONCEIÇÃO - ANEXO AO CENTRO CULTURAL		ÁREAS: ÁREA DE REFORMA: 399,22m <sup>2</sup>	
FOLHA: 1/2	ENDEREÇO: RUA PROF. ALBERTO COUTO, 35, CENTRO, ITAPEGERICA - MG	LOTE -	QUADRA -
DESENHO: ADRIANA FONSECA	DATA: DEZEMBRO/2018	ESCALA: INDICADA	ZONA -