




CORTE DD
escala 1:75

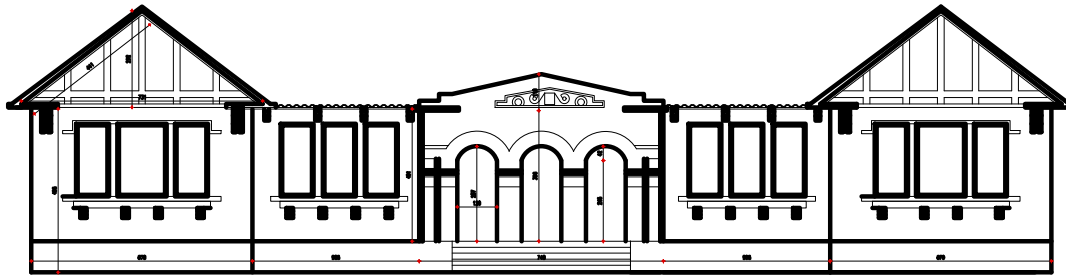


FACHADA FRONTAL
escala 1:75

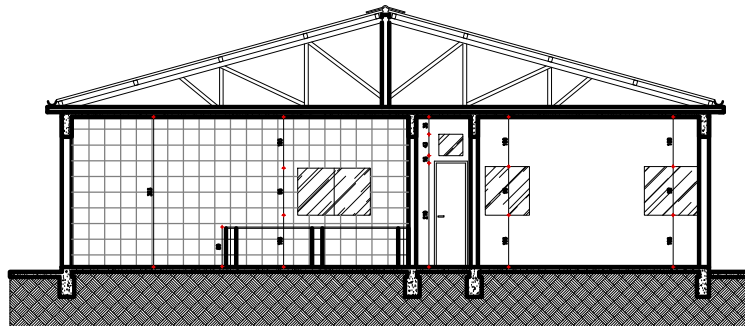


CORTE EE
escala 1:50

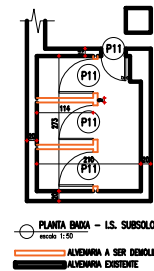


PLANTA BAIXA - LS. SUBSOLO
escala 1:50
ALVENARIA A SER DEMOLIDA
ALVENARIA EXISTENTE

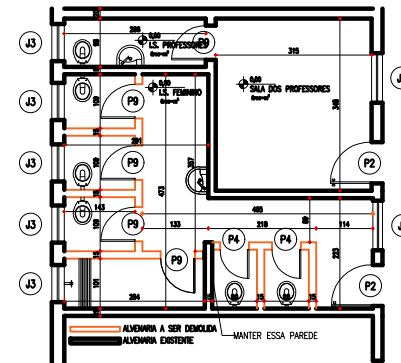


PLANTA BAIXA - LS. MASCULINO
escala 1:50

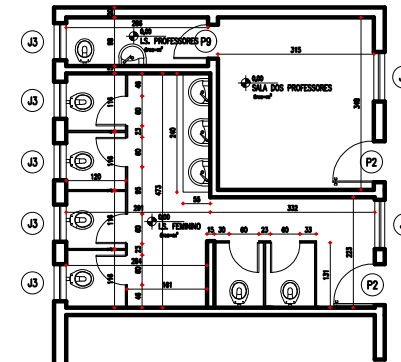

PLANTA BAIXA - LS. FEMININO
escala 1:50

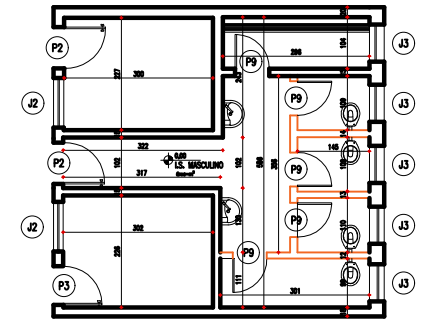

PLANTA BAIXA - LS. MASCULINO
escala 1:50
ALVENARIA A SER DEMOLIDA
ALVENARIA EXISTENTE

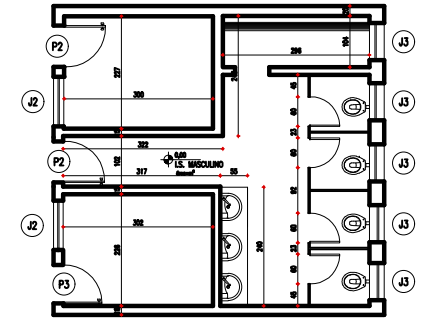

LAYOUT FINAL - LS. MASCULINO
escala 1:50

PROPRIETÁRIO:	PREFEITURA MUNICIPAL DE ITAPEDEIRA	18.308.742/0001-44 CNPJ
R.T. ARQUITETÔNICO:	MARINA	000000/D CREA

TÍTULO: PROJETO ARQUITETÔNICO REFORMA DA ESCOLA MUNICIPAL SEVERO RIBEIRO		CONTEÚM: - CORTES DO E E E; - FACHADA FRONTAL; - PLANTA BAIXA - LS. FEM. - PLANTA BAIXA - LS. MASC. - LAYOUT FINAL - LS. FEM. - LAYOUT FINAL - LS. MASC.	
ENDEREÇO: RUA MAJOR ESDRO LUZ DE CERQUEIRA, Nº 21, CENTRO ITAPEDEIRA - RJ	LOTE - QUADRA -	ÁREAS: ÁREA CONSTRUIDA 2000m²	ESCALA: INDICADA
RICARDO CANABARRA (37)99832 78 02	DATA: AGOSTO/2018	FOLHAS: 04/08	