


**PLANTA BAIXA**

PRAÇA DOM ANTÔNIO  
ESCALA: 1/200

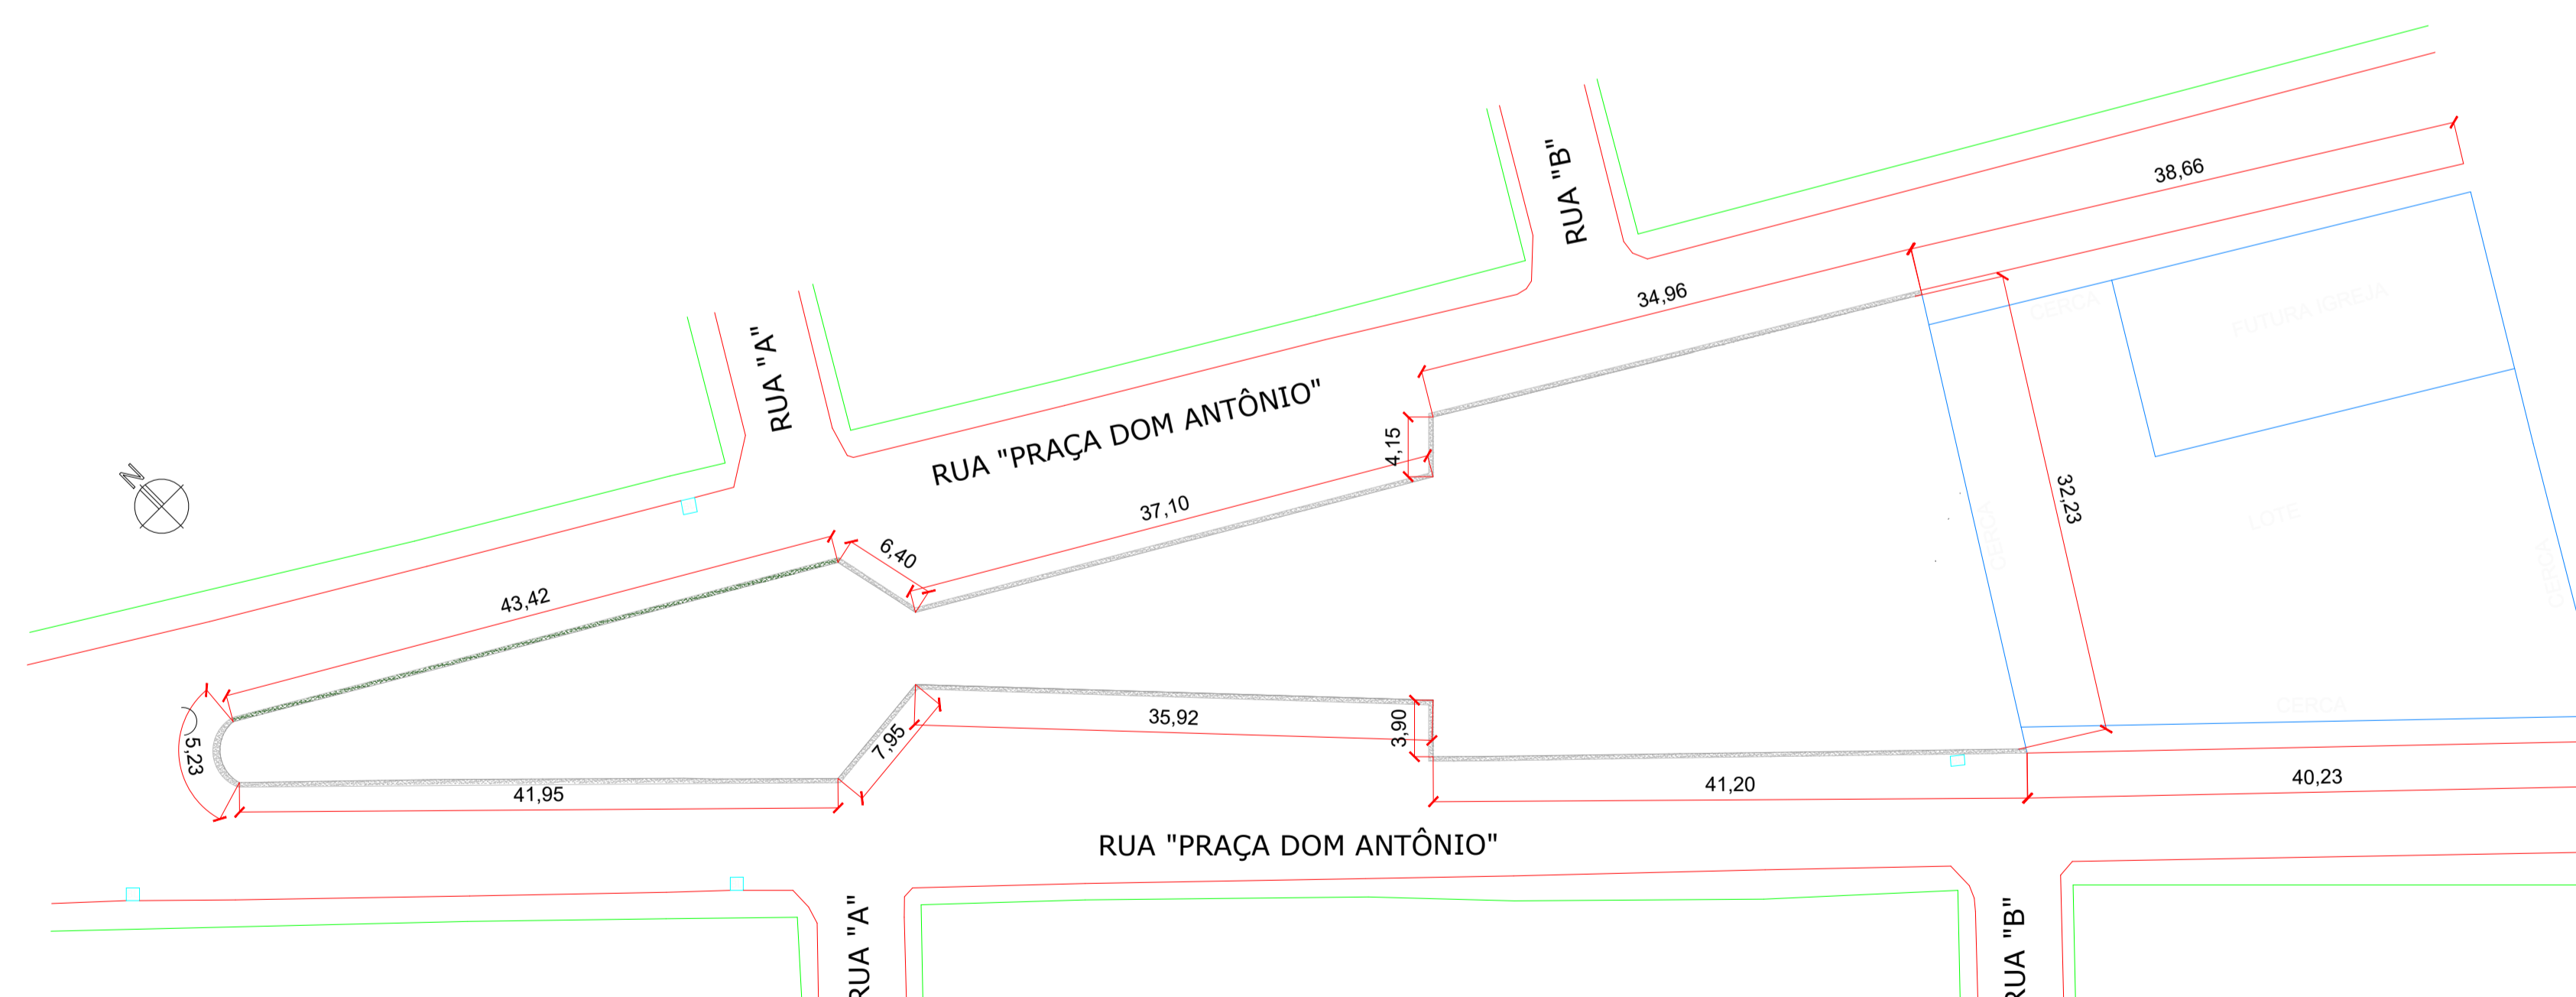

**IMPLANTAÇÃO**

PRAÇA DOM ANTÔNIO  
ESCALA: 1/100

**QUADRO DE LEGENDA DA PLANTA BAIXA**

COR DA LINHA	ESPECIFICAÇÃO
	CANTEIROS EM MEIO-FIO
	JARDINEIRA H=0,60m
	MURO DE ARRIMO
	TALUDE EM GRAMA
	DELIMITAÇÃO DE PAGINAÇÃO DO PISO
	MURETA DE PROTEÇÃO CAMPO SOCIETY
	CANALETA EM CONCRETO COM TAMPA - DRENAGEM PLUVIAL
	CANALETA EM CONCRETO SEM TAMPA - DRENAGEM PLUVIAL

<b>APROVAÇÃO</b> PARA USO DOS SETORES DE FISCALIZAÇÃO		
<b>CONTRATANTE</b> PROPRIETÁRIO DO PROJETO		CONTRATANTE: MUNICÍPIO DE ITAPECERICA/MG CNPJ: 18.308.742/0001-44 ENDEREÇO: RUA VIGÁRIO ANTUNES, 155, CENTRO - CEP: 35.550-000 TELEFONE: (37) 3341-8500
		ASSINATURA DO PROPRIETÁRIO/ REPRESENTANTE LEGAL:  WIRLEY RODRIGUES REIS PREFEITO MUNICIPAL
<b>CONTRATADA</b> RESPONSABILIDADE TÉCNICA		CONTRATADA: ESCALA SOLUÇÕES EM PROJETOS URBANOS E RURAIS CNPJ: 28.169.056/0001-93 ENDEREÇO: PRAÇA DA MATRIZ, 30, LOJA 30A CENTRO - CEP: 35.604-000 TELEFONE: (37) 99136-7091
		ASSINATURA DO RESPONSÁVEL TÉCNICO:  THAMILA ISRAEL DOS REIS ENGENHEIRA CIVIL - CREA 162.450/D ART VINCULADA: 4826005
<b>PROJETO</b> CADASTRO TÉCNICO	<b>PRAÇA DOM ANTÔNIO - PLANTA BAIXA</b>	
	ENDEREÇO: PRAÇA DOM ANTÔNIO BAIRRO DOM ANTÔNIO	
	QUADRO DE ÁREAS: ÁREA TOTAL DO EMPREENDIMENTO: 1.880,90m²	DATA: 11/10/2018 ÚLT. REVISÃO: 28/01/2019 ESCALA: 1:200 COTAS: METROS FOLHA:
PEÇAS GRÁFICAS: PLANTA BAIXA IMPLANTAÇÃO DA OBRA		<b>03/18</b>