



VISTA FRONTAL
ESCALA 1/75

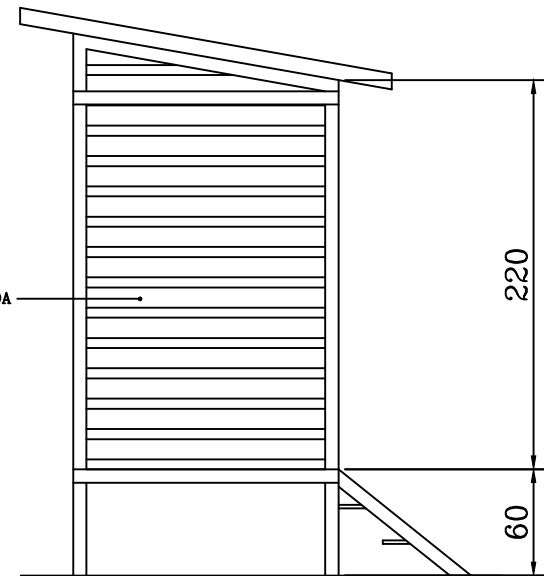

VISTA LATERAL
ESCALA 1/75

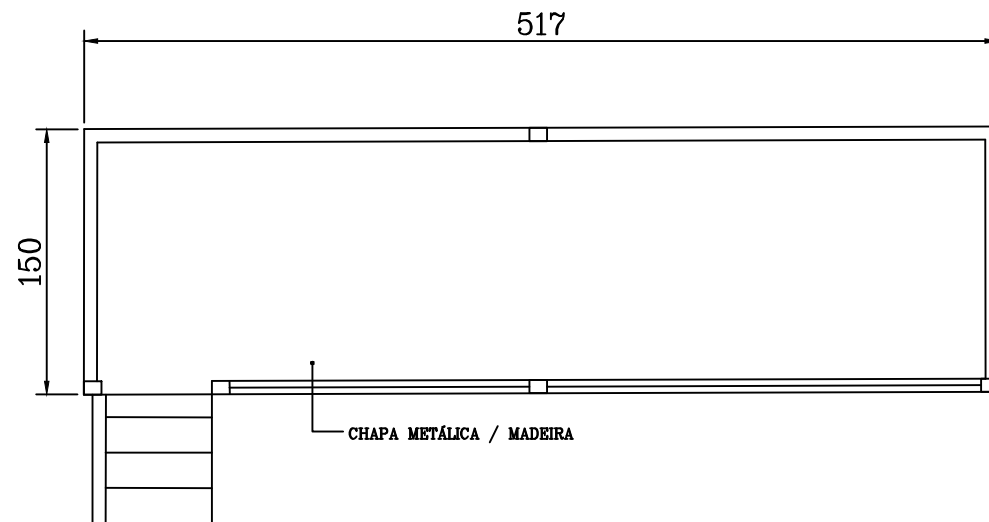

PLANTA BAIXA
ESCALA 1/75

PROPRIETÁRIO: PREFEITURA MUNICIPAL DE ITAPECERICA-MG

ARQUITETÔNICO		CONTEÚDO: PLANTA BAIXA VISTA FRONTAL VISTA LATERAL
PRAÇA DE ESPORTES DE ITAPECERICA-MG CABINE DE RADIALISTAS		
FOLHA:		ÁREAS:
	DATA 18/06/19	