


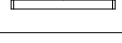
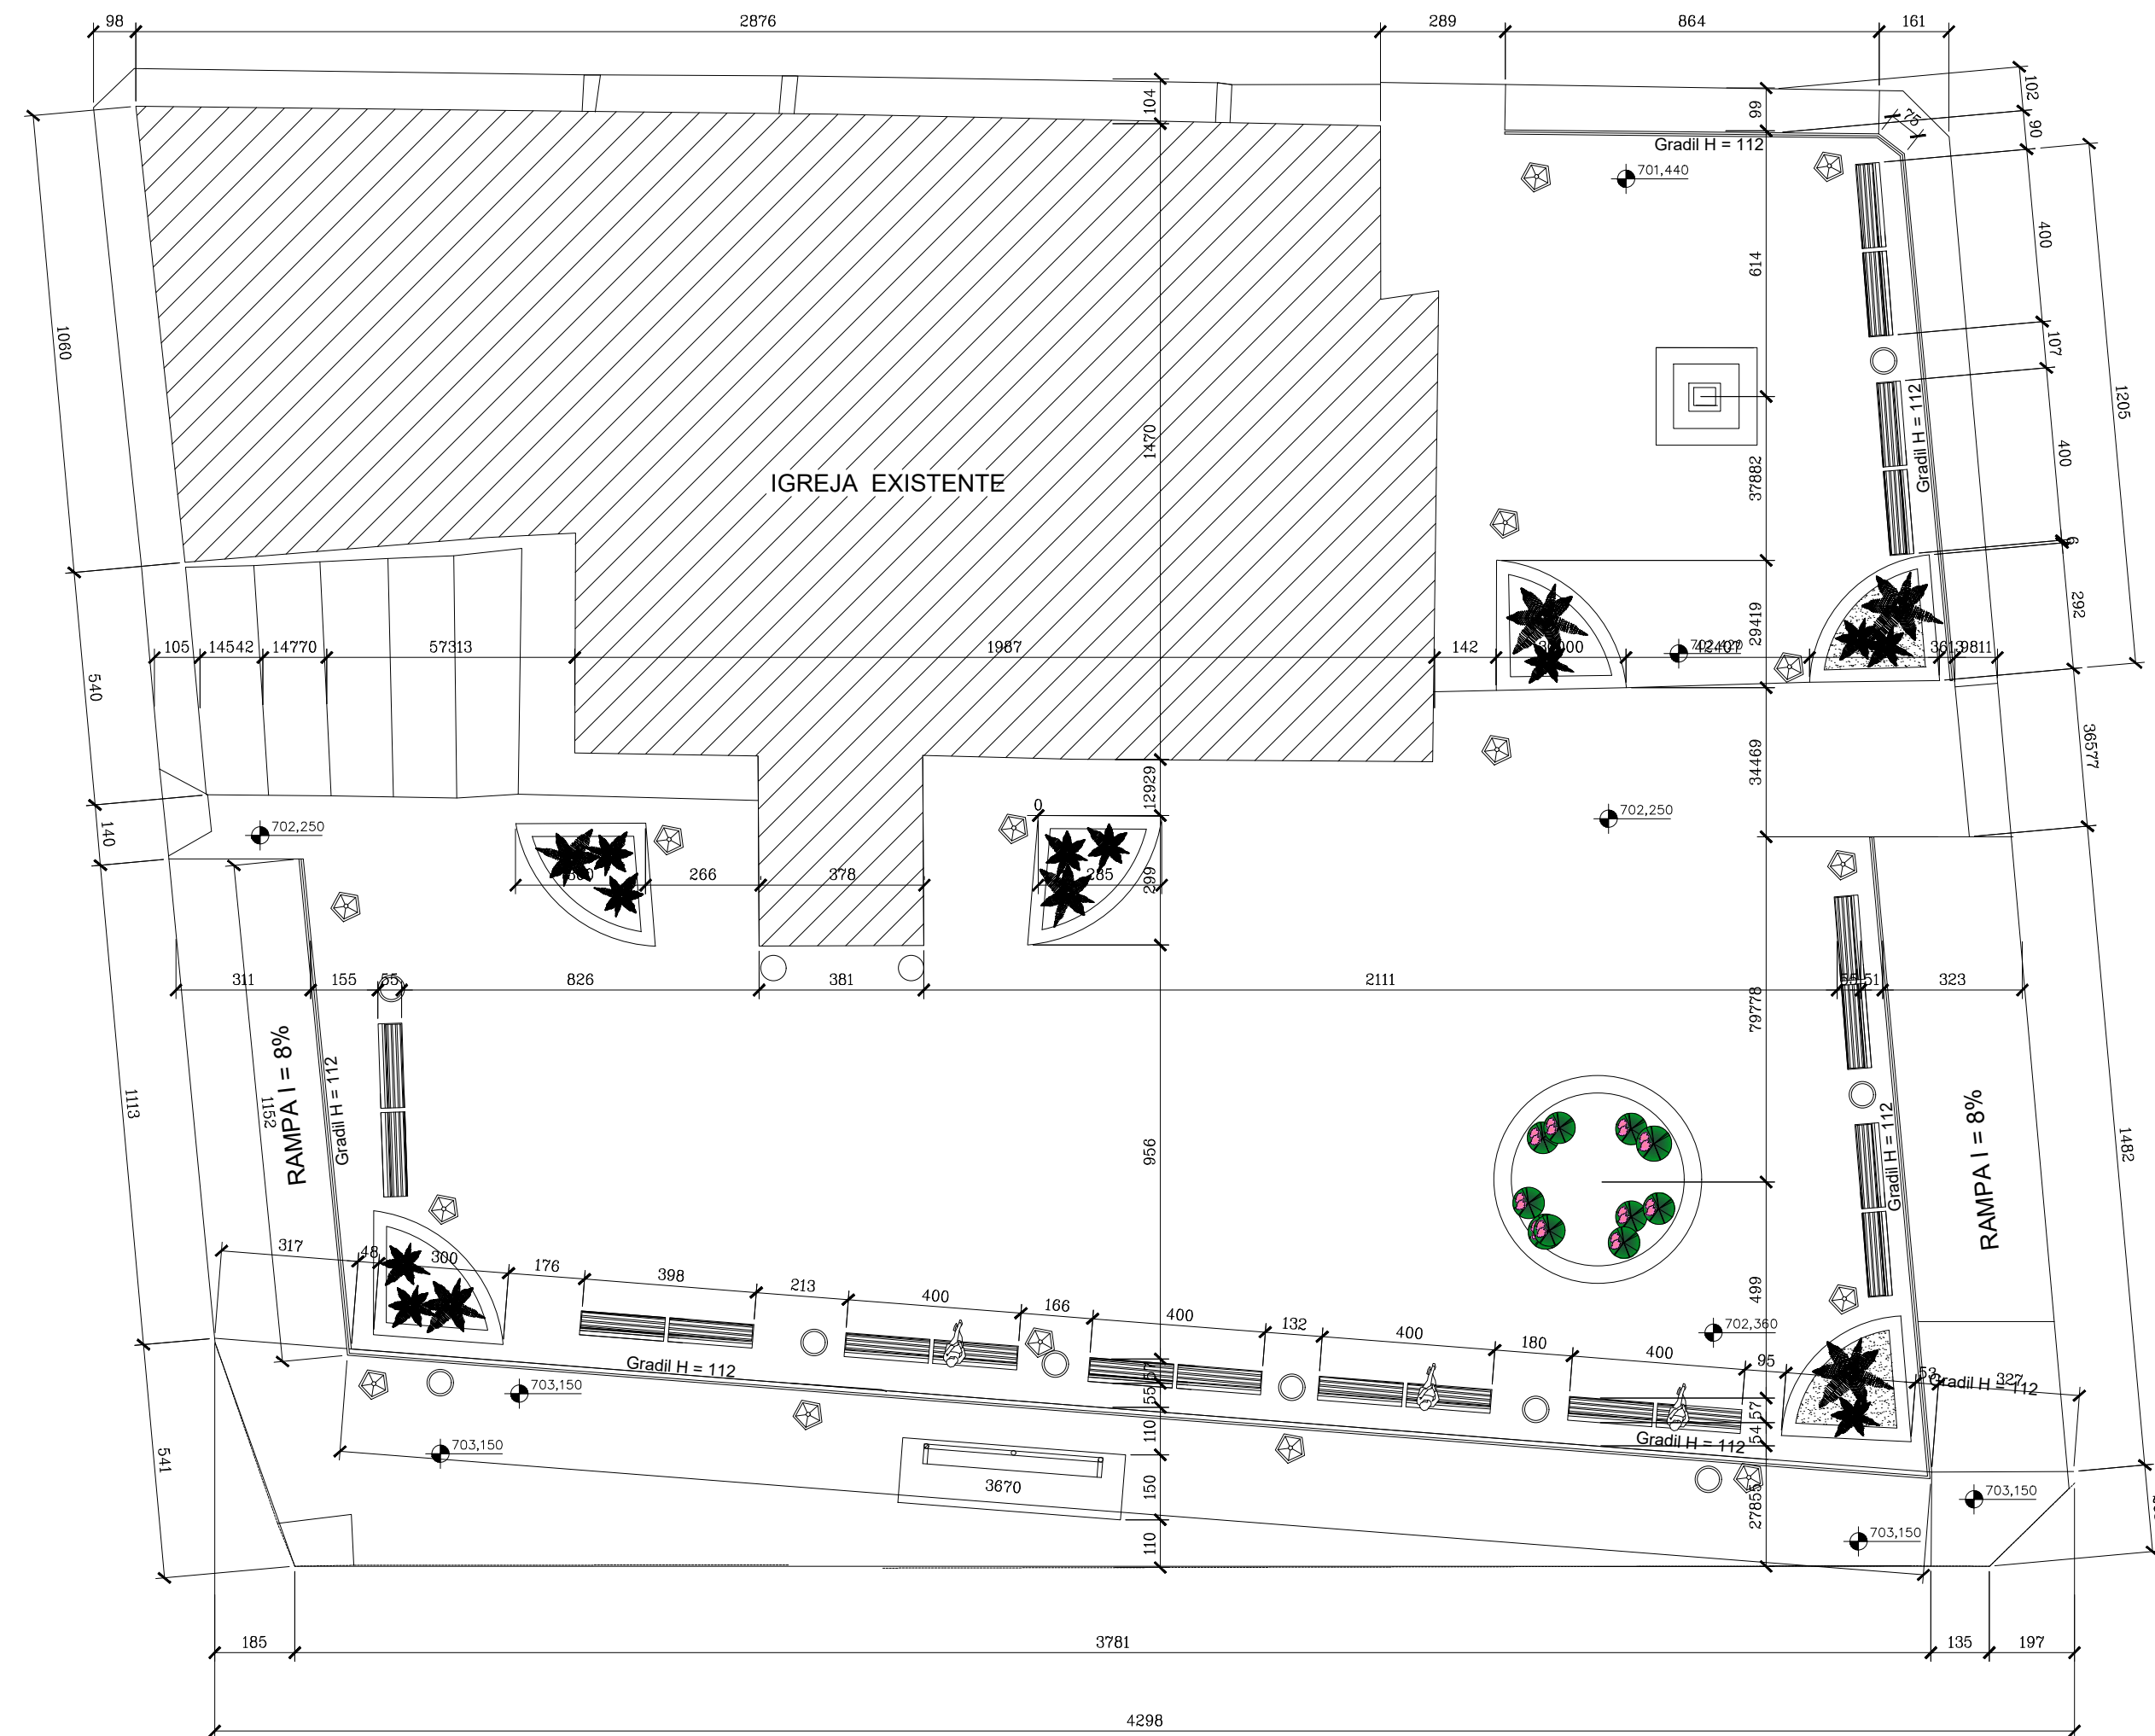


LEGENDA

-  POSTE METÁLICO ESTILO COLONIAL
-  LIXEIRA METÁLICA
-  BANCO COM PÉ DE FERRO E REGUAS DE MADEIRA
-  ABRIGO DE PASSAGEIROS



PRAÇA BOM JESUS - PLANTA BAIXA
ESCALA: 1/50

APROVAÇÃO PARA USO DOS SETORES DE FISCALIZAÇÃO	
CONTRATANTE PROPRIETÁRIO DO PROJETO	 CONTRATANTE: MUNICÍPIO DE ITAPEVERICA/MG CNPJ: 18.308.742/0001-44 ENDEREÇO: RUA VIGÁRIO ANTUNES, 155, CENTRO - CEP: 35.550-000 TELEFONE: (37) 3341-8500
CONTRATADA RESPONSABILIDADE TÉCNICA	 CONTRATADA: ESCALA SOLUÇÕES EM EM PROJETOS URBANOS E RURAIS CNPJ: 28.169.058/0001-93 ENDEREÇO: RUA JUSSARA, N.º 196, LOJA 3 CENTRO - CEP: 35.604-000 TELEFONE: (37) 99138-7091
PRAÇA BOM JESUS - ARQUITETÔNICO	
PROJETO CADASTRO TÉCNICO	ASSINATURA DO PROPRIETÁRIO/ REPRESENTANTE LEGAL:  WIRLEY RODRIGUES REIS PREFEITO MUNICIPAL
ASSINATURA DO RESPONSÁVEL TÉCNICO:  THAMILIA ISRAEL DOS REIS ENGENHEIRA CIVIL - CREA 162.450/D	
ENDEREÇO: PRAÇA BOM JESUS - BAIRRO BOM JESUS ITAPEVERICA - MG	
QUADRO DE ÁREAS ÁREA TOTAL = 980,03m²	DATA: 27/05/2019
PEÇAS GRÁFICAS: FACHADAS E PLANTA BAIXA	ÚLT. REVISÃO: 16/10/2019 ESCALA: INDICADA COTAS: CENTÍMETR. FOLHA:
01/05	