


PLANTA BAIXA - BLOCO DE SERVIÇO

ESCALA: 1/50

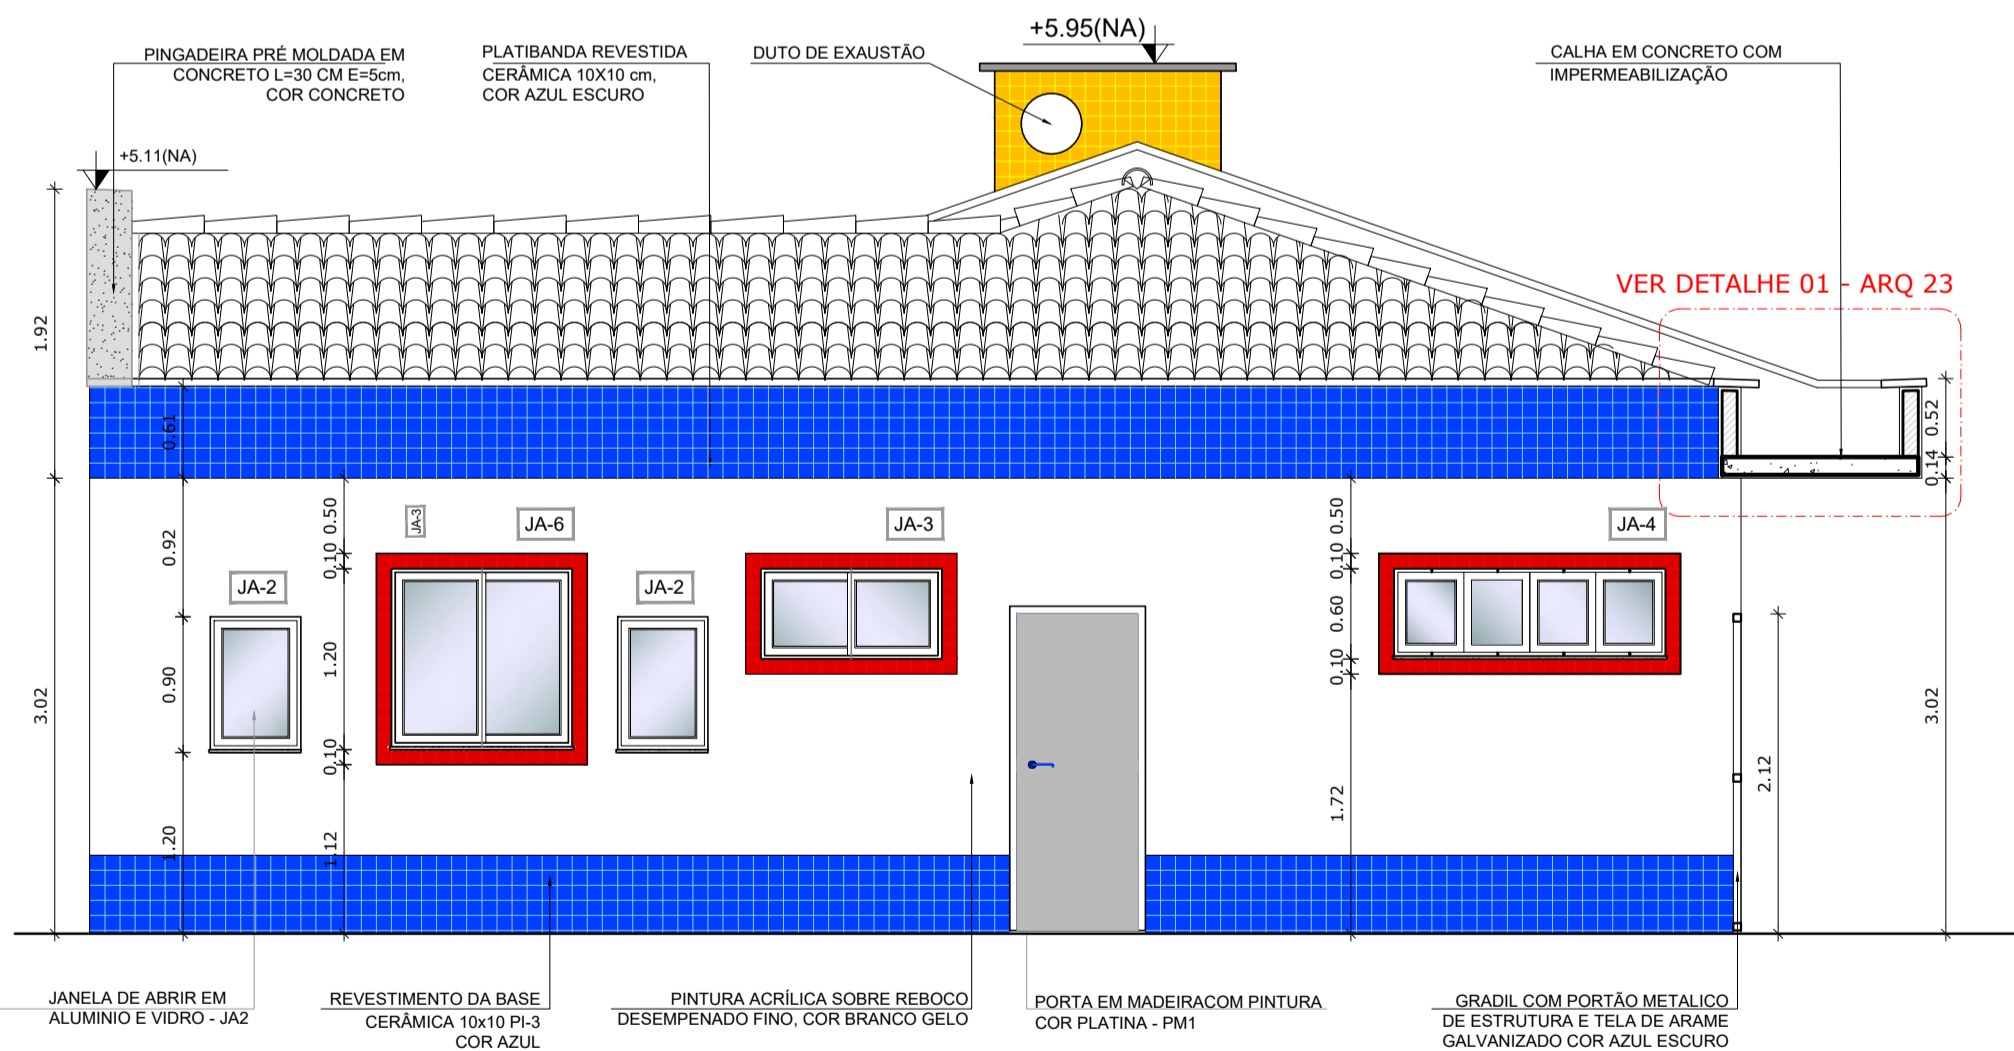

FACHADA 1 - BLOCO DE SERVIÇO

ESCALA: 1/50

MAPA DE ESQUADRIAS			
REF.	Dimensões (cm)	Quantidade	TIPO
01	80 x 210	15	01 folha, de abrir, com madeira
02	80 x 210	17	01 folha, de abrir, em madeira, 01 vidro de vidro, chapa e barra metálica
03	80 x 210	04	01 folha, de abrir, em madeira, 01 chapa e barra metálica
04	80 x 210	04	01 folha, de abrir, com veneziana, em madeira
05	80 x 210	03	01 folha, de abrir, com veneziana, em madeira
06	80 x 100	10	01 folha, de abrir, com madeira
07	80 x 100	06	01 folha, de abrir, com madeira
08	80 x 100	02	01 folha, de abrir, com madeira
09	160 x 210	02	02 folhas, de abrir, em vidro temperado

LEGENDA DE JANELAS - JANELAS EM ALUMÍNIO			
REF.	Dimensões (cm)	Área (m²)	Quantidade
01	180 x 30	0,54	06
02	60 x 90	0,54	06
03	120 x 60	0,72	04
04	180 x 60	1,08	21
05	240 x 60	1,44	07
06	120 x 120	1,44	04
07	180 x 120	2,16	01
08	240 x 120	2,88	02
09	300 x 120	3,60	02
10	240 x 160	3,84	04
11	360 x 160	5,76	05

NOTAS

- DIMENSÕES EM METROS;
- COTAS DE NÍVEL EM METROS;
- VERIFICAR POSIÇÃO EXATA DOS PILARES NO PROJETO ESTRUTURAL;
- VERIFICAR DETALHES CONSTRUTIVOS PERTINENTES NAS PRANCHAS DE DETALHAMENTO;
- EM CASO DE CONFLITO DE INFORMAÇÕES ENTRE O PROJETO GRÁFICO E O CADERNO DE ESPECIFICAÇÕES, PREVALECE A INFORMAÇÃO CONTIDA NOS DESENHOS;
- EM CASO DE CONFLITO DE INFORMAÇÕES ENTRE AS DIMENSÕES DESENHADAS E AS DIMENSÕES INDICADAS NAS COTAS E NÍVEIS, PREVALECE A INFORMAÇÃO CONTIDA NAS INDICAÇÕES DE COTAS E NÍVEIS;
- ALTERAÇÕES NESTE PROJETO SOMENTE COM AUTORIZAÇÃO EXPRESSA DO FNDE

REFERÊNCIAS:

- MEMORIAL DESCRITIVO DO PROJETO;
- ESPECIFICAÇÕES TÉCNICAS DO PROJETO DE ARQUITETURA;
- PLANILHA DE QUANTITATIVOS;
- CADERNO DE ENCARGOS

ESPECIFICAÇÕES

PISO


- 1 - CIMENTADO DESEMPENADO, COM JUNTAS PLÁSTICAS A CADA 1,20 M
- 2 - CERÂMICA 40x40 cm, PEI-5, COR BRANCO GELO, ANTIDERRAPANTE
- 3 - GRANITINA POLIDA COR CINZA COM JUNTAS PLÁSTICAS NIVELADAS, A CADA 1,20 M
- 4 - BLOCO INTERTRAVADO DE CONCRETO
- 5 - GRAMADO
- 6 - AREIA OU GRAMA SINTÉTICA

PAREDE

- 1 - CERÂMICA 10x10 cm, COR AMARELO, AZUL ESCURO OU VERMELHO (CONFORME INDICAÇÃO)
- 2 - CERÂMICA 30x40 cm COR BRANCO GELO, DE PISO AO TETO
- 3 - CERÂMICA 10x10 cm, COR AZUL ESCURO ATÉ H=50 CM, E PINTURA ACRÍLICA COR BRANCO GELO SOBRE MASSA CORRIDA, ACIMA DE H=50 CM
- 4 - PINTURA ACRÍLICA COR MARFIM, SOBRE MASSA CORRIDA
- 5 - CERÂMICA COR BRANCO 30x40cm ATÉ H=1,20 m, COM RODAMEIO DE MADEIRA DE 10 CM E PINTURA ACRÍLICA COR MARFIM SOBRE MASSA CORRIDA, ACIMA DE 1,20 M
- 6 - CERÂMICA 30x40cm COR BRANCO GELO ATÉ H=1,80, FAIXA CERÂMICA 10x10cm(COR AZUL ESCURO OU VERMELHO, CONFORME INDICAÇÃO) E PINTURA ACRÍLICA COR BRANCO GELO ACIMA DE 1,80 M

TETO

- 1 - LAJE PINTURA PVA LÁTEX BRANCO NEVE SOBRE MASSA CORRIDA PVA

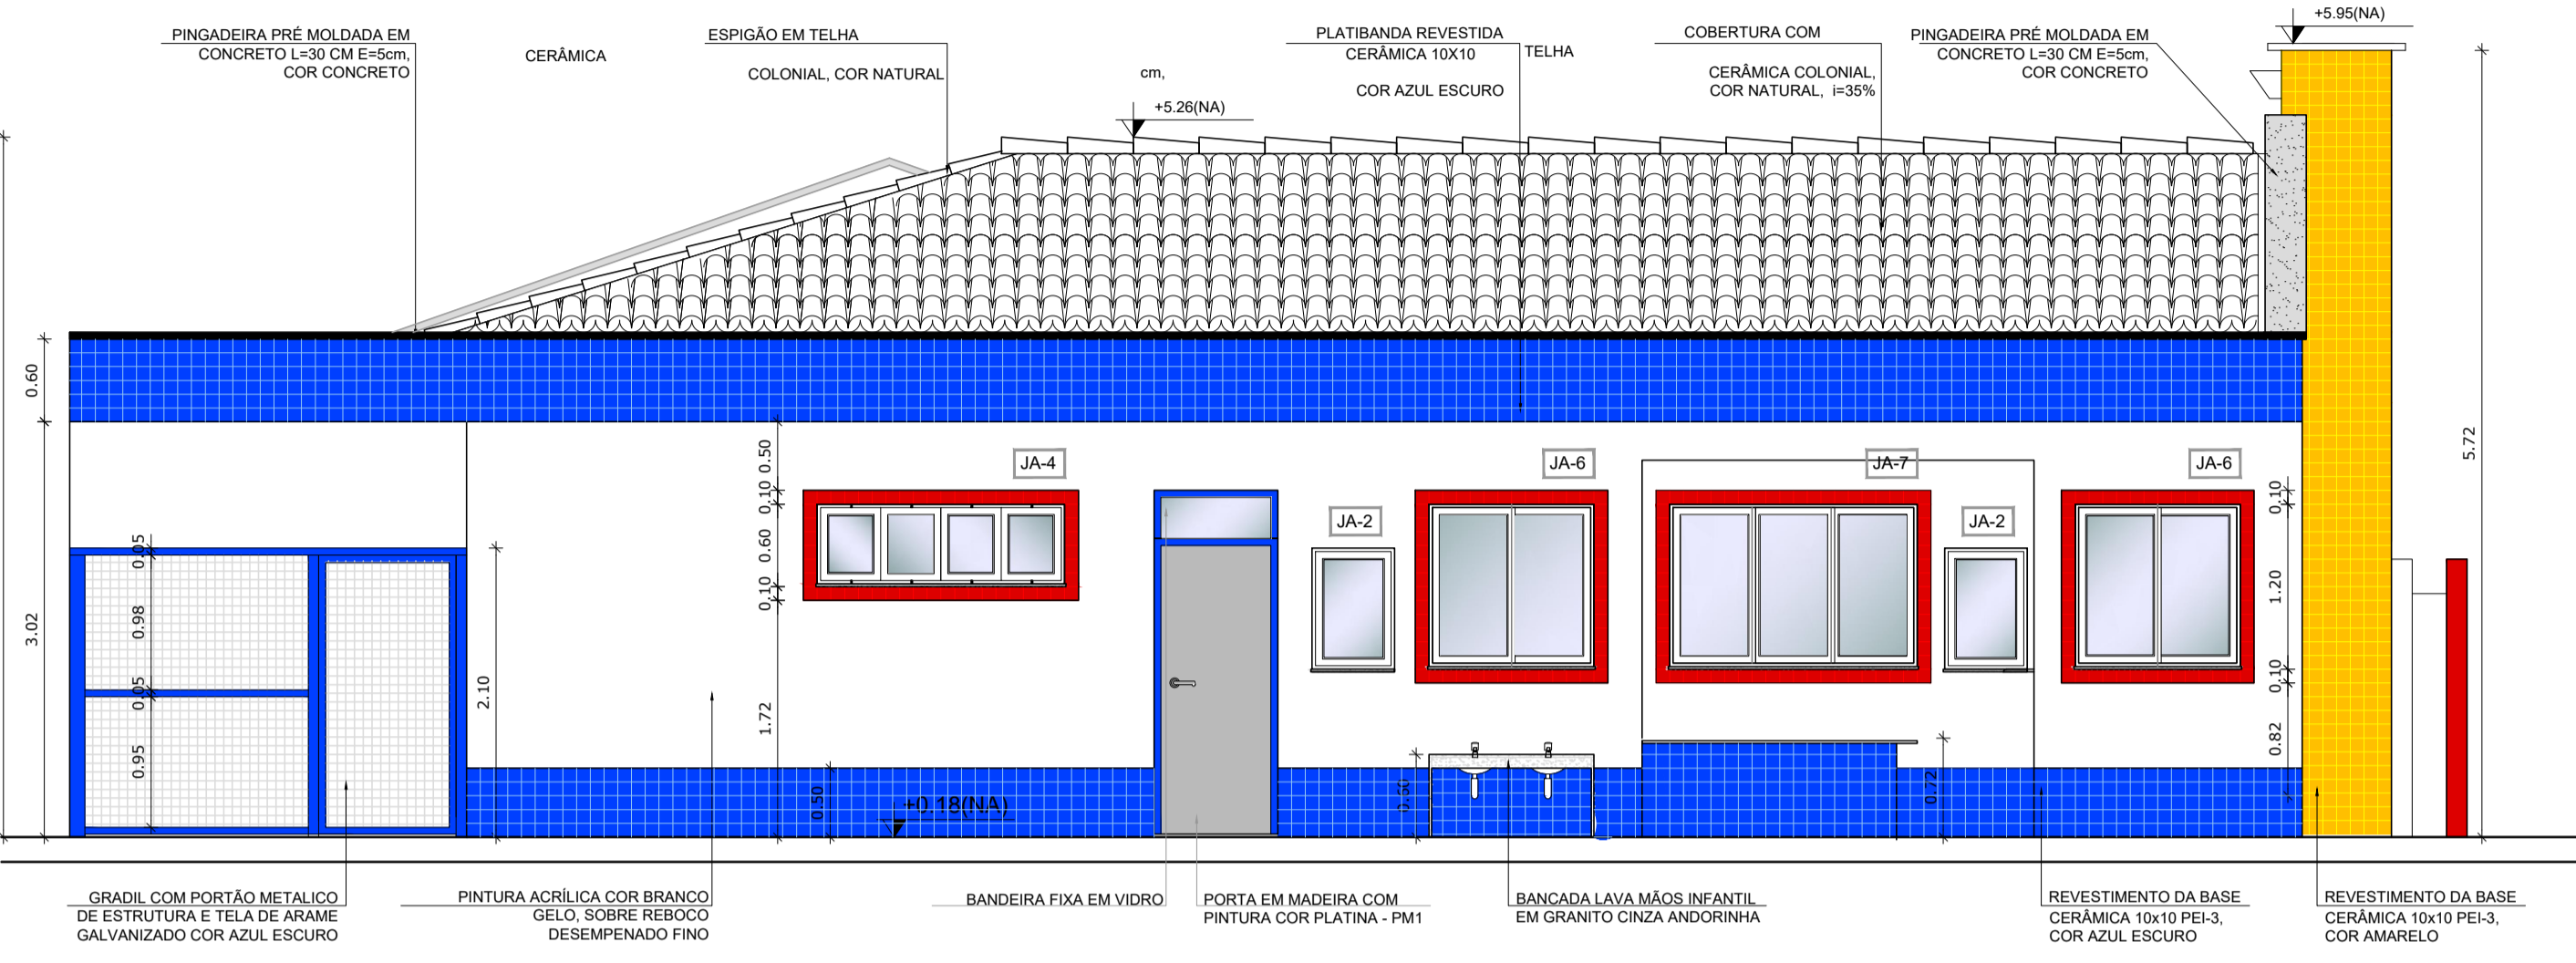


FACHADA 2 - BLOCO DE SERVIÇO

ESCALA: 1/50

APROVAÇÃO

PARA USO DOS SETORES DE FISCALIZAÇÃO

CONTRATANTE
PROPRIETÁRIO DO PROJETO



MUNICÍPIO DE ITAPEVERICA/MS
 CNPJ: 18.308.742/0001-44
 ENDEREÇO: RUA VIGÁRIO ANTUNES, 155, CENTRO - CEP: 35.550-000
 TELEFONE: (37) 3341-8500

ASSINATURA DO PROPRIETÁRIO/ REPRESENTANTE LEGAL:
 WIRLEY RODRIGUES REIS
 PREFEITO MUNICIPAL

CONTRATADA
RESPONSABILIDADE TÉCNICA



CONTRATADA:
 ESCALA SOLUÇÕES EM PROJETOS URBANOS E RURAIS
 CNPJ: 28.169.056/0001-93
 ENDEREÇO: PRAÇA DA MATRIZ, 30, LOJA 30A CENTRO - CEP: 35.604-000
 TELEFONE: (37) 99136-7091

ASSINATURA DO RESPONSÁVEL TÉCNICO:
 THAMILA ISRAEL DOS REIS
 ENGENHEIRA CIVIL - CREA 162.450/D
 ART VINCULADA: 5756526

CRECHE DO BAIRRO JARDIM DAS ACÁCIAS

ENDEREÇO:
 RUA DR. FLÁVIO, S/N°
 BAIRRO JARDIM DAS ACÁCIAS

QUADRO DE ÁREAS:
 ÁREA TOTAL DO EMPREENDIMENTO: 991,05m²

PEÇAS GRÁFICAS:
 BLOCO DE SERVIÇO
 FACHADA 1-2: PLANTA BAIXA

DATA:
 10/12/2018

ESCALA: 1:50

FOLHA:
 01/5

ÚLT. REVISÃO:
 COTAS: METROS