



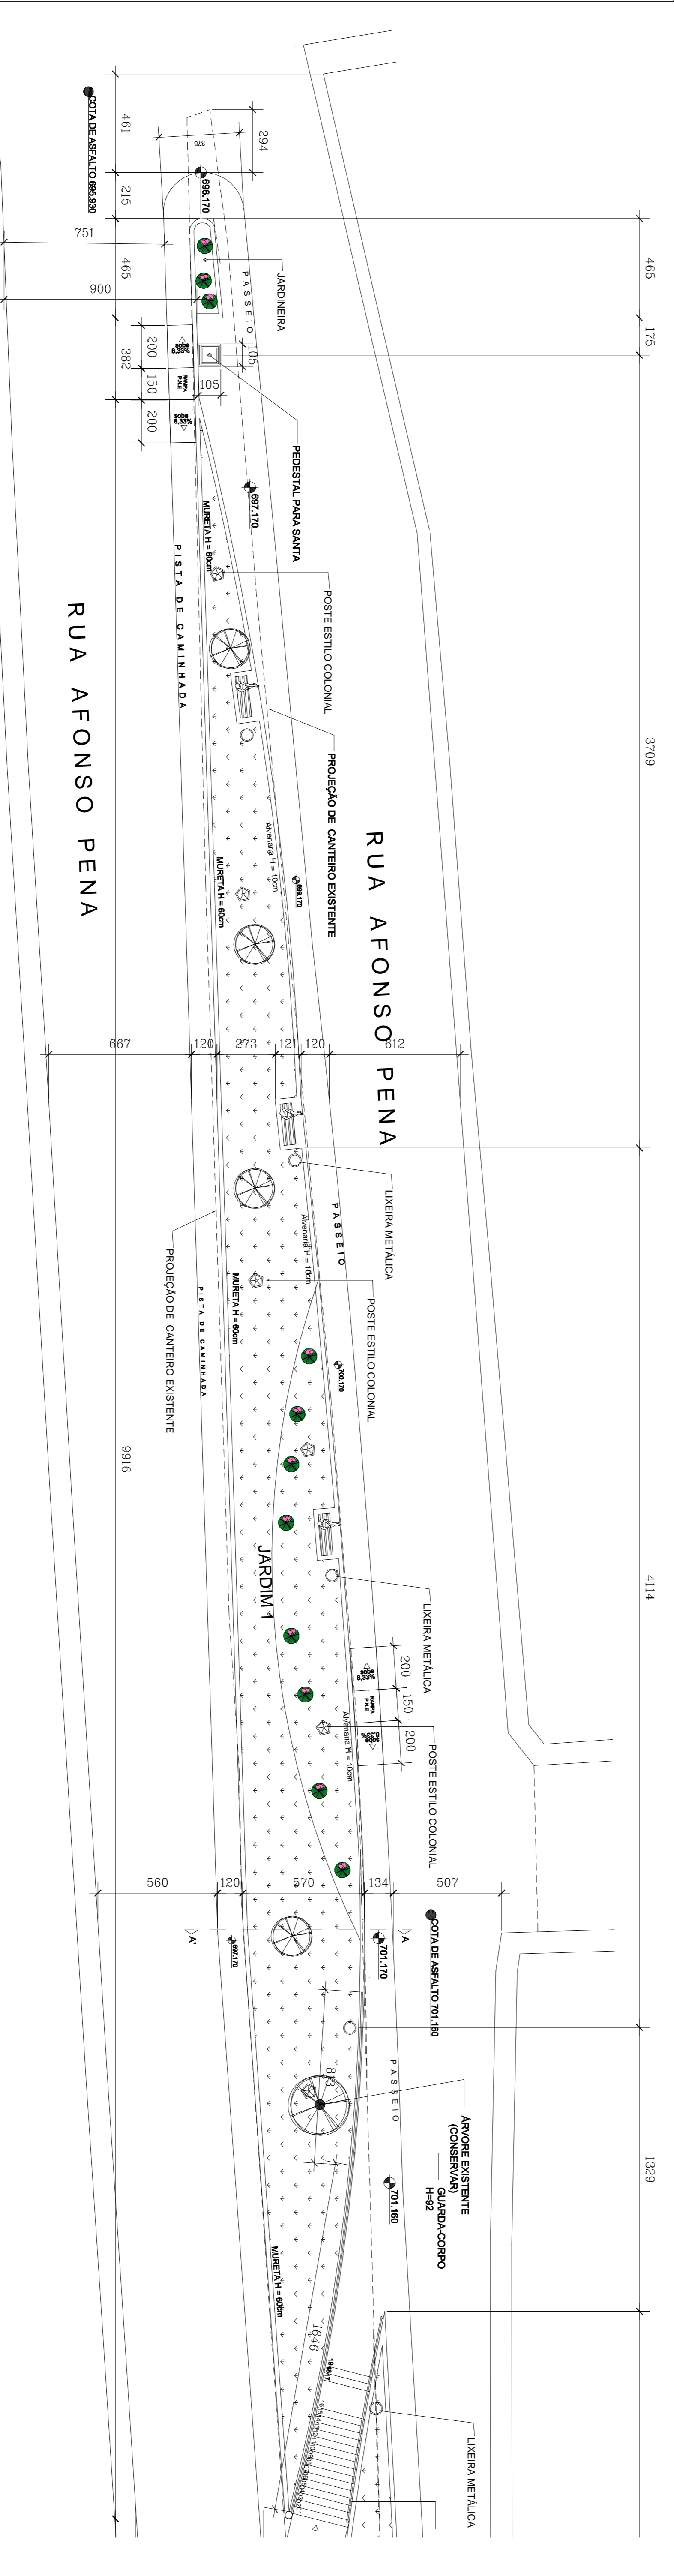

ELEVACÃO FRONTAL  
ESCALA 1/200

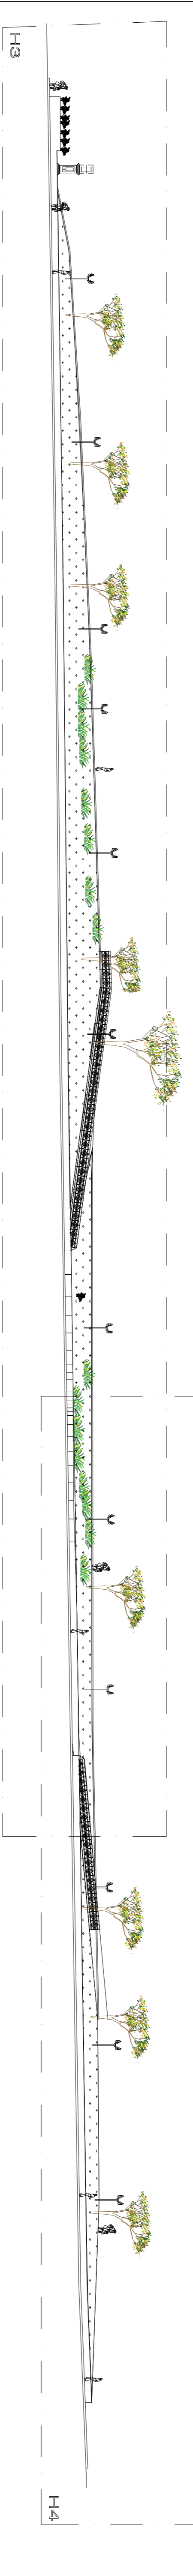

VISTA H1 - PLANTA BAIXA  
ESCALA 1/200

ARQUITETÔNICO

NOME DO EMPREENDIMENTO: URBANIZAÇÃO RUA AFONSO PENA  
FINALIDADE: PÚBLICO

ENDEREÇO: RUA AFONSO PENA  
CONTEÚDO: PLANTA BAIXA, ELEVACÃO, DETALHE H1

PROPRIETÁRIO: PREFEITURA MUNICIPAL DE ITAPECERICA - MG  
CPF: 18.308.742/0001-44  
TELEFONE:

R.T.: SERGIO AUGUSTO LOBO  
CHECK/MG: 160472/D  
FOLHA: 01/05