



QUADRO DE ÁREAS
PLANTA BAIXA

ESCALA 1/200

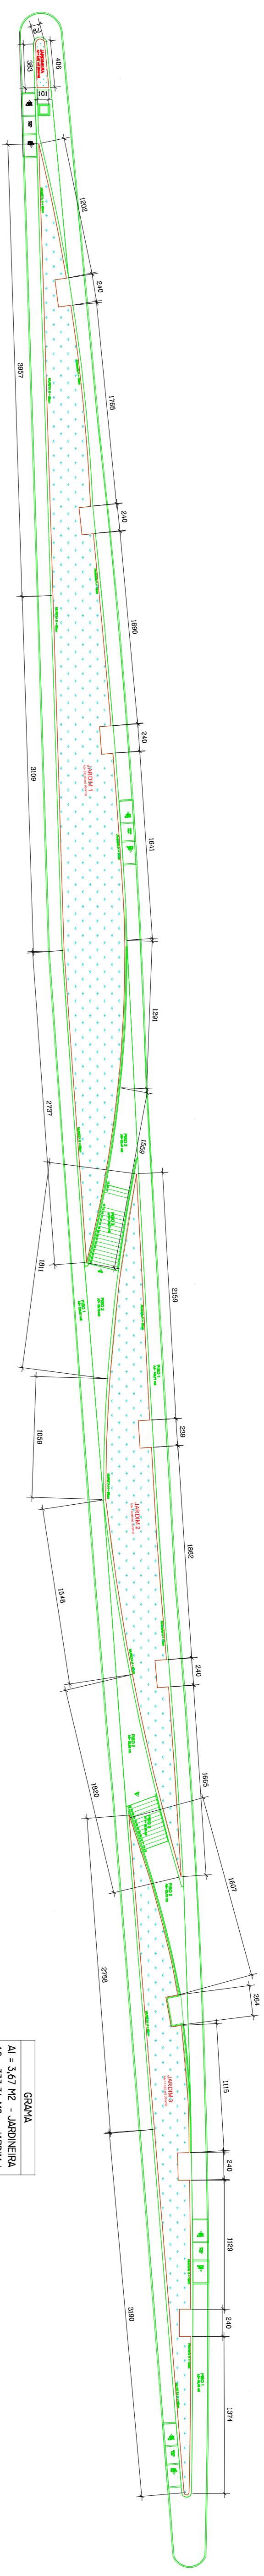


PLANTA BAIXA - PAISAGISMO

ESCALA 1/200

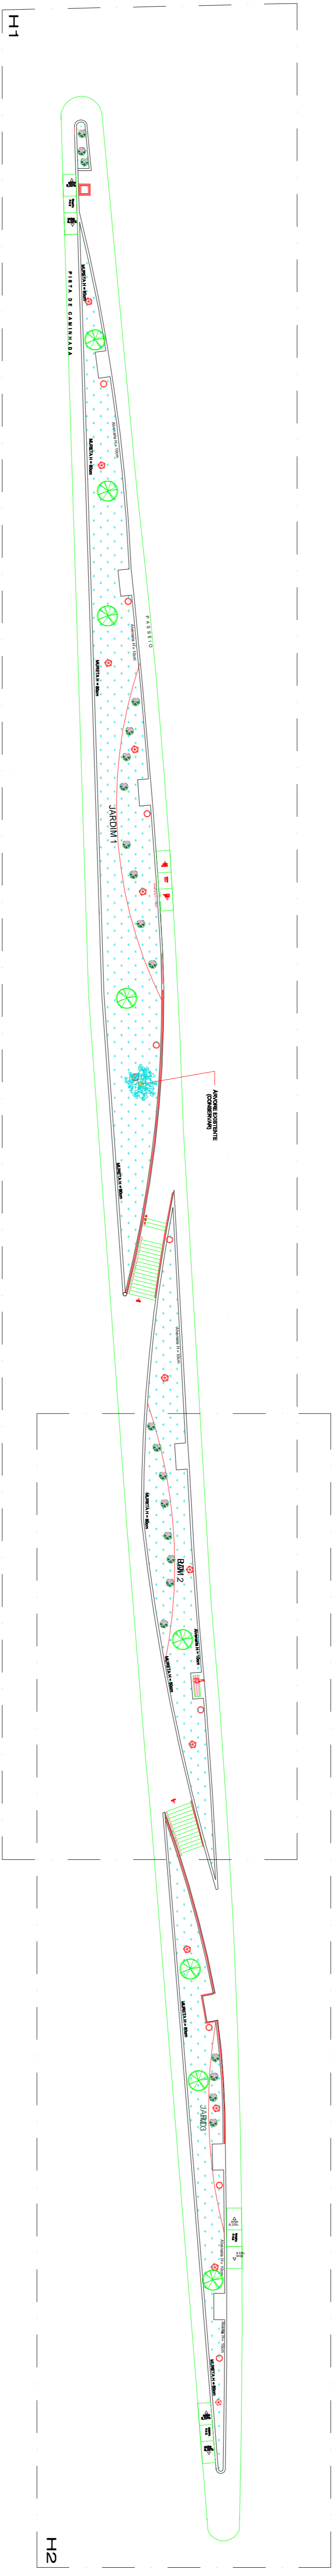


DETALHE "H1"

ESCALA 1/200

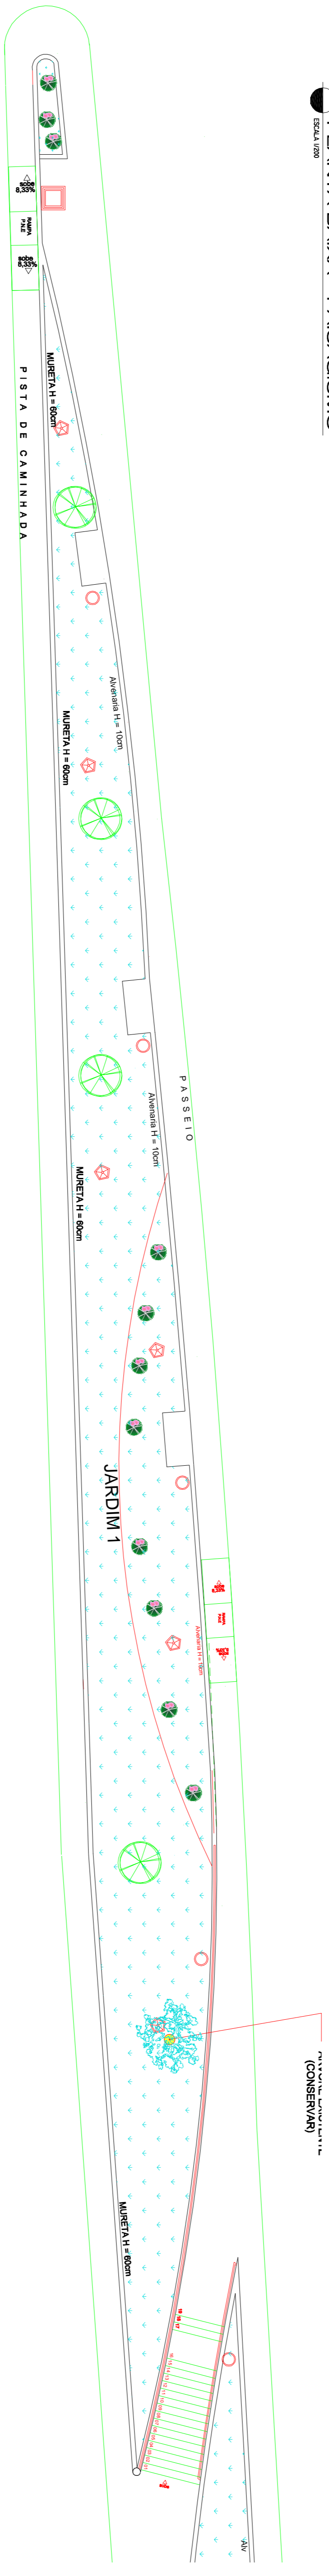


DETALHE "H2"

ESCALA 1/200

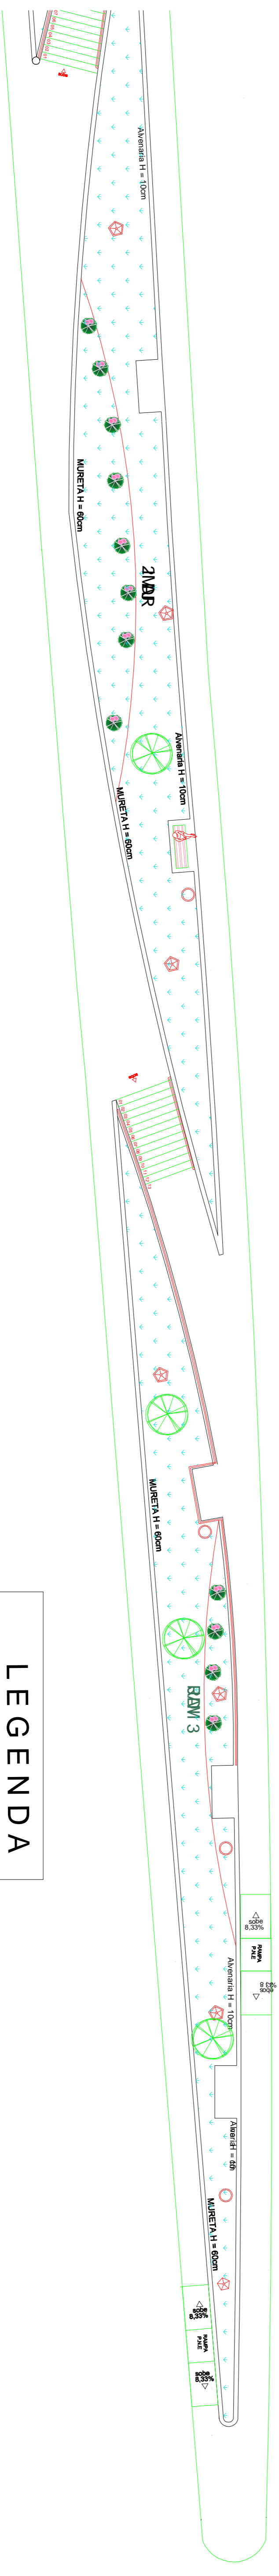

LEGENDA

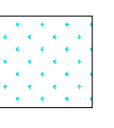-  ÁRVORE ORNAMENTAL
Ø 100/1500
-  ARBUSTO
24 UNIDADES
-  GRAMA
606,59 M²

ARQUITETÔNICO - PAISAGISMO

NOME DO EMPREENDIMENTO	URBANIZAÇÃO RUA AFONSO PEVA	FINALIDADE	PÚBLICO
ENDEREÇO	RUA AFONSO PEVA	CONTEÚDO	PAISAGISMO
PROPRIETÁRIO	PREFEITURA MUNICIPAL DE ITAPERIÇA - MG	CPJ	18.308.742/0001-44
R.T.	SERGIO AUGUSTO LOBO	CREA/MG	160472/D
		FOLHA	05/05