



PLANTA QUADRA COBERTA 504,00 m²
Escala 1/100
Obs: As demarcações a serem executadas no piso não correspondem as medidas oficiais.

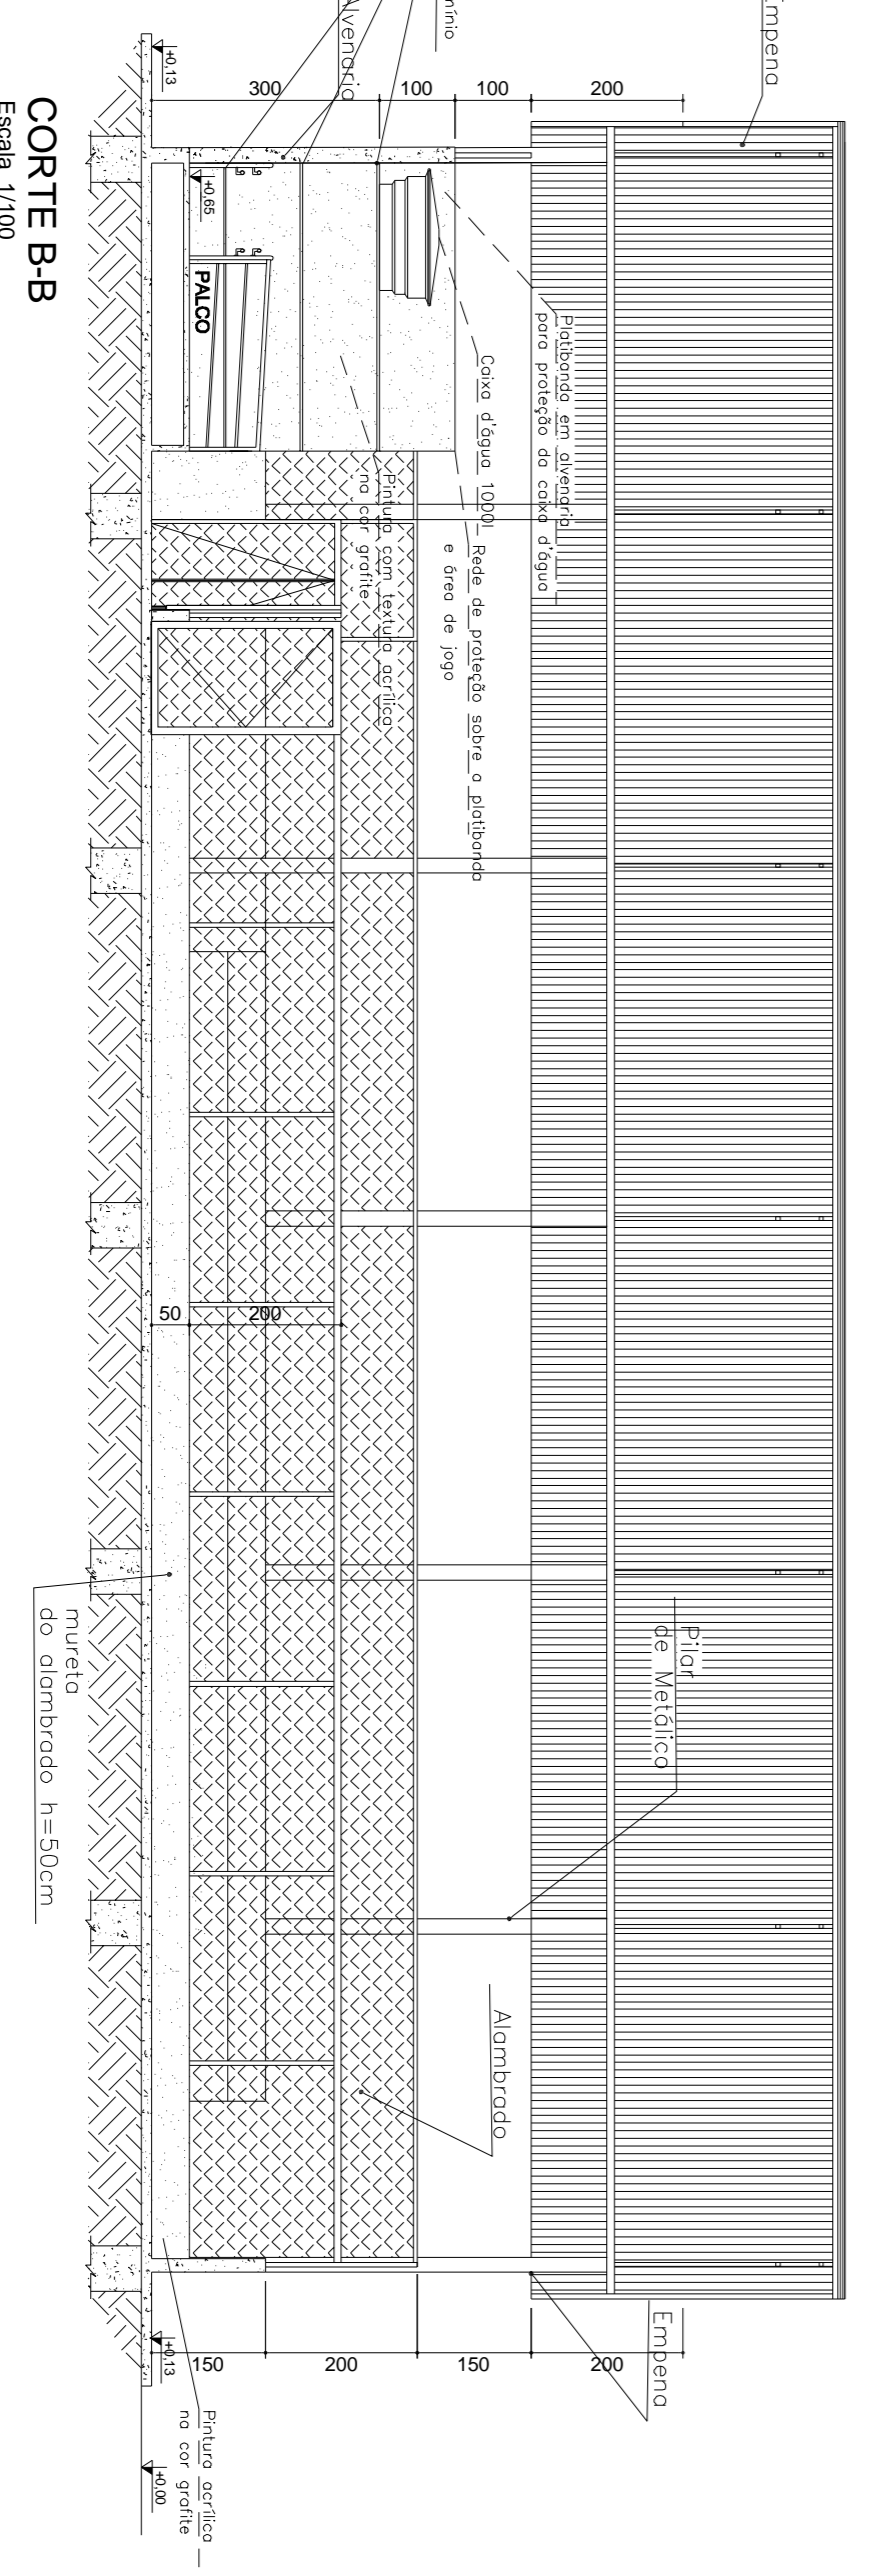

CORTE B-B
Escala 1/100

PENAS	
vertical	0,1
horizontal	0,2
vertical	0,3
horizontal	0,4
vertical	0,5
horizontal	0,6
vertical	0,7
horizontal	0,8
vertical	0,9
horizontal	1,0

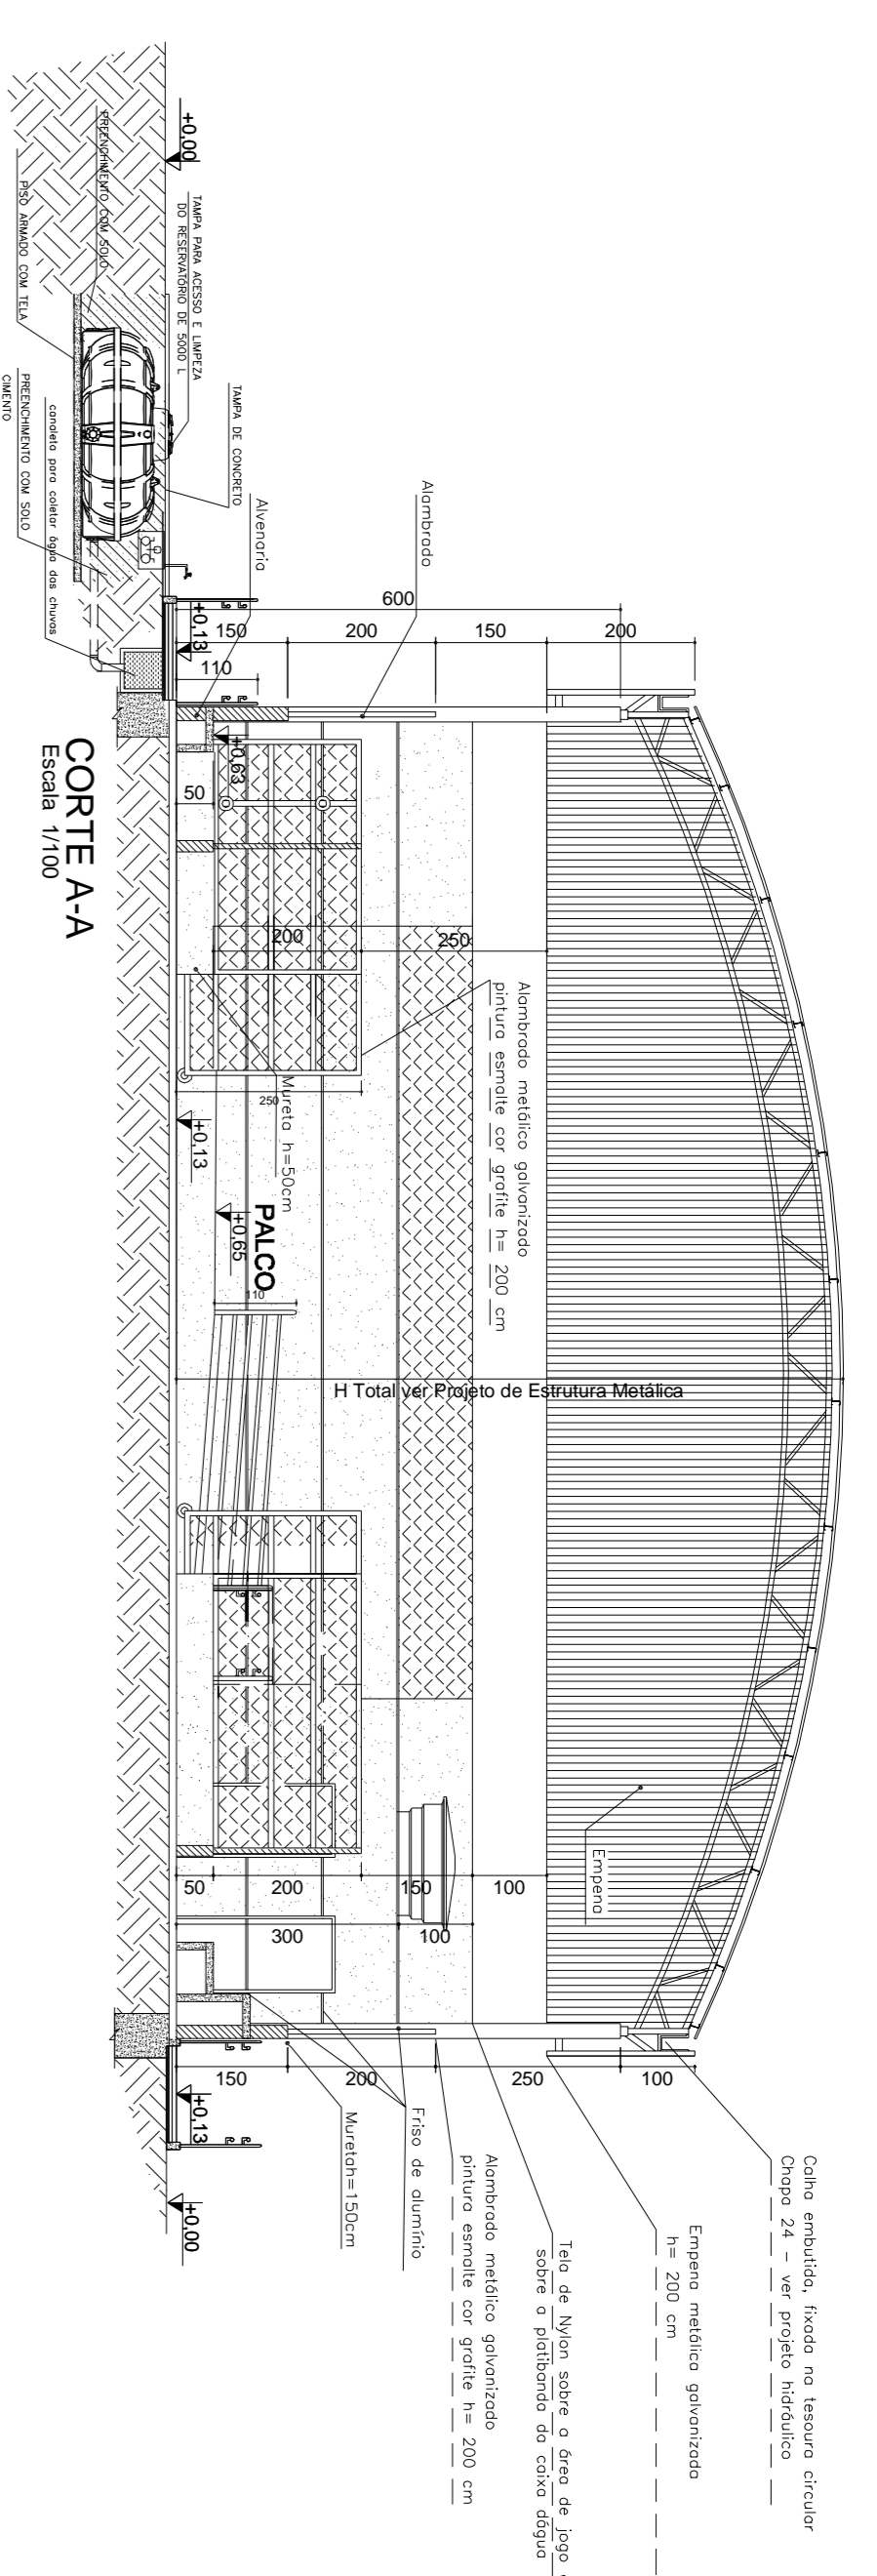

CORTE A-A
Escala 1/100

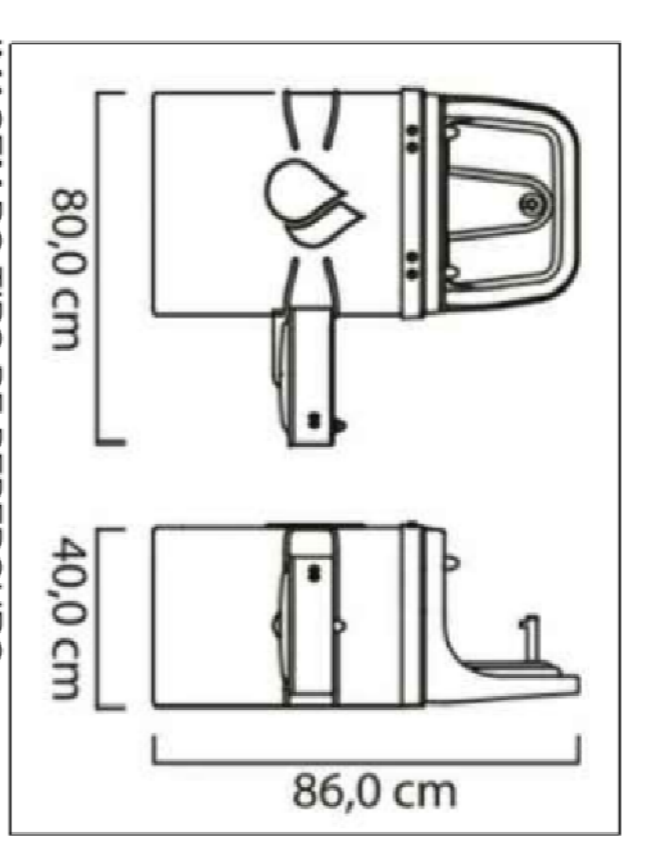


IMAGEM DO TIPO DE BEBEDOURO
sem escala

DIMENSÕES E PREÇOS			
200	6,24	6,24	1,20
250	6,50	6,50	1,28
300	6,76	6,76	1,36
350	7,02	7,02	1,44
400	7,28	7,28	1,52
450	7,54	7,54	1,60
500	7,80	7,80	1,68
550	8,06	8,06	1,76
600	8,32	8,32	1,84
650	8,58	8,58	1,92
700	8,84	8,84	2,00
750	9,10	9,10	2,08
800	9,36	9,36	2,16
850	9,62	9,62	2,24
900	9,88	9,88	2,32
950	10,14	10,14	2,40
1000	10,40	10,40	2,48
1050	10,66	10,66	2,56
1100	10,92	10,92	2,64
1150	11,18	11,18	2,72
1200	11,44	11,44	2,80
1250	11,70	11,70	2,88
1300	11,96	11,96	2,96
1350	12,22	12,22	3,04
1400	12,48	12,48	3,12
1450	12,74	12,74	3,20
1500	13,00	13,00	3,28
1550	13,26	13,26	3,36
1600	13,52	13,52	3,44
1650	13,78	13,78	3,52
1700	14,04	14,04	3,60
1750	14,30	14,30	3,68
1800	14,56	14,56	3,76
1850	14,82	14,82	3,84
1900	15,08	15,08	3,92
1950	15,34	15,34	4,00
2000	15,60	15,60	4,08
2050	15,86	15,86	4,16
2100	16,12	16,12	4,24
2150	16,38	16,38	4,32
2200	16,64	16,64	4,40
2250	16,90	16,90	4,48
2300	17,16	17,16	4,56
2350	17,42	17,42	4,64
2400	17,68	17,68	4,72
2450	17,94	17,94	4,80
2500	18,20	18,20	4,88
2550	18,46	18,46	4,96
2600	18,72	18,72	5,04
2650	18,98	18,98	5,12
2700	19,24	19,24	5,20
2750	19,50	19,50	5,28
2800	19,76	19,76	5,36
2850	20,02	20,02	5,44
2900	20,28	20,28	5,52
2950	20,54	20,54	5,60
3000	20,80	20,80	5,68

1. Quantidade aproximada.
2. Preço médio de mercado em outubro de 2021.
3. Os valores em reais são estimados e sujeitos a variações de preço e de mercado.

IMAGEM DO DIMENSÕES E CAPACIDADE DOS
sem escala

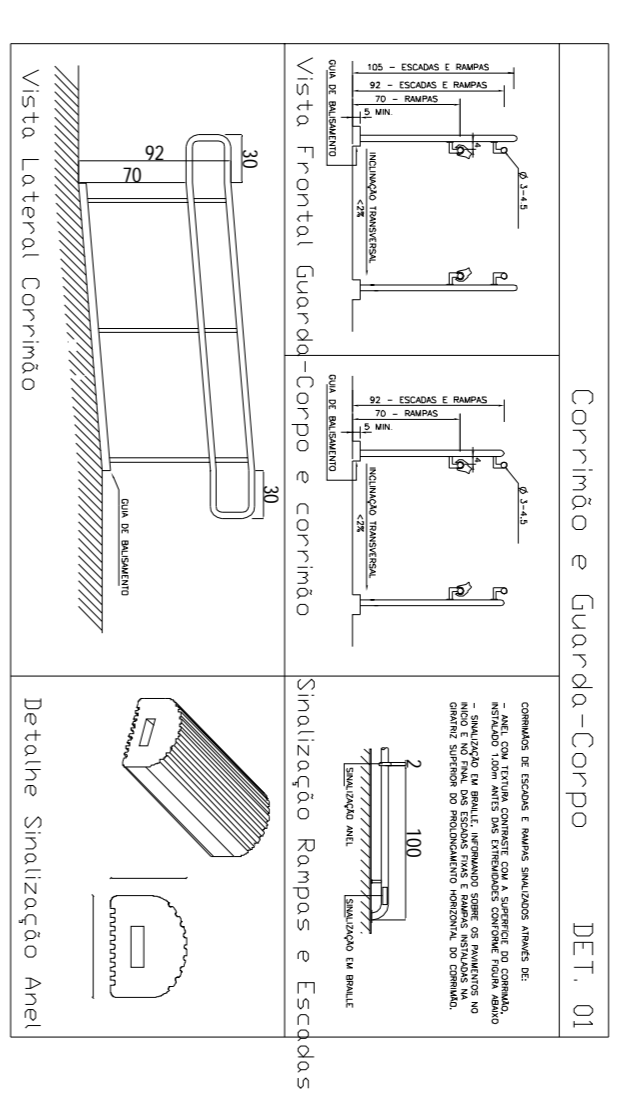


IMAGEM DO CORRIMÃO
sem escala

LEGENDA - ESQUADRIAS	
J1	80 x 100 x 180cm - basculia
P1	80 x 210 - porta (metálica)
P2	100 x 210 - porta (metálica)
P3	Não existente neste mod. de quadra
P4*	150 x 350 - portão (clambrado-corre)
P5	130 x 250 - portão (clambrado-abrir)
P6	405 x 250 - portão (clambrado-corre)

* Este portão deverá abrir 180°



IMAGEM DO TIPO DE PORTÃO
sem escala

PROF. FÁBIO: _____

RESPONSABILIDADE TÉCNICA: _____

SERGIO AUGUSTO LOBO - ENGENHEIRO CIVIL - CREA/MG 160.472/D

PREFEITURA MUNICIPAL DE ITAPEÇERICA - MG

SUPERINTENDÊNCIA DE INFRAESTRUTURA ESCOLAR

DIRETORIA DE GESTÃO DE REDE FÍSICA

PROJETO: QUADRA COBERTA 504,00 m²

ESQUADRA: PLANTA BAIXA, CORTE A-A, B-B E DETALHES

LOCAL: COMUNIDADE RURAL DE CÔRREGO FUNDO

MUNICÍPIO DE ITAPEÇERICA - MG

DATA: DEZ / 2021

PRIMEIRA: 1/1

PROJETO: QUADRA COBERTA 504,00 m² DETALHES

DATA: OUT / 2021