


03/05/2022



PLANTA BAIXA ESCALA 1:350

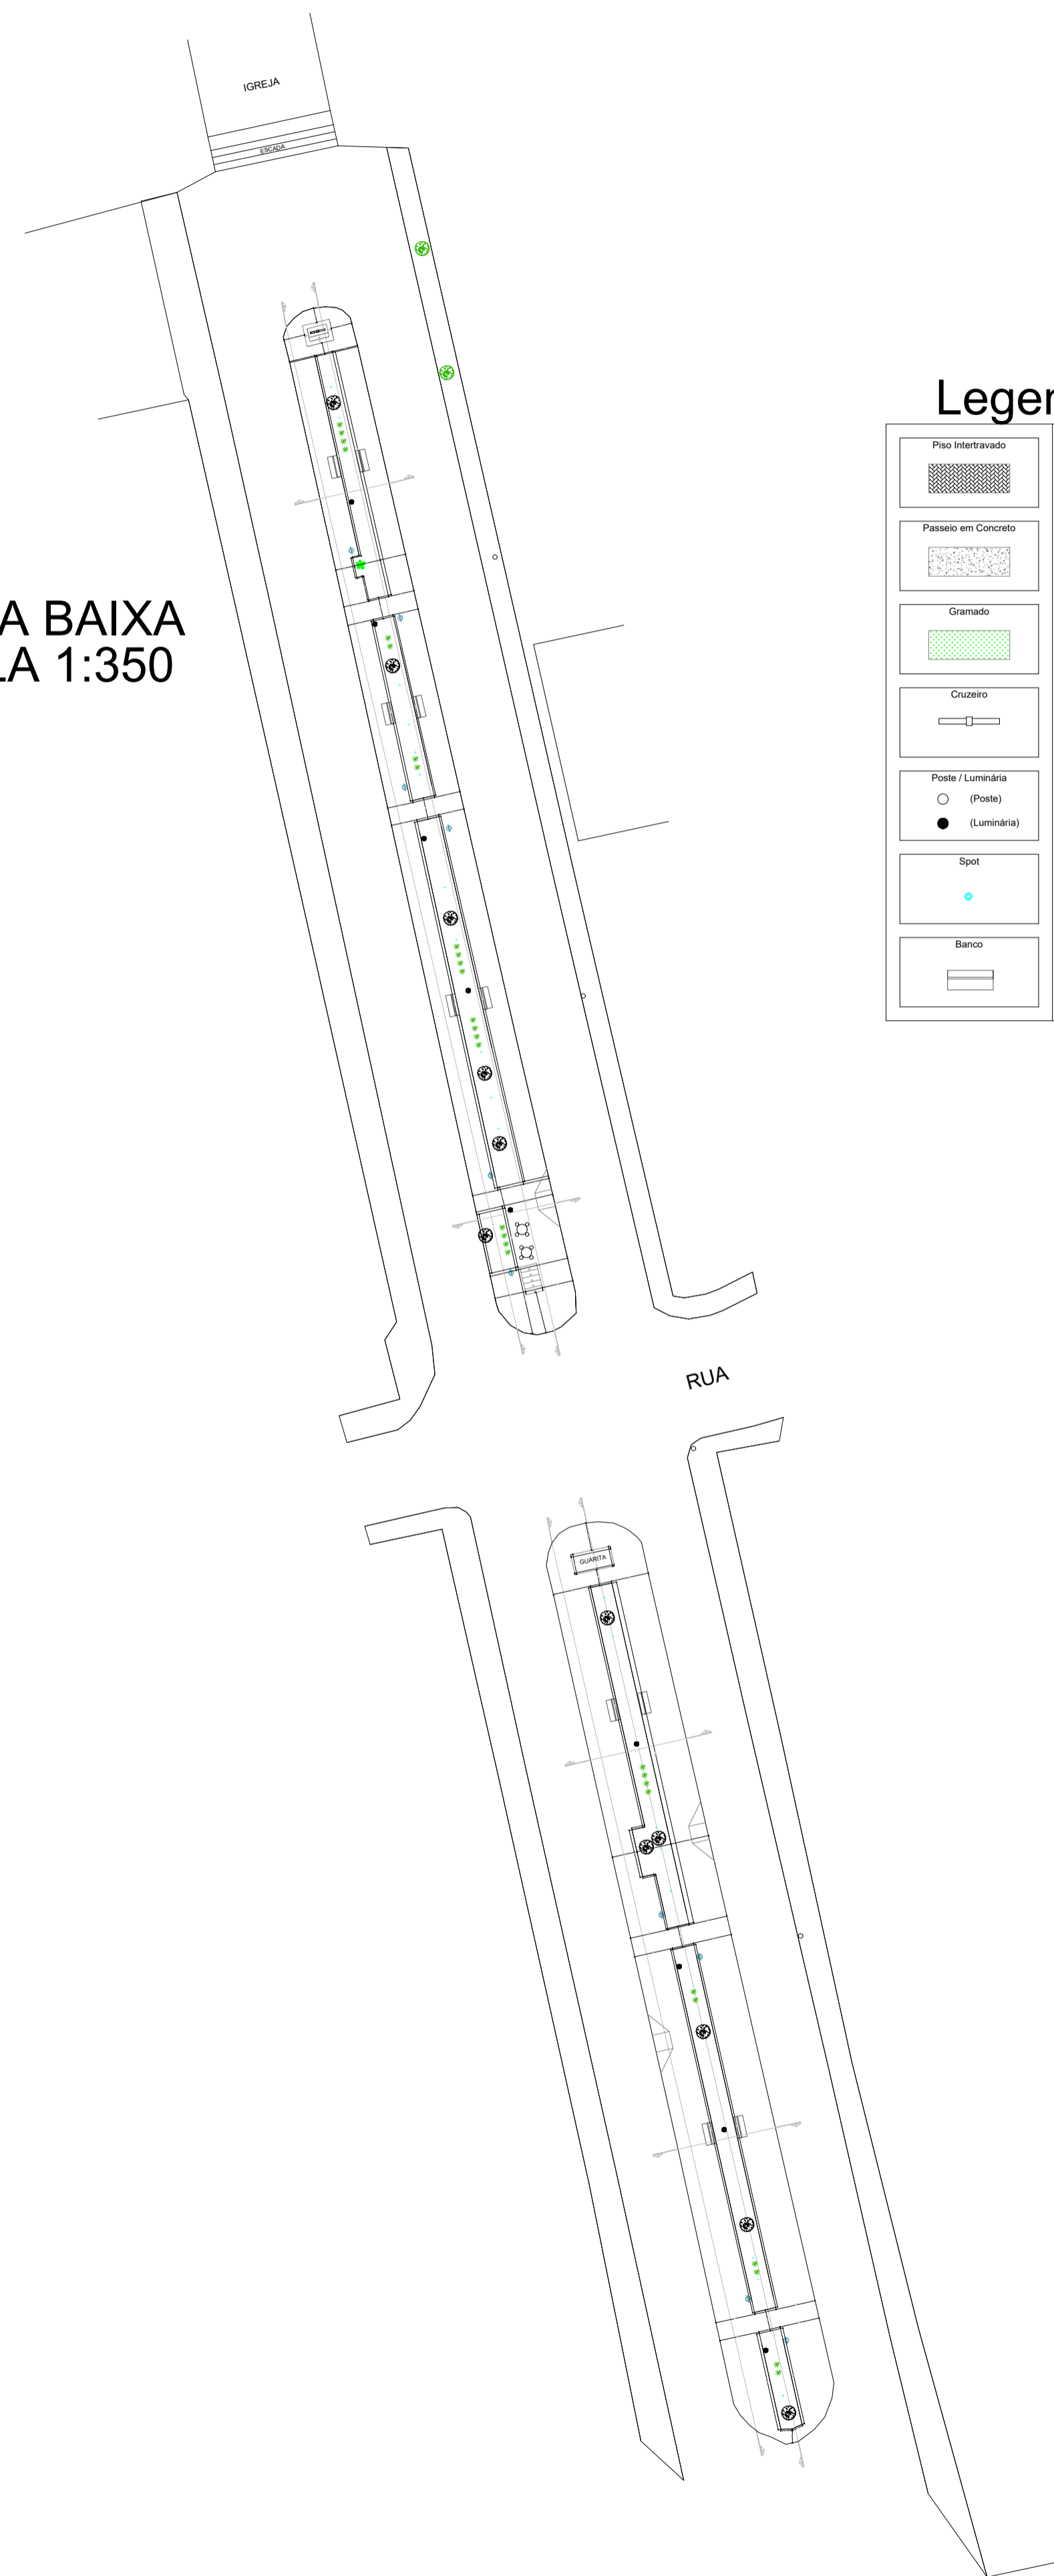

Legenda

QUANTITATIVO

	638,5 m²
	129,58 m²
	171,7 m²
	10 Unidades
	10 Unidades
	16 Unidades
	33 Unidades
	30 Unidades
	72 Unidades

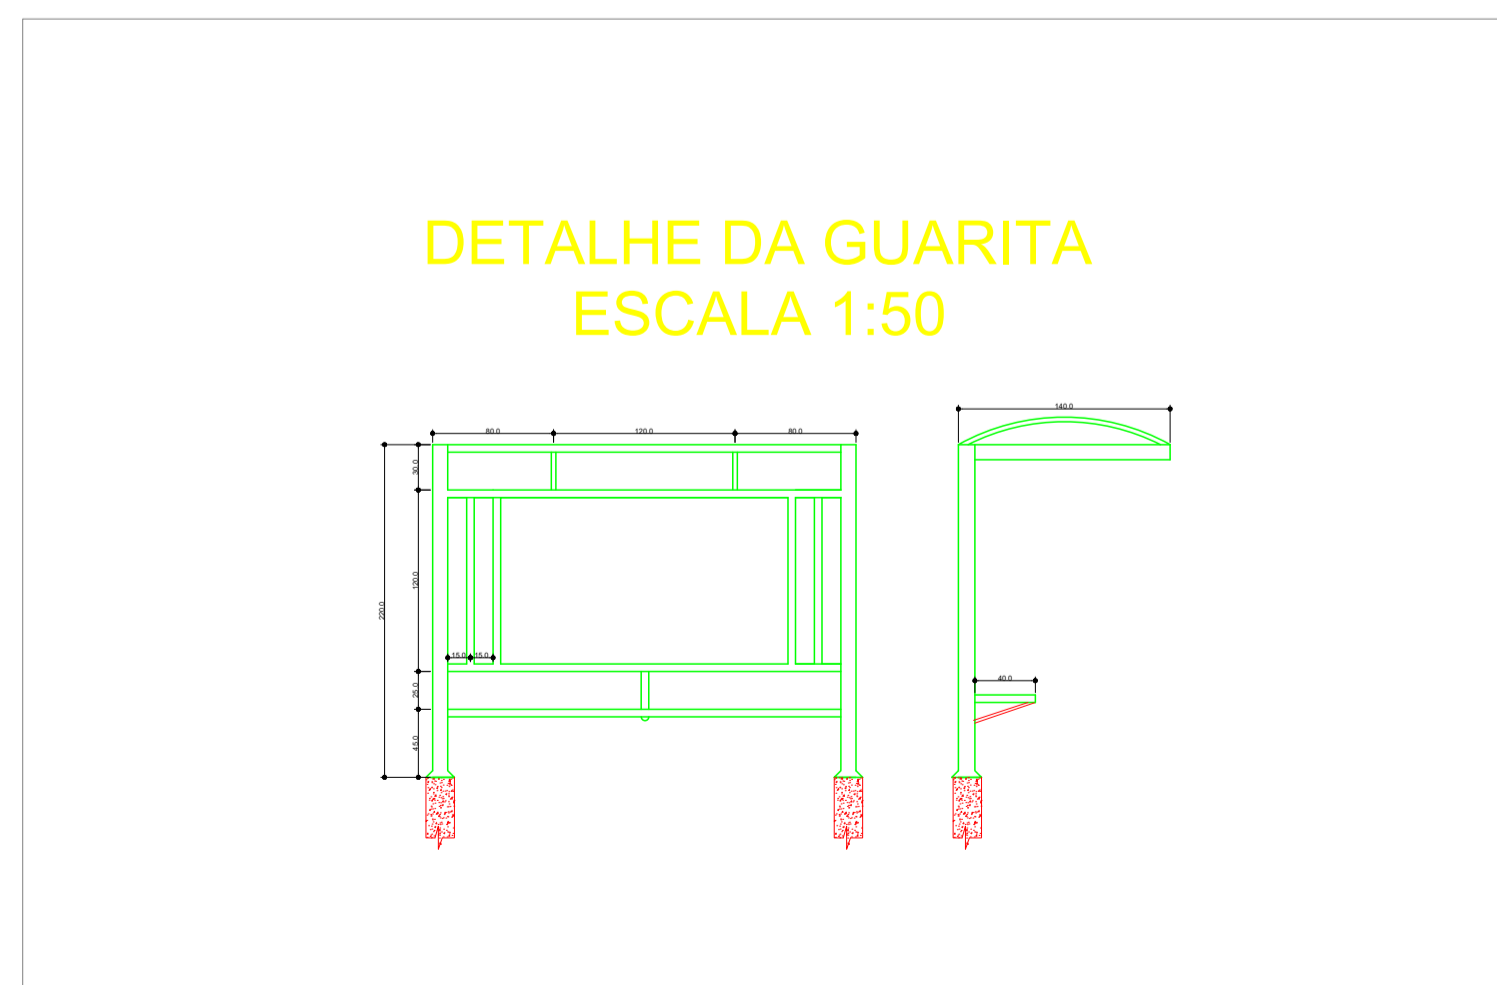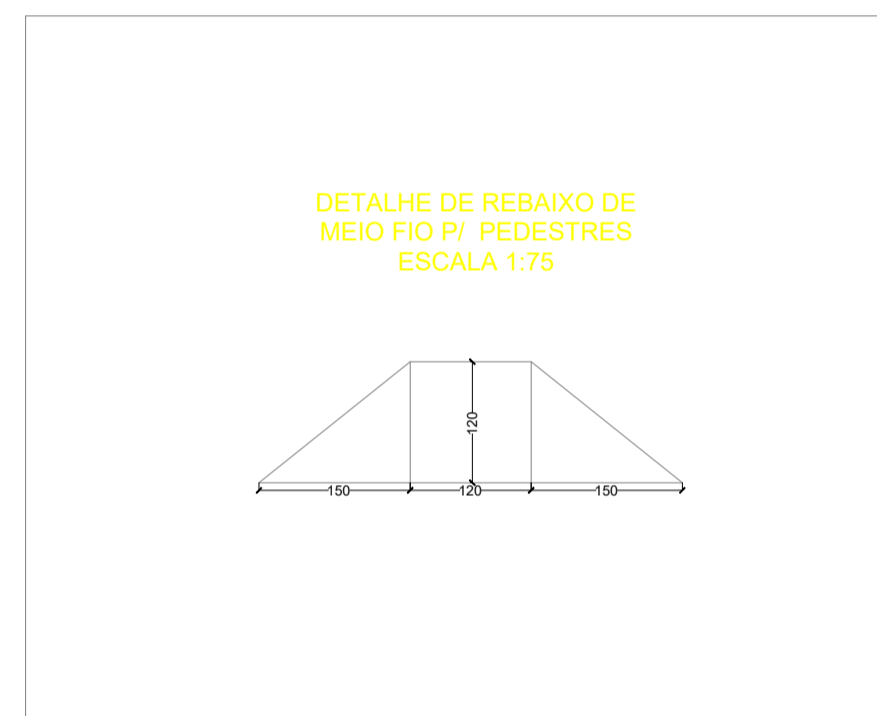

REV	DATA DA REVISÃO	DESCRIÇÃO	RESPONSÁVEL
R00	05/05/2022	EMISSÃO INICIAL	DEIBSON DIANINI DE OLIVEIRA

ART VINCULADA		APROVAÇÃO
MG20221217646		

E D I F I C A Ç Ã O	ÁREA CONSTRUIDA:	809,7 m²	COEFICIENTE DE APROVEITAMENTO:	N/A
	ÁREA S/ CONSTRUIR:	--	TAXA DE OCUPAÇÃO:	N/A
	ÁREA TOTAL:	809,7 m²	Nº DE UNIDADES:	N/A
	ÁREA LÍQUIDA:	N/A	DATA DO PROJETO:	REVISÃO:
	Nº DE PAVIMENTOS:	N/A	MAI/2022	R00

PROPRIETÁRIO:	PREFEITURA MUNICIPAL DE ITAPEÇERICA	C.N.P./CPF:	18.308.742/0003-44
RESPONSÁVEL TÉCNICO:	DEIBSON DIANINI DE OLIVEIRA	CONTATO:	(37) 9 9839-1030
DESENHISTA:	ALISSON GERALDO SANTOS	CONTATO:	(37) 9 9988-9830
		C.P.F.:	116.852.066-54

TÍTULO: PROJETO ARQUITETÔNICO - PRAÇA CENTRAL INÁCIO CAETANO

CONTEUDO: PLANTA BAIXA- LAYOUT

LOGRADOURO / Nº / BAIRRO / CIDADE: COMUNIDADE DE INÁCIO CAETANO - ITAPEÇERICA/MG

	VISTO RT:
	DEIBSON DIANINI DE OLIVEIRA ENGENHEIRO CIVIL CREA-MG177789/D
	RESP. USO: PREFEITURA MUNICIPAL DE ITAPEÇERICA 18.308.742/0003-44
	ESCALA: 1:350 PRANCHA: 1/3