


LAYOUT ESCALA 1:350










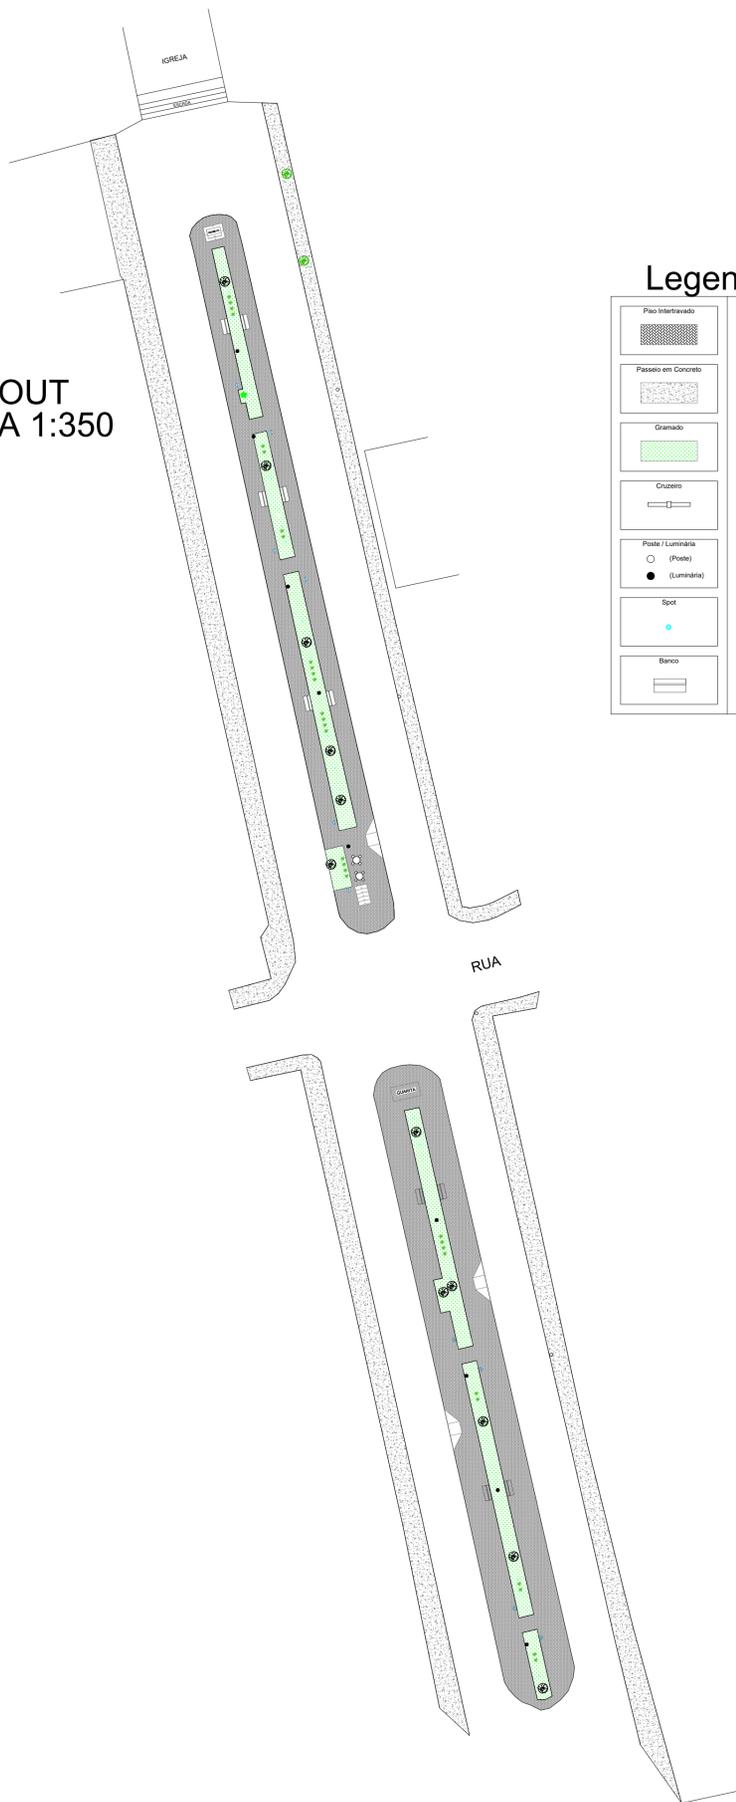


Legenda

Piso Intertravado	Mesa de jogos
Passeio em Concreto	Lixeira
Gramado	Arvore
Cruzeta	Palmeira
Poste / Luminária (Poste)	Curculgo
Spot (Luminária)	Moreia
Spot	Moreia
Banco	Hera-roxa

QUANTITATIVO

Piso Intertravado	638,5 m ²
Passeio em Concreto	129,58 m ²
Gramado	171,7 m ²
Poste / Luminária (Luminária)	9 Unidades
Spot	18 Unidades
Lixeira	10 Unidades
Banco	16 Unidades
Curculgo	33 Unidades
Moreia	30 Unidades
Hera-roxa	72 Unidades

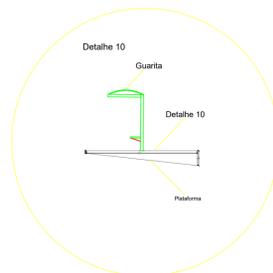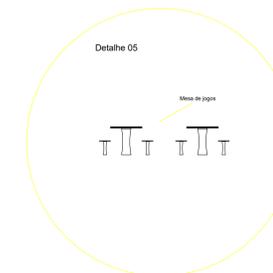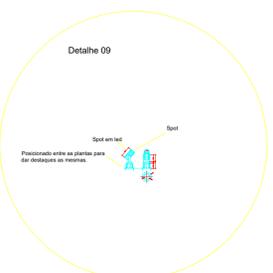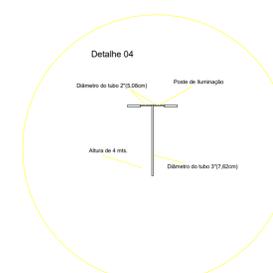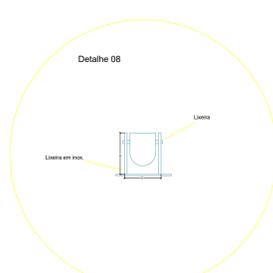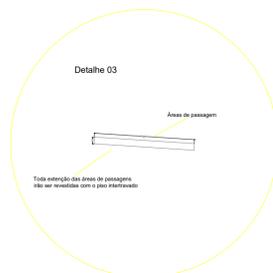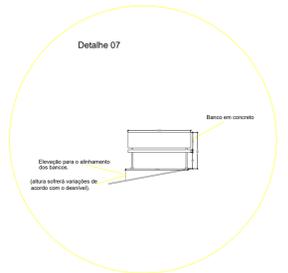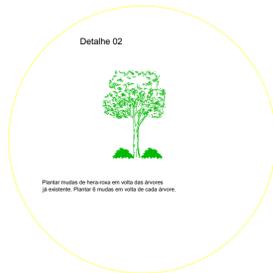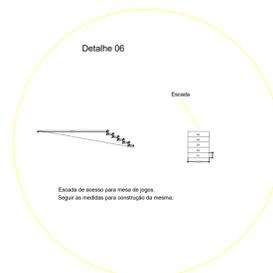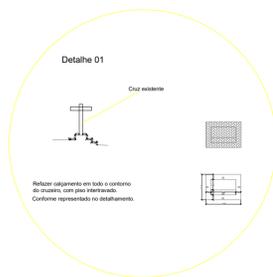

REV	DATA DA REVISÃO	DESCRIÇÃO	RESPONSÁVEL
R00	05/05/2022	EMISSÃO INICIAL	DEIBSON DIANINI DE OLIVEIRA

ART VINCULADA			APROVAÇÃO	
MG20221217646				
E D I F I C A Ç Ã O	ÁREA CONSTRUIDA:	411,27 m ²	COEFICIENTE DE APROVEITAMENTO:	N/A
	ÁREA S/ CONSTRUIR:	398,43 m ²	TAXA DE OCUPAÇÃO:	N/A
	ÁREA TOTAL:	809,7 m ²	Nº DE UNIDADES:	N/A
	ÁREA LÍQUIDA:	N/A	DATA DO PROJETO:	REVISÃO:
	Nº DE PAVIMENTOS:	N/A	MAI/2022	R00

PROPRIETÁRIO:	PREFEITURA MUNICIPAL DE ITAPECERICA		C.N.P.J/CPF:	18.308.742/0003-44
RESPONSÁVEL TÉCNICO:	DEIBSON DIANINI DE OLIVEIRA	CONTATO:	(37) 9 9839-1030	CREA: CREA-MG177789/D
DESENHISTA:	ALISSON GERALDO SANTOS	CONTATO:	(37) 9 9988-9830	C.P.F.: 116.852.066-54

TÍTULO: PROJETO ARQUITETÔNICO - PRAÇA CENTRAL INÁCIO CAETANO

CONTEUDO: PLANTA BAIXA- LAYOUT

LOGRADOURO / Nº / BAIRRO / CIDADE: COMUNIDADE DE INÁCIO CAETANO - ITAPECERICA/MG

Rívia
Engenharia & Consultoria

VISTO RT:

DEIBSON DIANINI DE OLIVEIRA
ENGENHEIRO CIVIL
CREA-MG177789/D

RESP. USO:

PREFEITURA MUNICIPAL DE ITAPECERICA
18.308.742/0003-44

ESCALA: 1:350 PRANCHA: 2/3