




VISTA A.A.
ESCALA 1:200

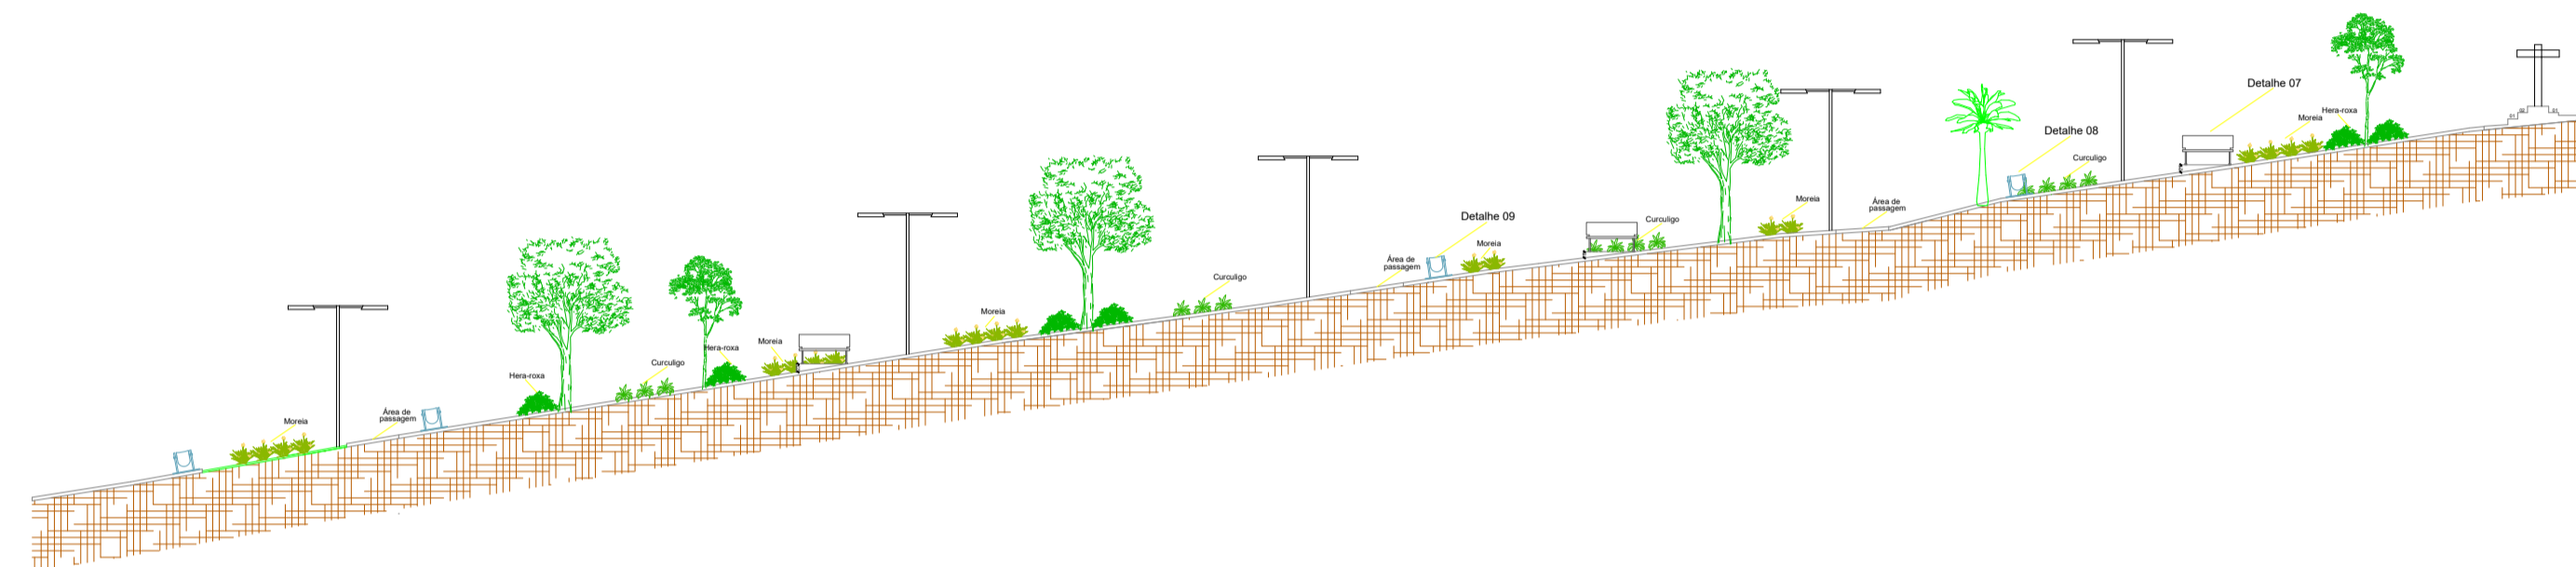


VISTA B.B.
ESCALA 1:200

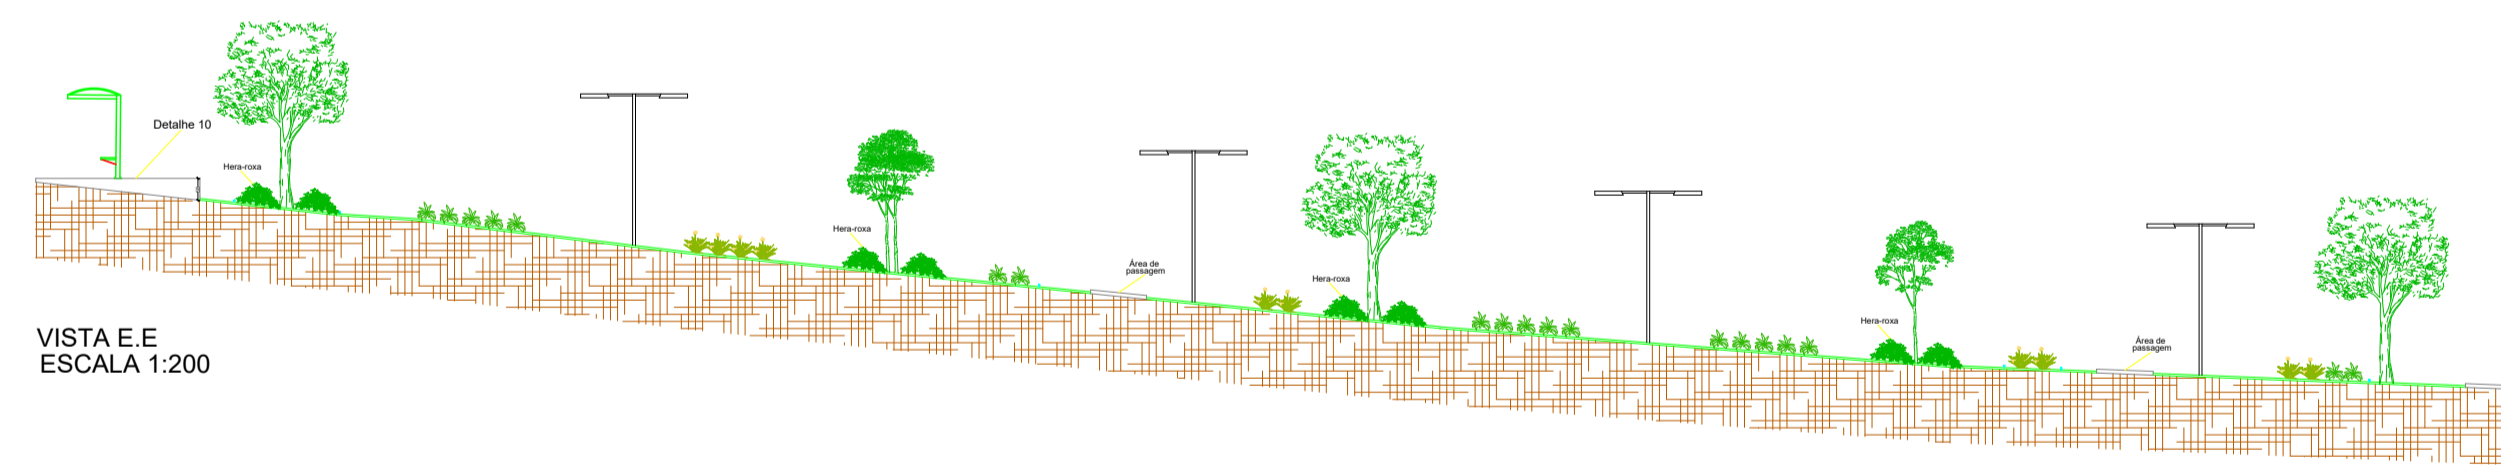


VISTA E.E.
ESCALA 1:200

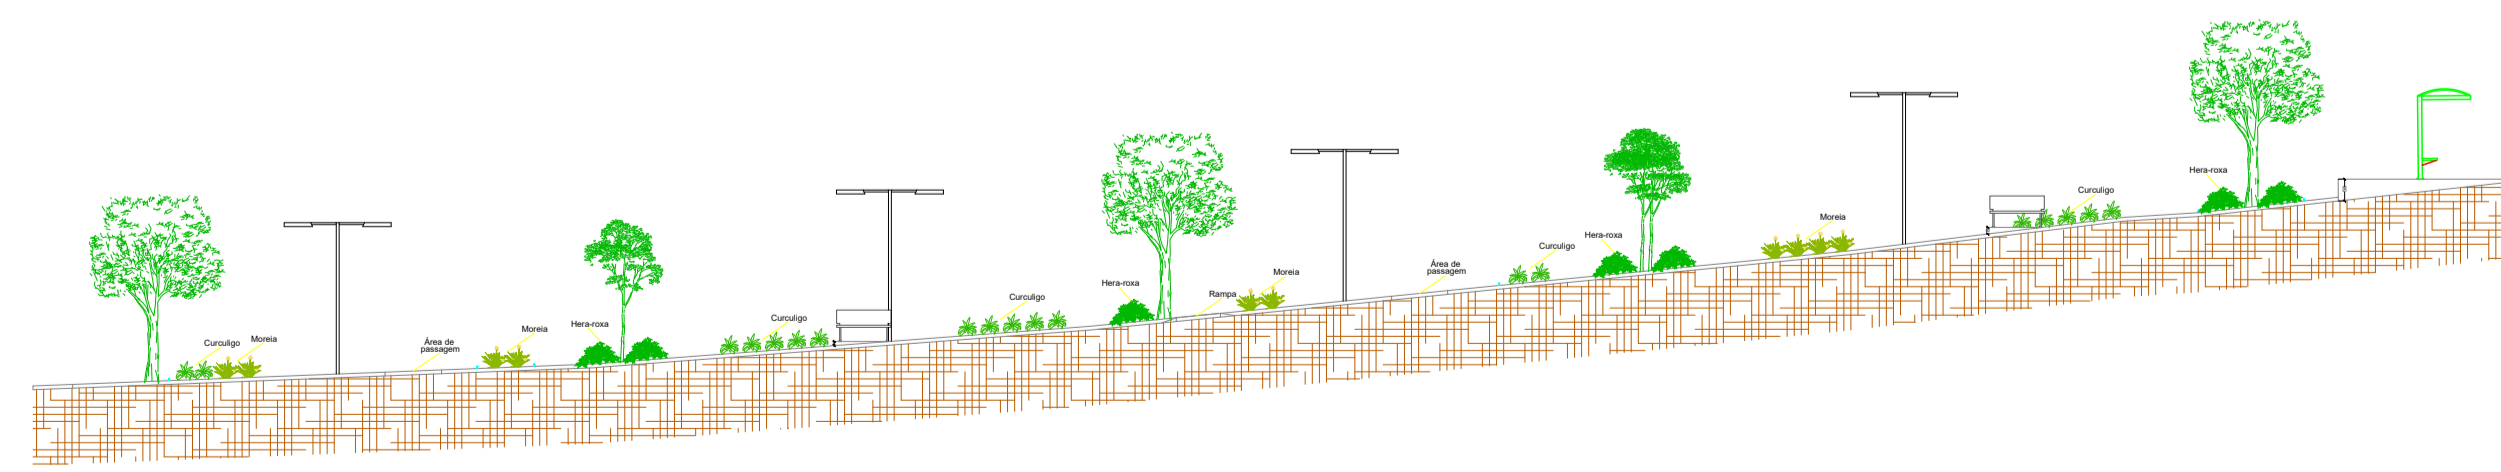


VISTA F.F.
ESCALA 1:200

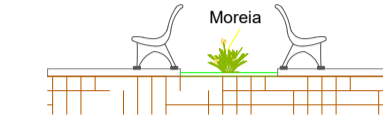


VISTA C.C.
ESCALA 1:100

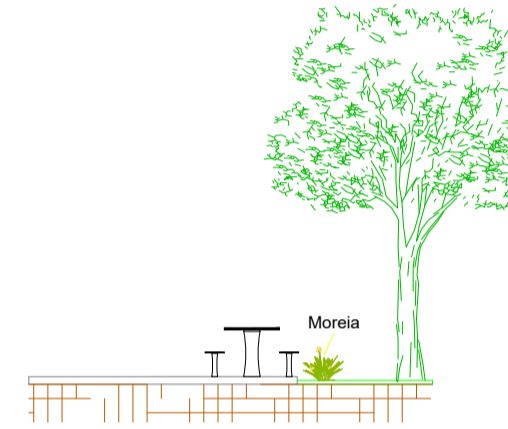

VISTA D.D.
ESCALA 1:100

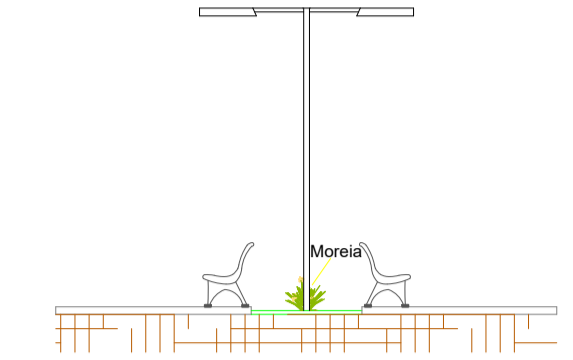

VISTA G.G.
ESCALA 1:100

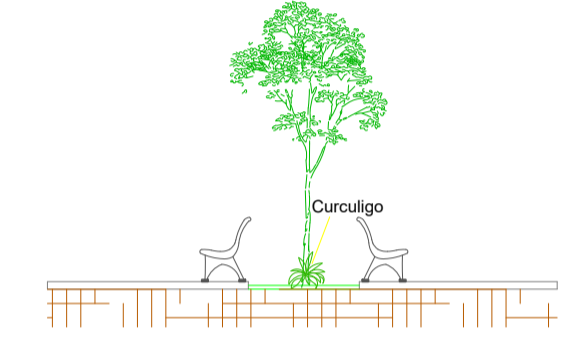

VISTA H.H.
ESCALA 1:100

Legenda

 Poste	 Árvore
 Spot	 Palmeira
 Banco	 Curculigo
 Mesa de jogos	 Moreia
 Lixeira	 Hera-roxa

REV	DATA DA REVISÃO	DESCRIÇÃO	RESPONSÁVEL
R00	09/05/2022	EMISSÃO INICIAL	DEIBSON DIANINI DE OLIVEIRA

ART VINCULADA		APROVAÇÃO	
MG20221217646			
E D I F I C A Ç Ã O	ÁREA CONSTRUIDA:	411,27 m²	COEFICIENTE DE APROVEITAMENTO: N/A
	ÁREA S/ CONSTRUIR:	398,43 m²	TAXA DE OCUPAÇÃO: N/A
	ÁREA TOTAL:	809,7 m²	Nº DE UNIDADES: N/A
	ÁREA LÍQUIDA:	N/A	DATA DO PROJETO: REVISÃO:
	Nº DE PAVIMENTOS:	N/A	MAI/2022 R00

PROPRIETÁRIO:	PREFEITURA MUNICIPAL DE ITAPEERICA	C.N.P./CPF:	18.308.742/0003-44
RESPONSÁVEL TÉCNICO:	DEIBSON DIANINI DE OLIVEIRA	CONTATO:	(37) 9 9839-1030
DESENHISTA:	ALISSON GERALDO SANTOS	CONTATO:	(37) 9 9988-9830
		CREA:	CREA-MG177789/D
		C.P.F.:	116.852.066-54

TÍTULO: PROJETO ARQUITETÔNICO - PRAÇA CENTRAL INÁCIO CAETANO

CONTEÚDO: PLANTA BAIXA- LAYOUT

LOGRADOURO / Nº / BAIRRO / CIDADE: COMUNIDADE DE INÁCIO CAETANO - ITAPEERICA/MG

Rívia
Engenharia & Consultoria

VISTO RT:

DEIBSON DIANINI DE OLIVEIRA
ENGENHEIRO CIVIL
CREA-MG177789/D

RESP. USO:

PREFEITURA MUNICIPAL DE ITAPEERICA
18.308.742/0003-44

ESCALA: 1:350 PRANCHA: 3/3