




PLANTA BAIXA

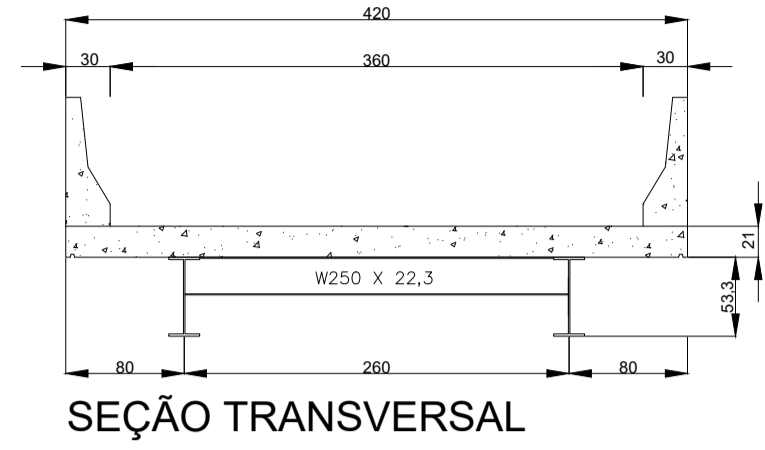


SEÇÃO TRANSVERSAL

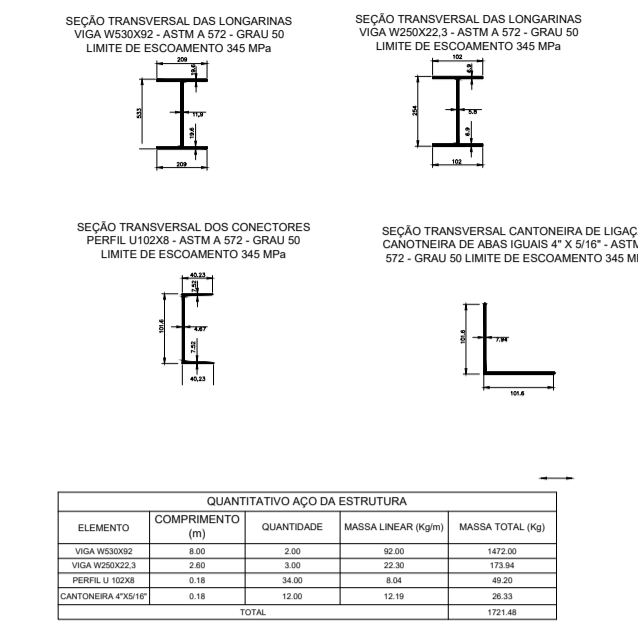

QUANTITATIVO GLOBAIS DA ESTRUTURA			
ELEMENTO	COMPRIMENTO (M)	QUANTIDADE	MASSA TOTAL (KG)
PERFIL W250	800	10	10000
PERFIL W250	150	10	1500
PERFIL W250	150	10	1500
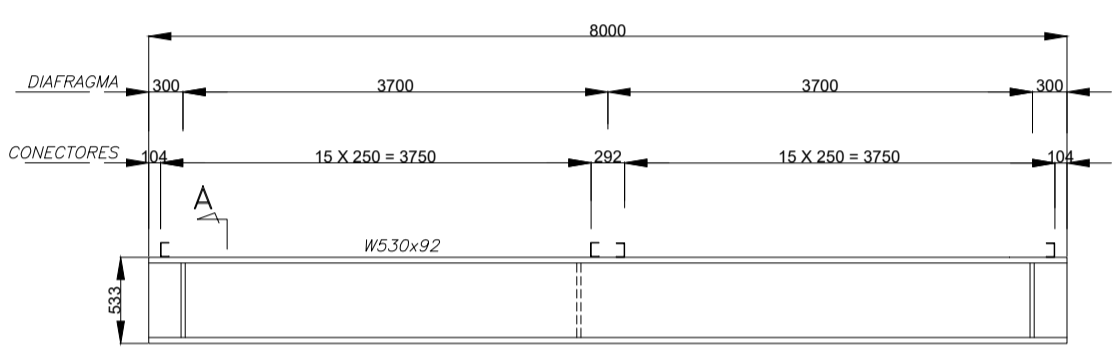


DETALHE DA LONGARINA

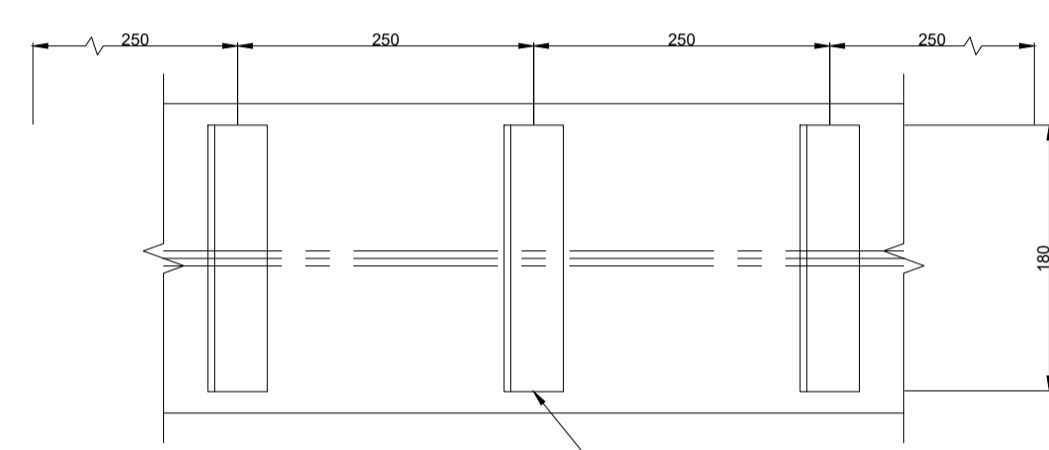


LOCAÇÃO DOS CONECTORES


PARAFUSOS E PORCAS DE LIGAÇÃO			
ELEMENTO	TAMANHO	QUANTIDADE	QUANTIDADE
PARAFUSOS	A307-80	100	100
PARAFUSOS	A307-80	100	100
PARAFUSOS	A307-80	100	100
PARAFUSOS	A307-80	100	100

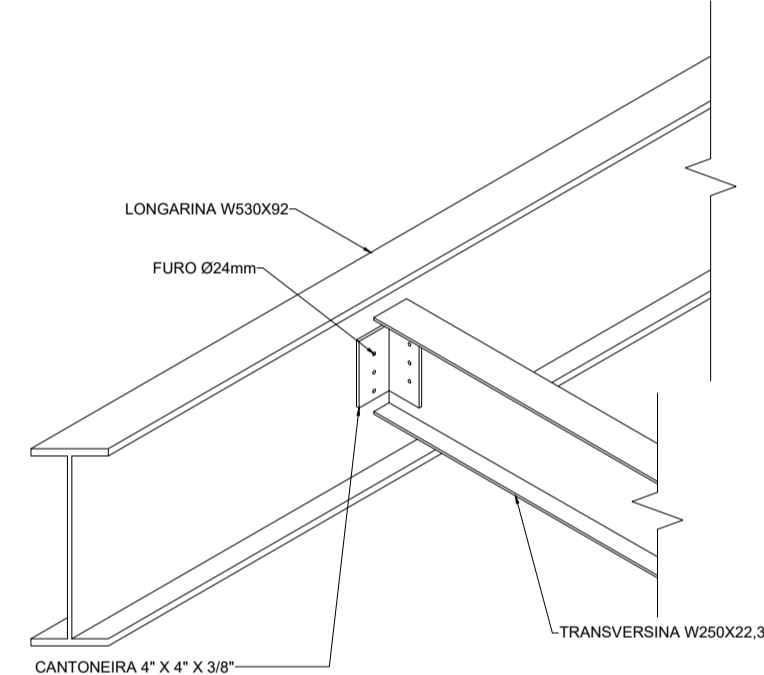


DETALHE ISOMETRICO DA LIGAÇÃO LONGARINAS E TRANSVERSINAS

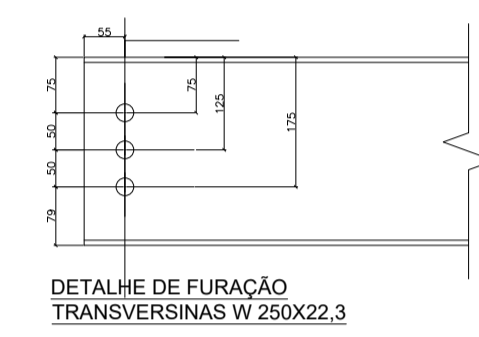


DETALHE DE FURAÇÃO TRANSVERSINAS W 250X22,3

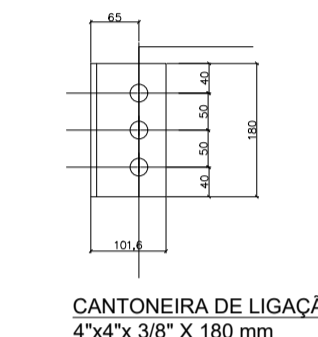


CANTONEIRA DE LIGAÇÃO 4"x4"x3/8" X 180 mm

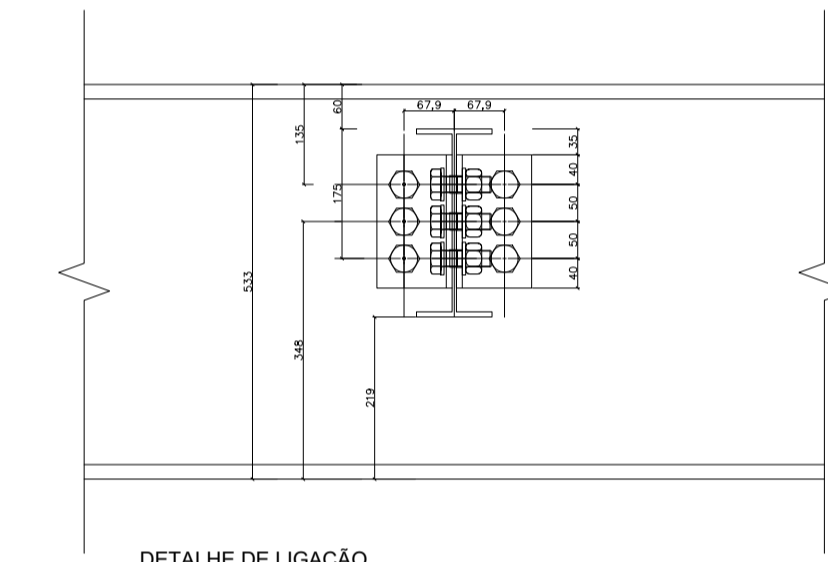

DETALHE DE LIGAÇÃO LONGARINAS E TRANSVERSINAS

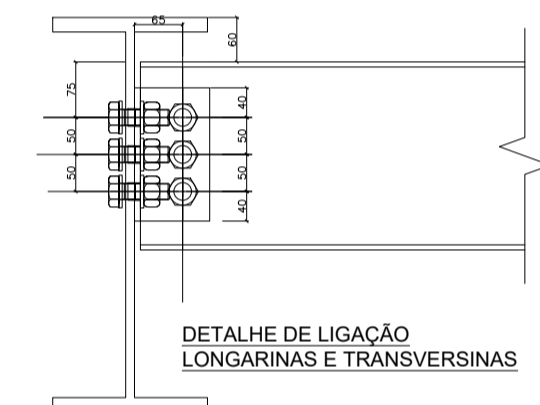


DETALHE DE LIGAÇÃO LONGARINAS E TRANSVERSINAS

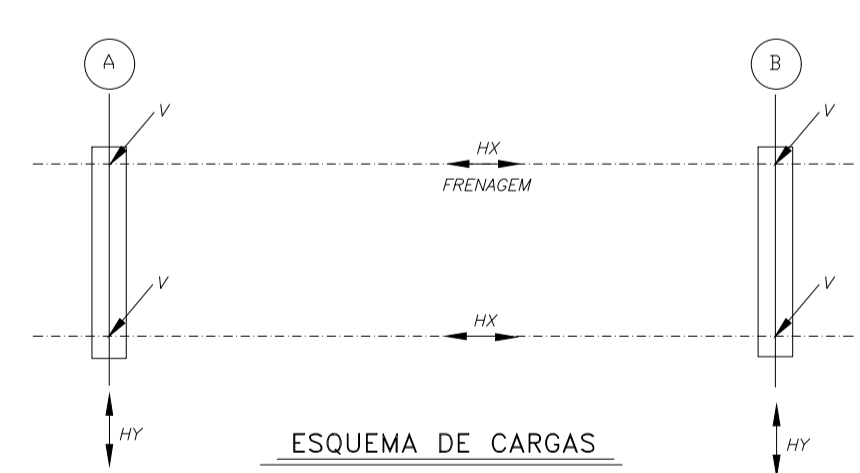


ESQUEMA DE CARGAS

QUADRO DE CARGAS NO TOPO DOS ENCONTROS ( tf )					
VAO (m)	CP	CM + IMPACTO	TOTAL	Hx (tf)	Hy (tf)
8,0	8,0	26	34	3,6	0,6

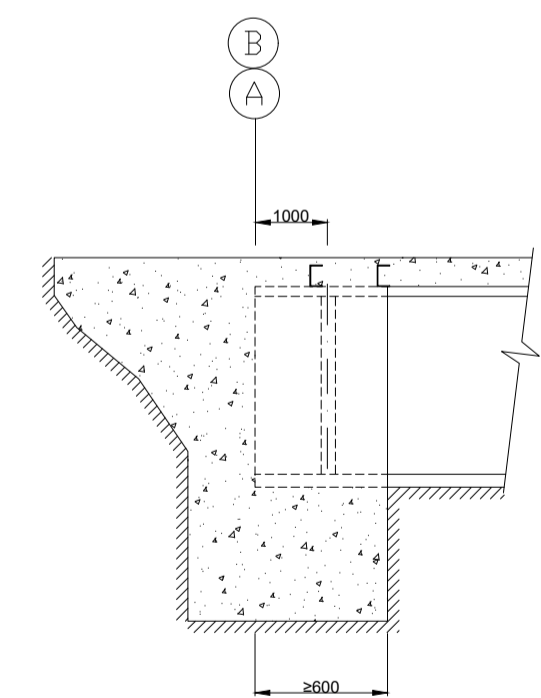

DETALHE DO ENCONTRO

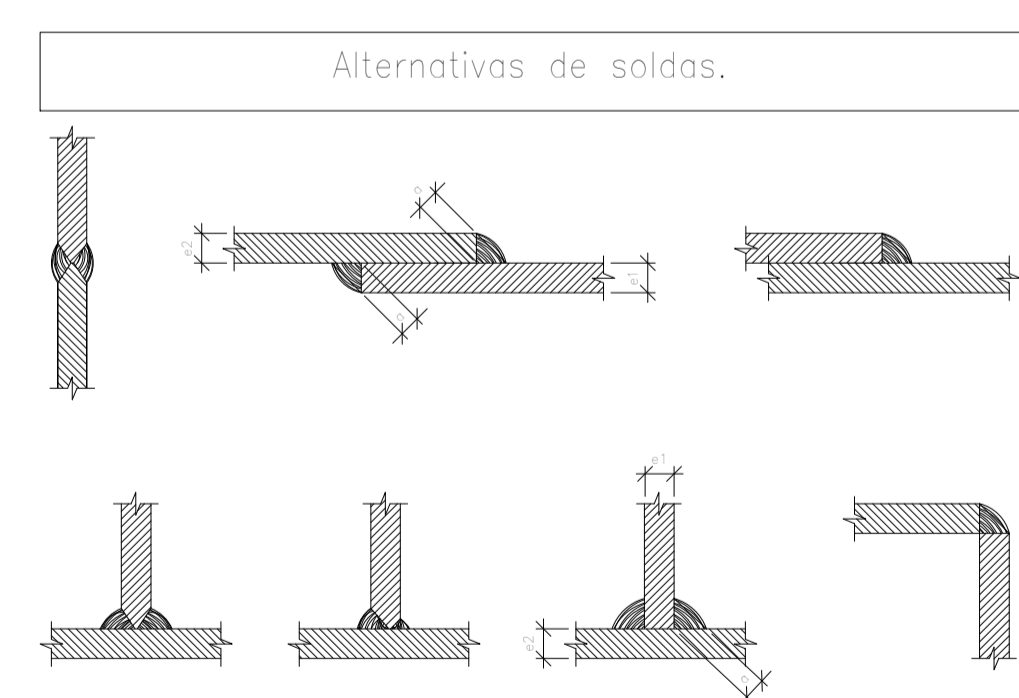

Os cordões de solda serão contínuos e de penetração completa

$$a_1 > a_2 : a \geq 1/2 a_1$$

$$a_2 > a_1 : a \geq 1/2 a_2$$

REV	DATA DA REVISÃO	DESCRIÇÃO	RESPONSÁVEL
R00	21/03/2022	EMIÇÃO INICIAL	DEIBSON DIANINI DE OLIVEIRA

ART VINCULADA Nº: MG20221017910			APROVAÇÃO

E D I F I C A Ç Ã O	ÁREA CONSTRUIDA:	112,71 m²	COEFICIENTE DE APROVEITAMENTO:	N/A
	ÁREA S/ CONSTRUIR:	N/A	TAXA DE OCUPAÇÃO:	N/A
ÁREA TOTAL:	112,71 m²	Nº DE UNIDADES:	N/A	
ÁREA LÍQUIDA:	N/A	DATA DO PROJETO:	REVISÃO:	
Nº DE PAVIMENTOS:	N/A	MAR/2022	R00	

PROPRIETÁRIO:	PREFEITURA MUNICIPAL DE ITAPEPERICA	C.N.P.J/CPF:	18.308.742/0003-44
RESPONSÁVEL TÉCNICO:	DEIBSON DIANINI DE OLIVEIRA	CONTATO:	(37) 9 9839-1030
DESENHISTA:	ALISSON GERALDO SANTOS	CONTATO:	(37) 9 9888-9830
		C.P.F.:	116.852.066-54

TÍTULO: PROJETO DE ESTRUTURA METÁLICA - PONTE DO GAMA

CONTEUDO: PLANTA BAIXA, CORTES, DETALHES, QUANTITATIVOS

LOGRADOURO / Nº / BAIRRO / CIDADE: ESTRADA RURAL PARA REGIÃO DO GAMA - MUNICÍPIO DE ITAPEPERICA - MG

**Rívia**  
Engenharia & Consultoria

VISTO RT:

DEIBSON DIANINI DE OLIVEIRA  
ENGENHEIRO CIVIL  
CREA-MG 177788/D

RESP. USO:

PREFEITURA MUNICIPAL DE ITAPEPERICA  
18.308.742/0003-44

ESCALA: 1:50 PRANCHA: 1/1