

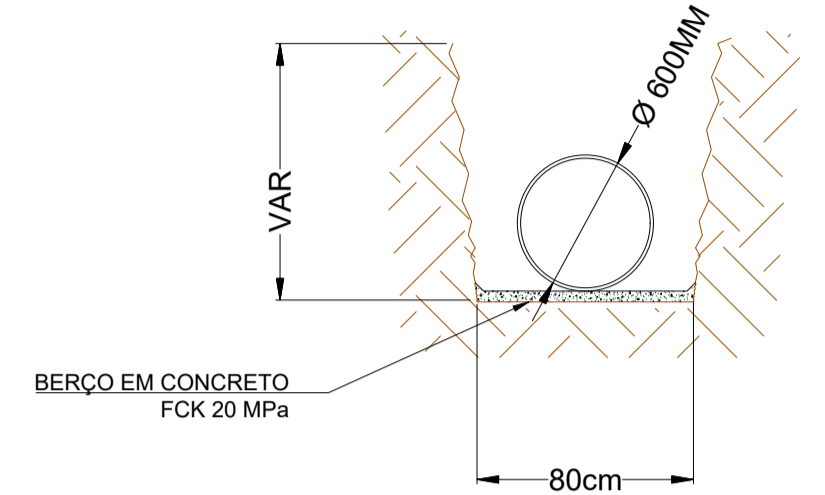



PLANTA BAIXA - PRAÇA SÃO FRANCISCO
ESCALA 1:350

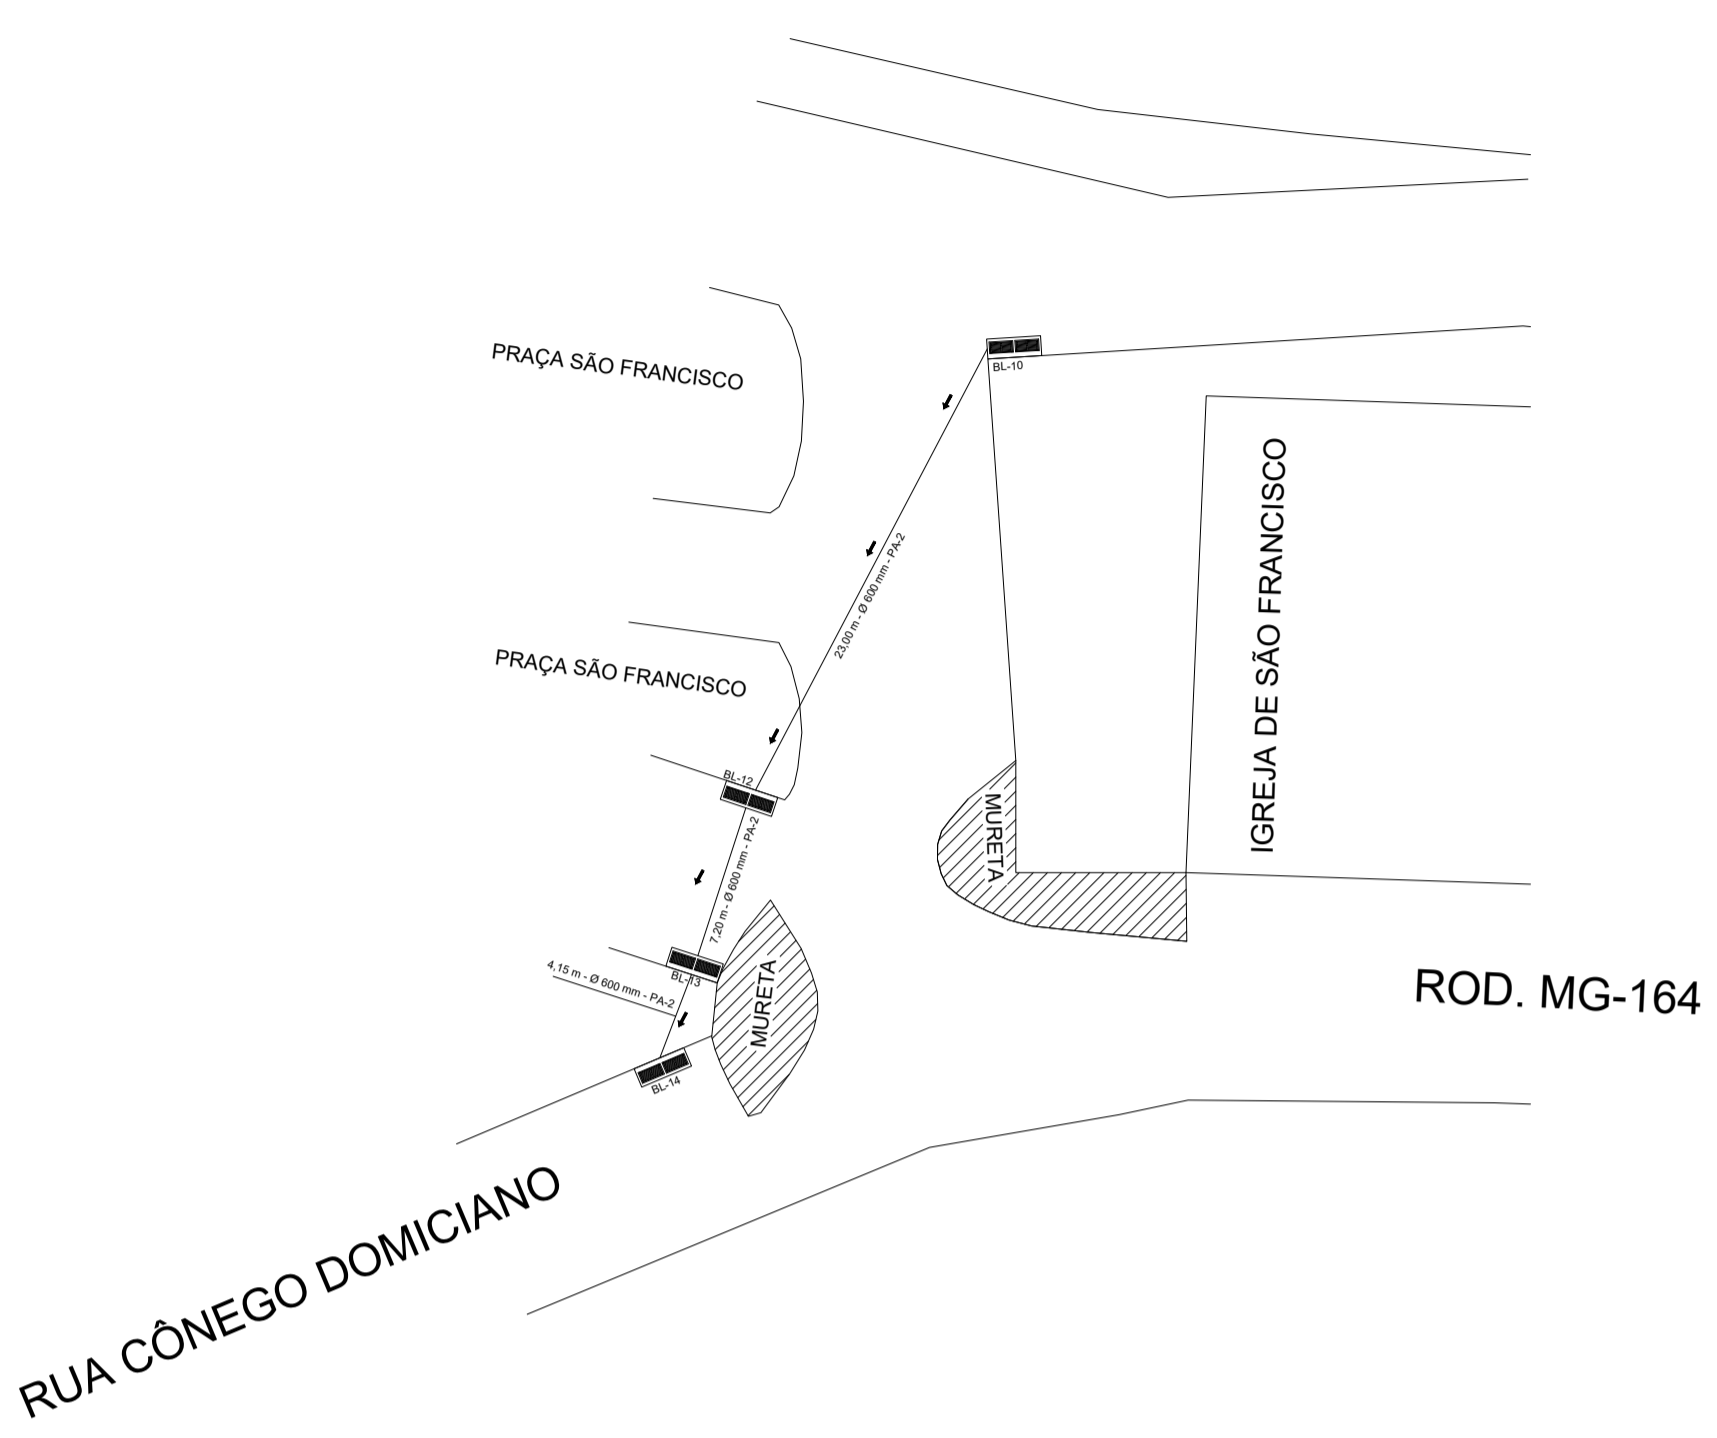

DETALHE VALA TUB Ø 600 MM SEM ESCALA

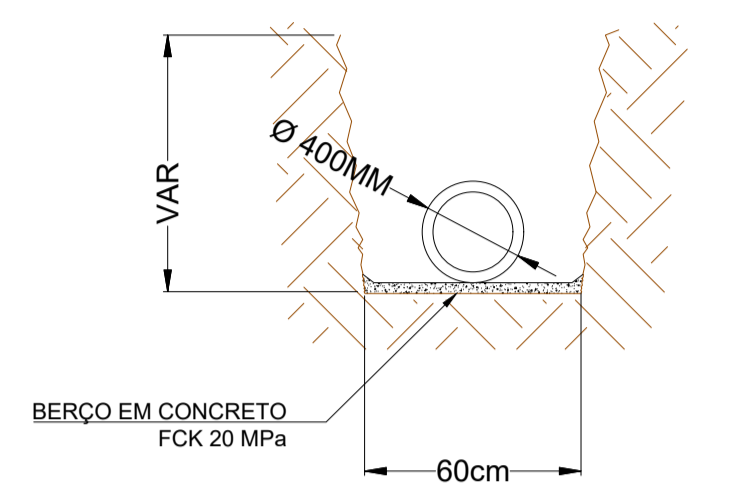


DETALHE VALA TUB Ø 400 MM SEM ESCALA

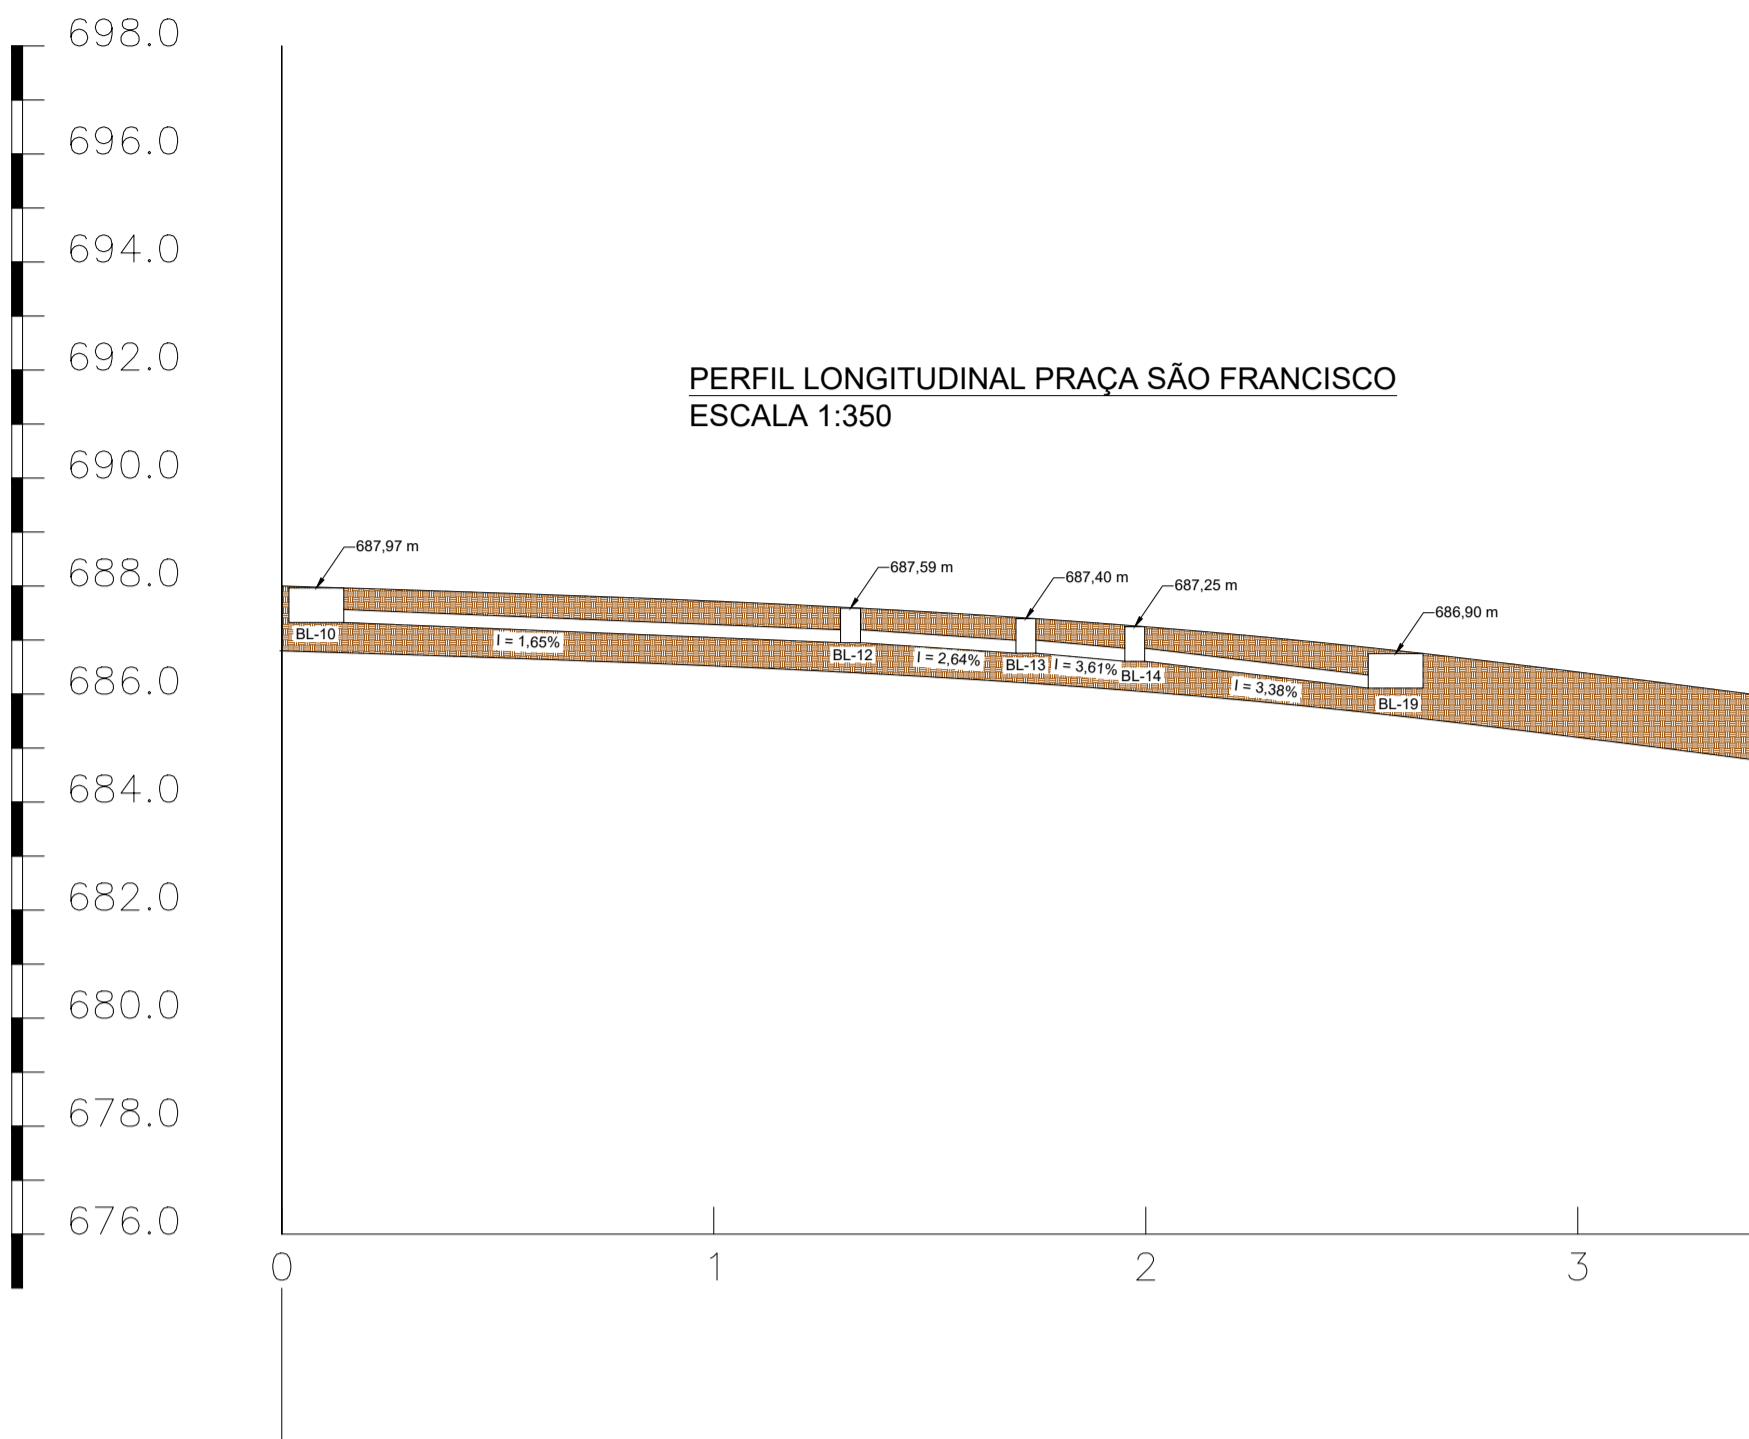

PERFIL LONGITUDINAL PRAÇA SÃO FRANCISCO
ESCALA 1:350

ESTACA DISTANCIA	COTAS DO TERRENO	DISTANCIA	ESTACA
0	688.000	0.000	0
1	687,721	20.000	1
2	687,246	40.000	2
3	686,407	60.000	3
0	688.000		0
2	687.000		2
3	686.000		3
	+6.930		
	+7.986		

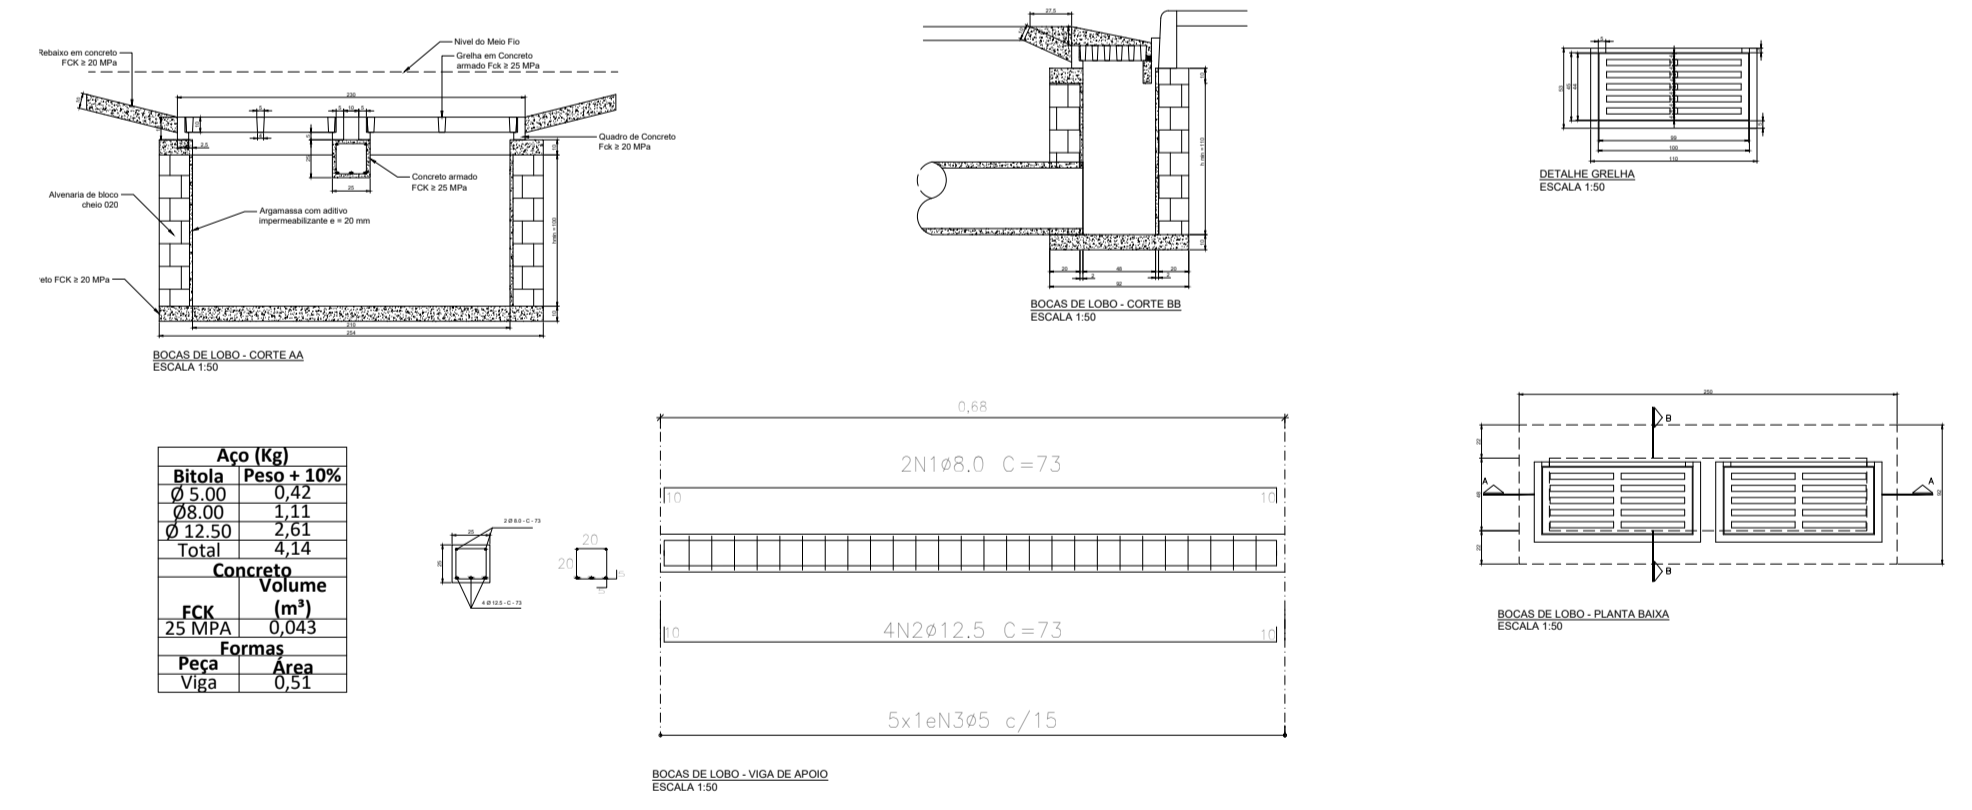

Aço (Kg)	
Bitola	Peso x 10%
Ø 20,00	0,12
Ø 25,00	1,31
Ø 32,50	2,01
Total	4,14

Concreto	
Volume	(m³)
FCM	0,043
Formas	
Peça	Área
Viga	0,51

ID	COTA DE TOPO (m)	PROFUNDIADE BOCA LOBO (m)	COTA DE FUNDO (m)	TRECHO	COMPRIMENTO (m)	DESNIVEL (m)	INCLINAÇÃO (%)
BL10	687,97	1,60	686,37	BL10-BL12	23,00	0,38	1,65%
BL12	687,59	1,60	685,99	BL12-BL13	7,20	0,19	2,64%
BL13	687,40	1,60	685,80	BL13-BL14	4,15	0,15	3,61%
BL14	687,25	1,60	685,65	BL14-BL19	10,35	0,35	3,38%

REV	DATA DA REVISÃO	DESCRIÇÃO	RESPONSÁVEL
R00	04/07/2022	EMISSÃO INICIAL	DEIBSON DIANINI DE OLIVEIRA

ART VINCULADA		APROVAÇÃO	
MG20221273508			

E D I F I C A Ç Ã O	ÁREA CONSTRUÍDA:	N/A	COEFICIENTE DE APROVEITAMENTO:	N/A
	ÁREA SI/ CONSTRUIR:	N/A	TAXA DE OCUPAÇÃO:	N/A
	ÁREA TOTAL:	N/A	Nº DE UNIDADES:	N/A
	ÁREA LIQUIDA:	N/A	DATA DO PROJETO:	REVISÃO:
	Nº DE PAVIMENTOS:	N/A	JUL/2022	R00

PROPRIETÁRIO:
PREFEITURA MUNICIPAL DE ITAPEPERICA
C.N.P./CPF:
18.308.742/0003-44

RESPONSÁVEL TÉCNICO:
DEIBSON DIANINI DE OLIVEIRA
CONTATO:
(37) 9 9839-1030
CREA:
CREA-MG177789/D

DESENHISTA:
ALISSON GERALDO SANTOS
CONTATO:
(37) 9 9988-9830
C.P.F.:
116.852.066-54

TÍTULO:
PROJETO DE MACRO DRENAGEM PLUVIAL

CONTEÚDO:
PLANTA BAIXA E DETALHES - PRAÇA SÃO FRANCISCO

LOGRADOURO / Nº / BAIRRO / CIDADE:
RUA JOSÉ DE FARIA / PRAÇA SÃO FRANCISCO / RUA CÔNEGO DOMICIANO / ROD. MG 164

VISTO RT:

DEIBSON DIANINI DE OLIVEIRA
ENGENHEIRO CIVIL
CREA-MG177789/D

RESP. USO:
PREFEITURA MUNICIPAL DE ITAPEPERICA
18.308.742/0003-44

ESCALA:
INDICADA

PRANCHA:
214

