
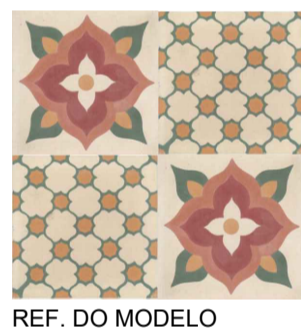


REF. DO MODELO

PLANTA BAIXA - DETALHAMENTOS CONSTRUTIVOS
SANITÁRIOS
ESCALA: 1/30

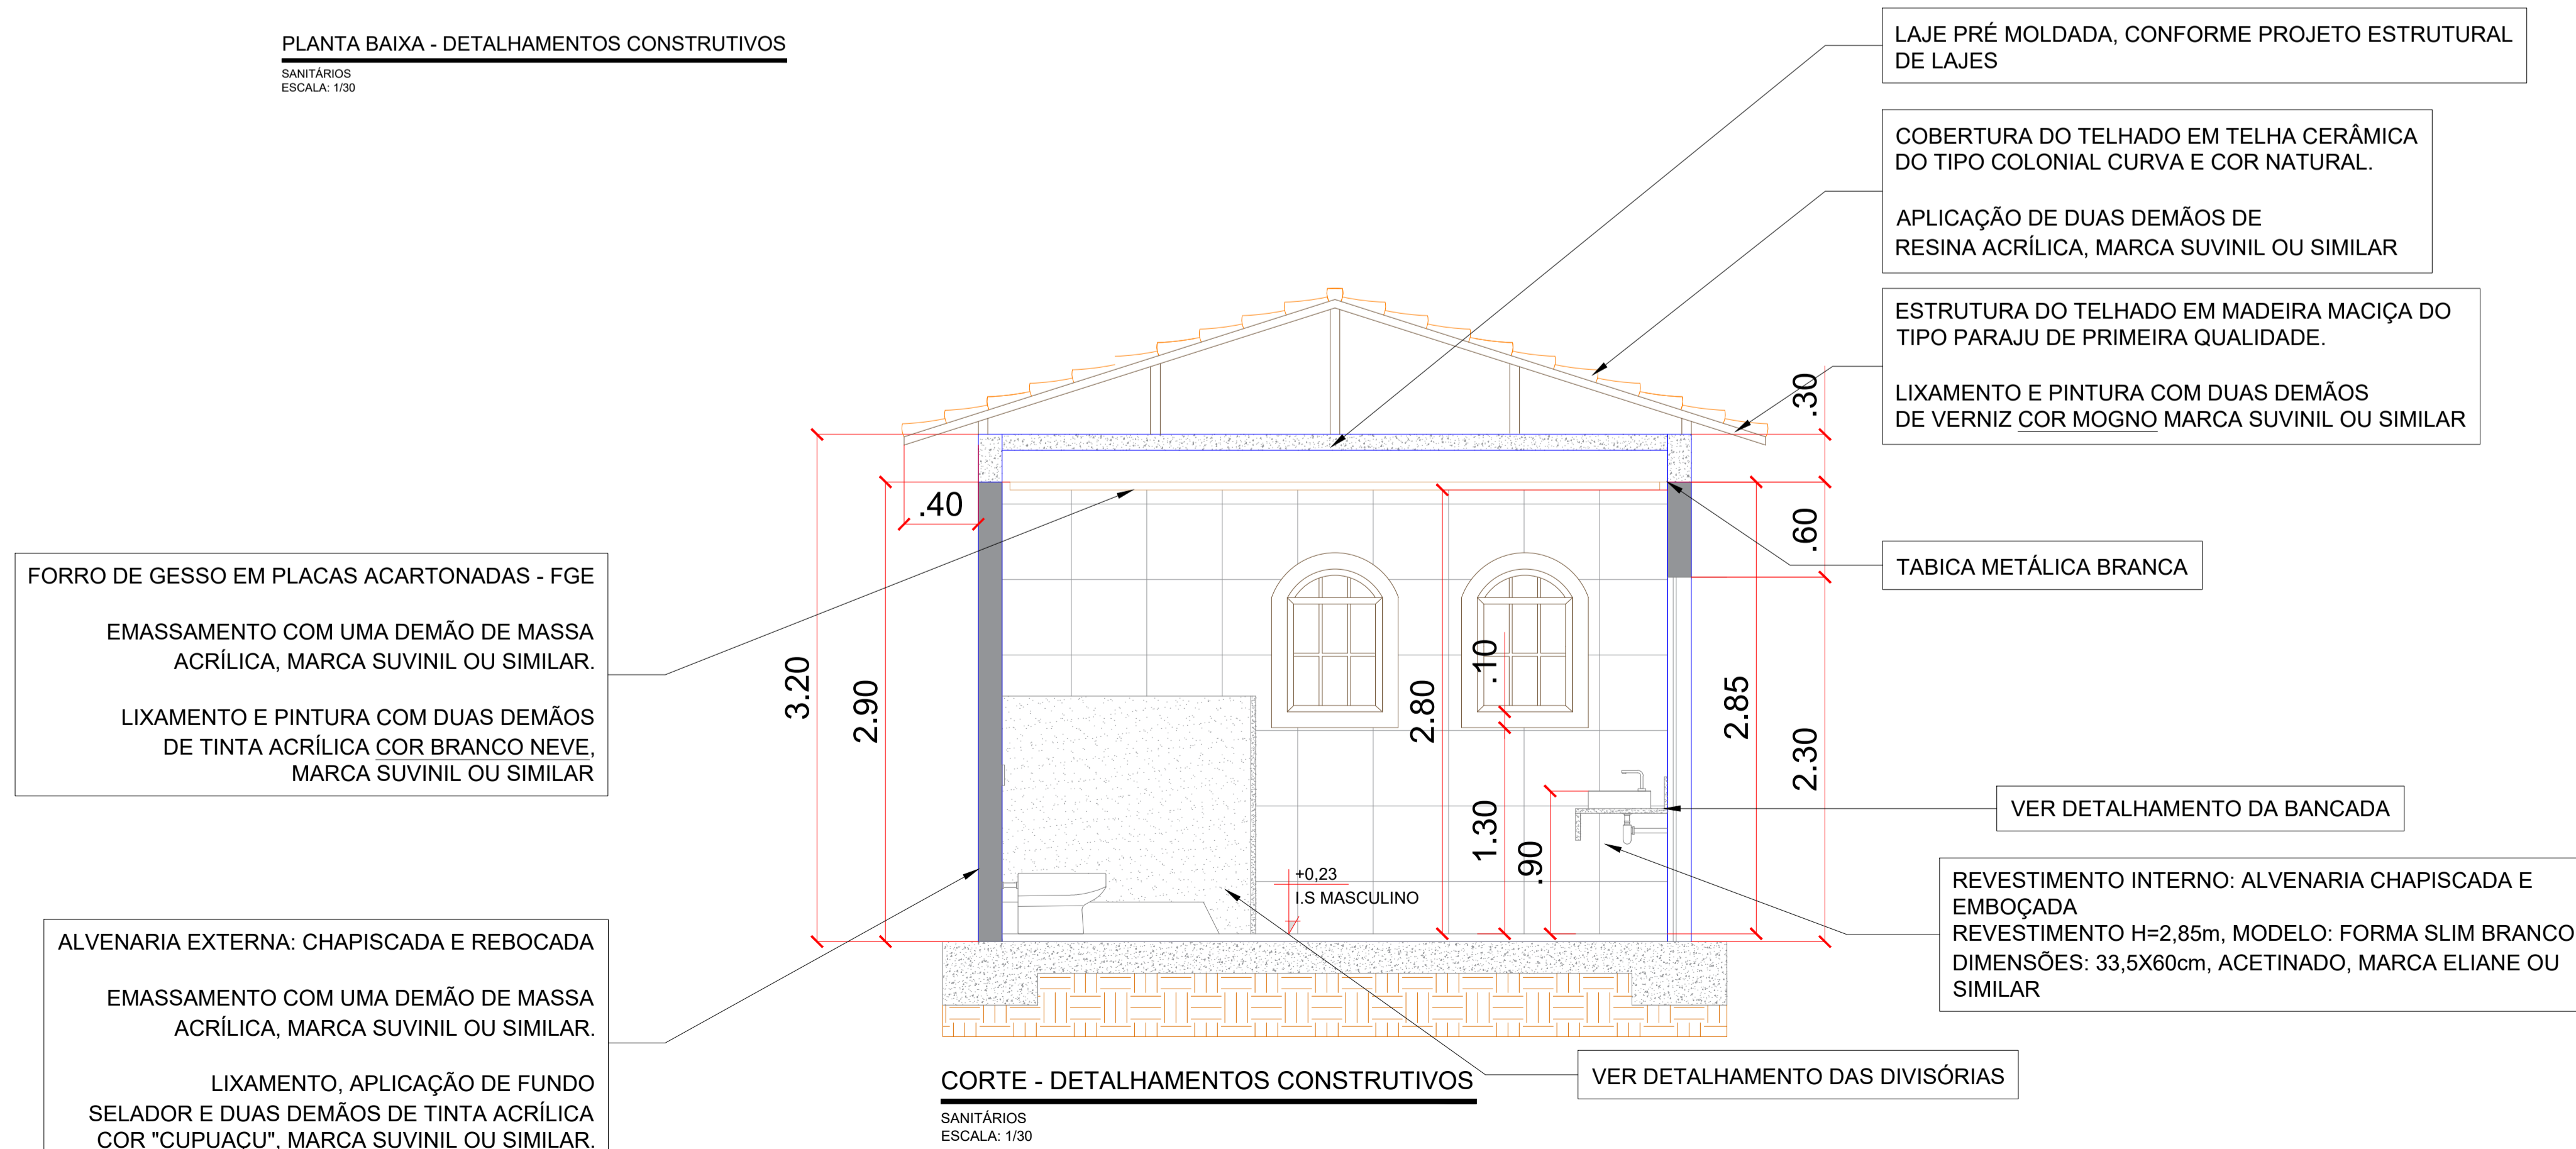

REF. DO MODELO

CORTE - DETALHAMENTOS CONSTRUTIVOS
SANITÁRIOS
ESCALA: 1/30

APROVAÇÃO	PARA USO DOS SETORES DE FISCALIZAÇÃO	
CONTRATANTE	 MUNICÍPIO DE ITAPEKERICA/MG CNPJ: 18.308.742/0001-44 ENDEREÇO: RUA VIGÁRIO ANTUNES, N.º 155, CENTRO - CEP: 35.550-000 TELEFONE: (37) 3341-8500	ASSINATURA DO PROPRIETÁRIO/ REPRESENTANTE LEGAL:  WIRLEY RODRIGUES REIS PREFEITO MUNICIPAL
CONTRATADA	ESCALA SOLUÇÕES EM EM PROJETOS EIRELI-ME  CNPJ: 28.169.056/0001-93 ENDEREÇO: RUA JUSSARA, N.º 196, LOJA 3 CENTRO - CEP: 35.604-000 TELEFONE: (37) 99136-7091	ASSINATURA DO RESPONSÁVEL TÉCNICO:  THÂMILA ISRAEL DOS REIS ENGENHEIRA CIVIL - CREA 162.450/D ART VINCULADA: MG20221600610
PROJETO	PROJETO ARQUITETÔNICO - TERMINAL RODOVIÁRIO ENDEREÇO: RUA IDALINO CÂNDIDO RABELO MUNICÍPIO DE ITAPEKERICA/MG QUADRO DE ÁREAS ÁREA A SER CONSTRUÍDA: 486,00M² ÁREA DO TERRENO: 1.930,60M² PEÇAS GRÁFICAS: DETALHAMENTOS CONSTRUTIVOS SANITÁRIOS	
CADASTRO TÉCNICO	DATA: NOVEMBRO 2022 ESCALA: 1:30 FOLHA:	ÚLT. REVISÃO: COTAS: METROS 02/04