


PLANTA BAIXA - DETALHAMENTOS CONSTRUTIVOS
LOJA 01 E LOJA 02
ESCALA: 1/30

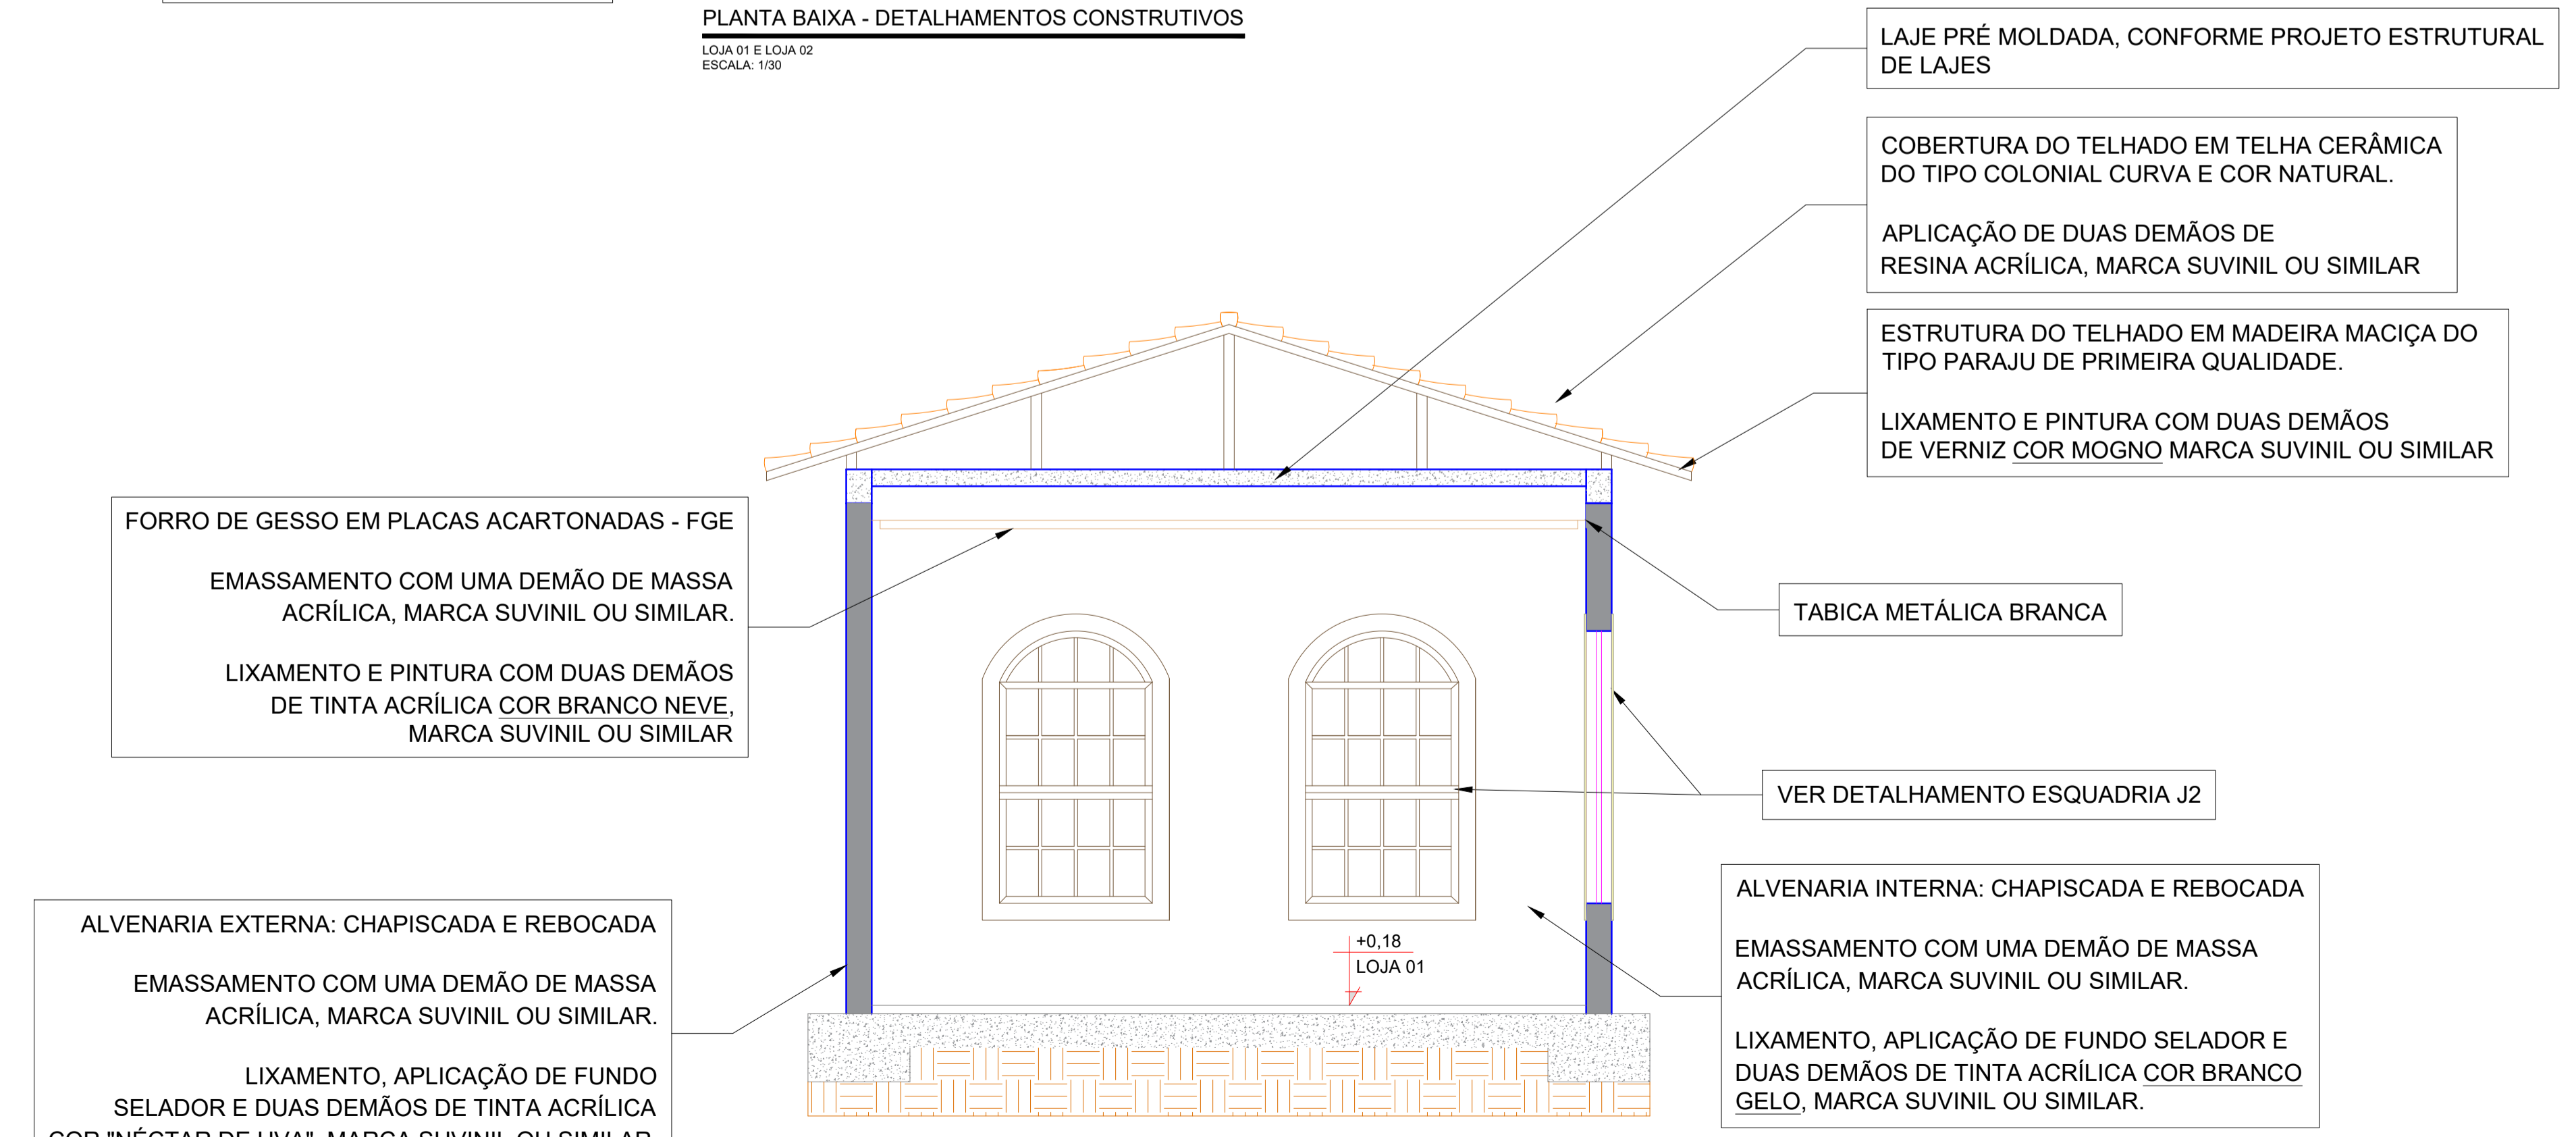

CORTE - DETALHAMENTOS CONSTRUTIVOS
LOJA 01 E LOJA 02
ESCALA: 1/30

PROJETO	PROJETO	PROJETO ARQUITETÔNICO - TERMINAL RODOVIÁRIO	
	CADASTRO TÉCNICO	ENDEREÇO: RUA IDALINO CÂNDIDO RABELO MUNICÍPIO DE ITAPECERICA/MG	DATA: NOVEMBRO 2022
	QUADRO DE ÁREAS ÁREA A SER CONSTRUÍDA: 486,00M² ÁREA DO TERRENO: 1.930,60M²	ESCALA: 1:30 FOLHA:	ÚLT. REVISÃO: COTAS: METROS
CONTRATADA	RESPONSABILIDADE TÉCNICA		CONTRATADA: ESCALA SOLUÇÕES EM EM PROJETOS EIRELI-ME CNPJ: 28.169.056/0001-93 ENDEREÇO: RUA JUSSARA, N.º 196, LOJA 3 CENTRO - CEP: 35.604-000 TELEFONE: (37) 99136-7091
	CONTRATANTE	PROPRIETÁRIO DO PROJETO	CONTRATANTE: MUNICÍPIO DE ITAPECERICA/MG CNPJ: 18.308.742/0001-44 ENDEREÇO: RUA VIGÁRIO ANTUNES, N.º 155, CENTRO - CEP: 35.550-000 TELEFONE: (37) 3341-8500
		ASSINATURA DO PROPRIETÁRIO/ REPRESENTANTE LEGAL: WIRLEY RODRIGUES REIS PREFEITO MUNICIPAL	ASSINATURA DO RESPONSÁVEL TÉCNICO: THÂMILA ISRAEL DOS REIS ENGENHEIRA CIVIL - CREA 162.450/D ART VINCULADA: MG20221600610