


MODELO DA GRADE/PORTÕES
TERMINAL RODOVIÁRIO GERAL
ESCALA: 1/100

FACHADA - EXECUÇÃO DAS GRADES/PORTÕES DA FACHADA

TERMINAL RODOVIÁRIO GERAL
ESCALA: 1/100

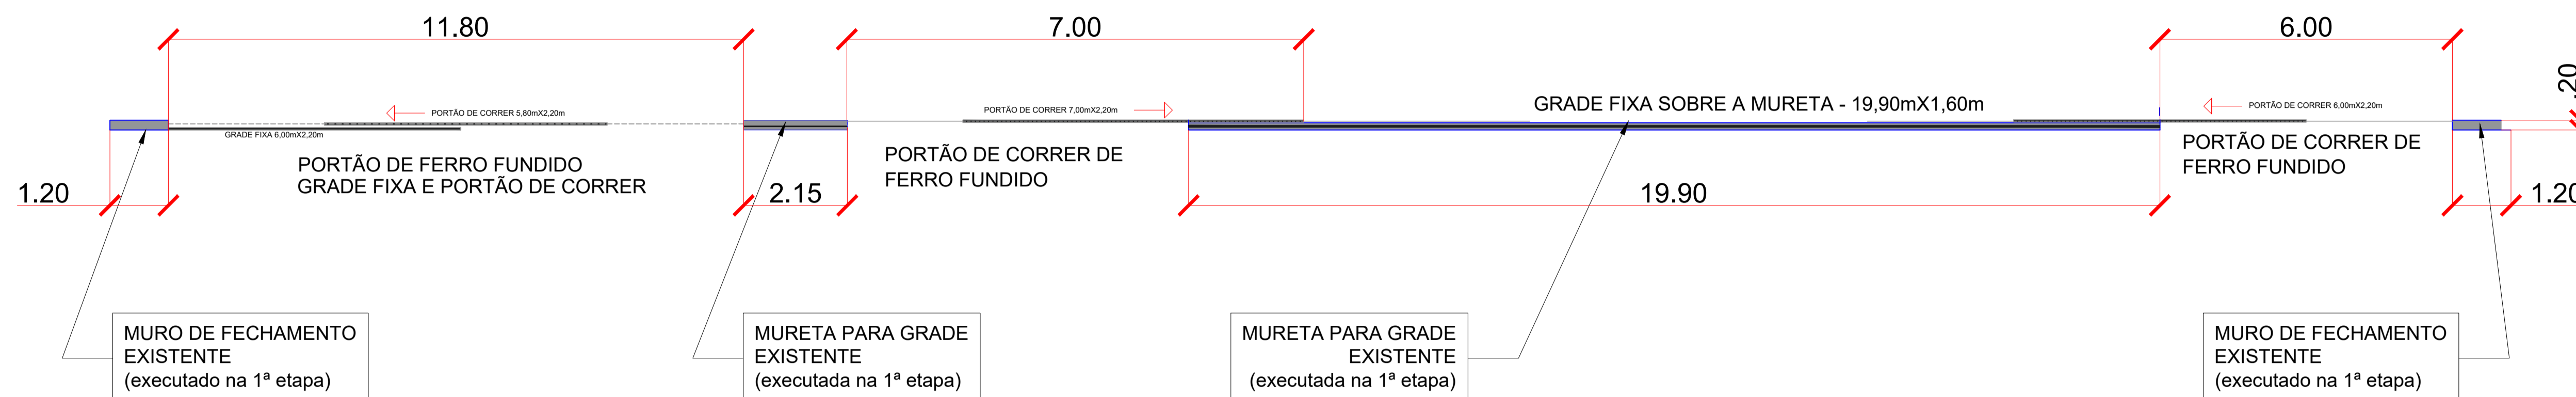

PLANTA BAIXA - EXECUÇÃO DAS GRADES/PORTÕES DA FACHADA

TERMINAL RODOVIÁRIO GERAL
ESCALA: 1/100



APROVAÇÃO PARA USO DOS SETORES DE FISCALIZAÇÃO	CONTRATANTE: MUNICÍPIO DE ITAPEÇERICA/MG CNPJ: 18.308.742/0001-44 ENDEREÇO: RUA VIGÁRIO ANTUNES, N.º 155, CENTRO - CEP: 35.550-000 TELEFONE: (37) 3341-8500		ASSINATURA DO PROPRIETÁRIO/ REPRESENTANTE LEGAL: WIRLEY RODRIGUES REIS PREFEITO MUNICIPAL
	CONTRATADA RESPONSABILIDADE TÉCNICA: ESCALA SOLUÇÕES EM PROJETOS	CONTRATADA: ESCALA SOLUÇÕES EM EM PROJETOS EIRELI-ME CNPJ: 28.169.056/0001-93 ENDEREÇO: RUA JUSSARA, N.º 196, LOJA 3 CENTRO - CEP: 35.604-000 TELEFONE: (37) 99136-7091	ASSINATURA DO RESPONSÁVEL TÉCNICO: THÂMILA ISRAEL DOS REIS ENGENHEIRA CIVIL - CREA 162.450/D
CONTRATANTE PROPRIETÁRIO DO PROJETO	CONVÊNIO: PROCESSO:		
CONTRATADA RESPONSABILIDADE TÉCNICA	ART VINCULADA:		
PROJETO CADASTRO TÉCNICO	PROJETO ARQUITETÔNICO - TERMINAL RODOVIÁRIO		
	ENDEREÇO: RUA IDALINO CÂNDIDO RABELO MUNICÍPIO DE ITAPEÇERICA/MG		
	QUADRO DE ÁREAS ÁREA A SER CONSTRUÍDA: 486,00M² ÁREA DO TERRENO: 1.930,60M²	DATA: MAIO ESCALA: 1:30 FOLHA:	ÚLT. REVISÃO: COTAS: METROS 02/03
PEÇAS GRÁFICAS: LAYOUT GERAL			