


PLANTA BAIXA DE LOCAÇÃO
TERMINAL RODOVIÁRIO GERAL
ESCALA: 1/100

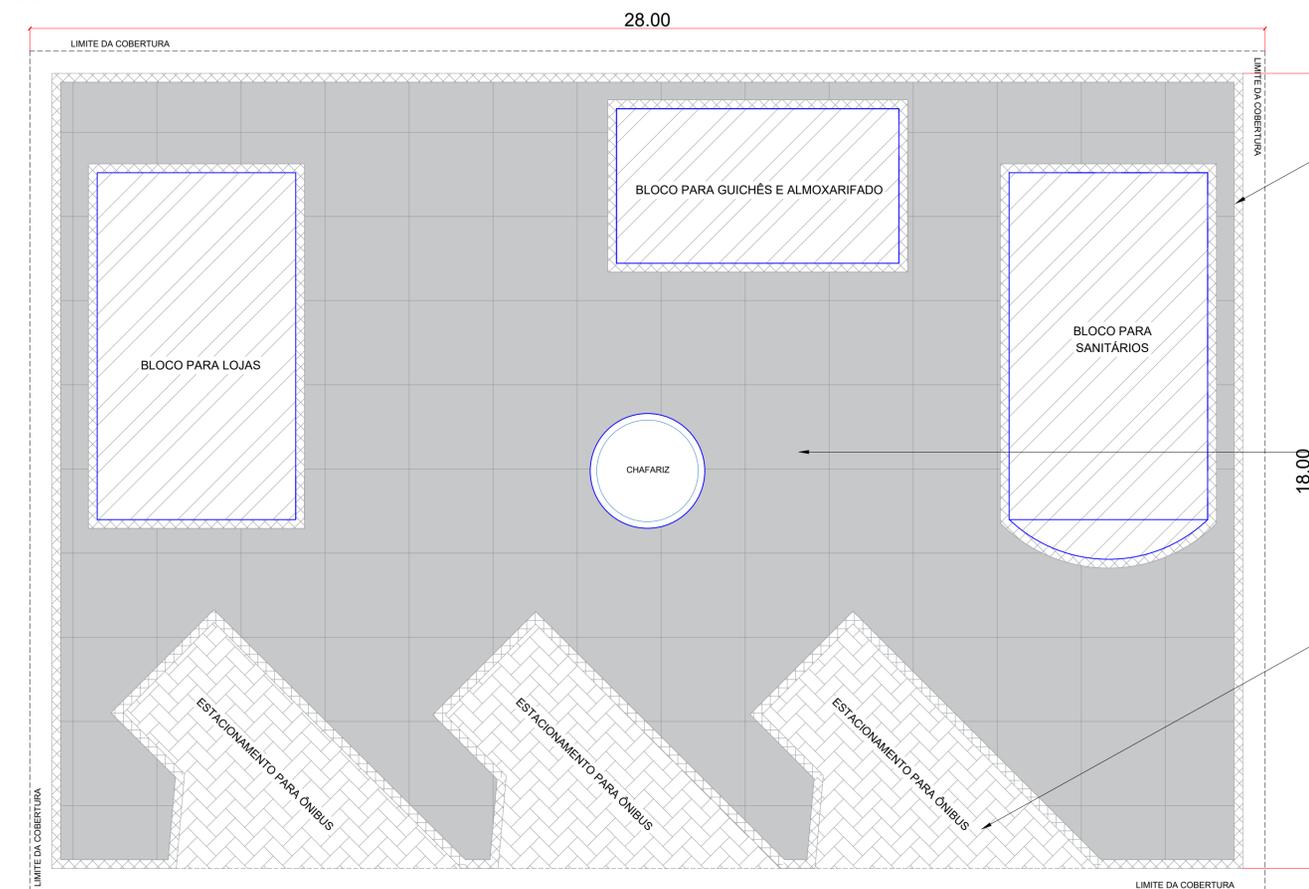

PAGINAÇÃO DE PISO
TERMINAL RODOVIÁRIO GERAL
ESCALA: 1/100

LADRILHO HIDRÁULICO DE 20CMX20CM, ASSENTADO NO ENTORNO DA EDIFICAÇÃO (NO MESMO NÍVEL DO PISO DA ÁREA EXTERNA) MODELO: CONFORME DETALHAMENTO



REF. DO MODELO

PISO GRANILITE, COR CINZA, ESP.8MM ACABAMENTO POLIDO, MODULAÇÃO DE 1MX1M, JUNTA DE ALUMÍNIO, COM RESINA E POLIMENTO MECANIZADO



BLOCO INTERTRAVADO, COR NATURAL, ESP. 10CM, FCK 40MPa ASSENTADO SOB COLCHÃO DE AREIA, ESTILO ESCAMA DE PEIXE



LEGENDA DA PAGINAÇÃO	
ÁREA TOTAL + 10% DE PERDA (m²/m)	ESPECIFICAÇÃO TÉCNICA DOS MATERIAIS
69,55 m²	BLOCO INTERTRAVADO COM HATRAL DE CONCRETO, ESP. 10CM, FCK 40MPa, assentado sobre colchão de areia, estilo escama de peixe [medida do peça: 0,19x0,19x0,10]
322,84 m²	PISO GRANILITE, COR CINZA, ESP. 8MM, ACABAMENTO POLIDO, assentado sobre colchão de areia, estilo escama de peixe [medida do peça: 0,19x0,19x0,10]
23,05 m²	LADRILHO HIDRÁULICO 20x20CM - CONFORME ESPECIFICAÇÕES

APROVAÇÃO		PARA USO DOS SETORES DE FISCALIZAÇÃO	
CONTRATANTE PROPRIETÁRIO DO PROJETO	<p>CONTRATANTE: MUNICÍPIO DE ITAPECERICA/MG CNPJ: 18.308.742/0001-44 ENDEREÇO: RUA VIGÁRIO ANTUNES, N.º 155, CENTRO - CEP: 35.550-000 TELEFONE: (37) 3341-8500</p>	ASSINATURA DO PROPRIETÁRIO/ REPRESENTANTE LEGAL: WIRLEY RODRIGUES REIS PREFEITO MUNICIPAL	
		CONVÊNIO: PROCESSO:	
CONTRATADA RESPONSABILIDADE TÉCNICA	<p>CONTRATADA: ESCALA SOLUÇÕES EM EM PROJETOS EIRELI-ME CNPJ: 28.169.056/0001-93 ENDEREÇO: RUA JUSSARA, N.º 196, LOJA 3 CENTRO - CEP: 35.604-000 TELEFONE: (37) 99136-7091</p>	ASSINATURA DO RESPONSÁVEL TÉCNICO: THÂMILA ISRAEL DOS REIS ENGENHEIRA CIVIL - CREA 162.450/D	
		ART VINCULADA:	
PROJETO ARQUITETÔNICO - TERMINAL RODOVIÁRIO			
PROJETO CADASTRO TÉCNICO	ENDEREÇO: RUA IDALINO CÂNDIDO RABELO MUNICÍPIO DE ITAPECERICA/MG		DATA: MAIO
	QUADRO DE ÁREAS ÁREA A SER CONSTRUÍDA: 486,00M² ÁREA DO TERRENO: 1.930,60M²		ÚLT. REVISÃO: COTAS: METROS
	PEÇAS GRÁFICAS: LAYOUT GERAL, MOBILIÁRIOS, DETALHAMENTOS DA GRADE E LETREIRO DA FACHADA		FOLHA: 03/03