

**PLANTA BAIXA - PAGINAÇÃO DO PISO**


MEMORIAL PAVIMENTO TERREO  
ESCALA: 1/50

QUADRO DE ÁREAS - PISOS		
DESCRIÇÃO - SIMBOLOGIA		QUANTIDADE
PISO CIMENTADO	⊖	133,00M2
PISO DE GRANITO ESCADA	⊕	13,91M2
SOLEIRA DE GRANITO	▮	1,11M2
RODAPÉ DE GRANITO EMBUTIDO	▮	63,45M 9,52M2
PASSEIO EM CONCRETO ACABAMENTO LISO	▫	84,00M2

PISO DA ESCADA EM GRANITO CINZA CASTELO, ESP. DE 3cm

VER DETALHAMENTO DAS COLUNAS

PISO CIMENTADO NATADO ESP. DE 5cm  
ACABAMENTO QUEIMADO, COM JUNTAS 60X60cm  
RODAPÉ EMBUTIDO DE 10CM  
EM GRANITO CINZA CASTELO

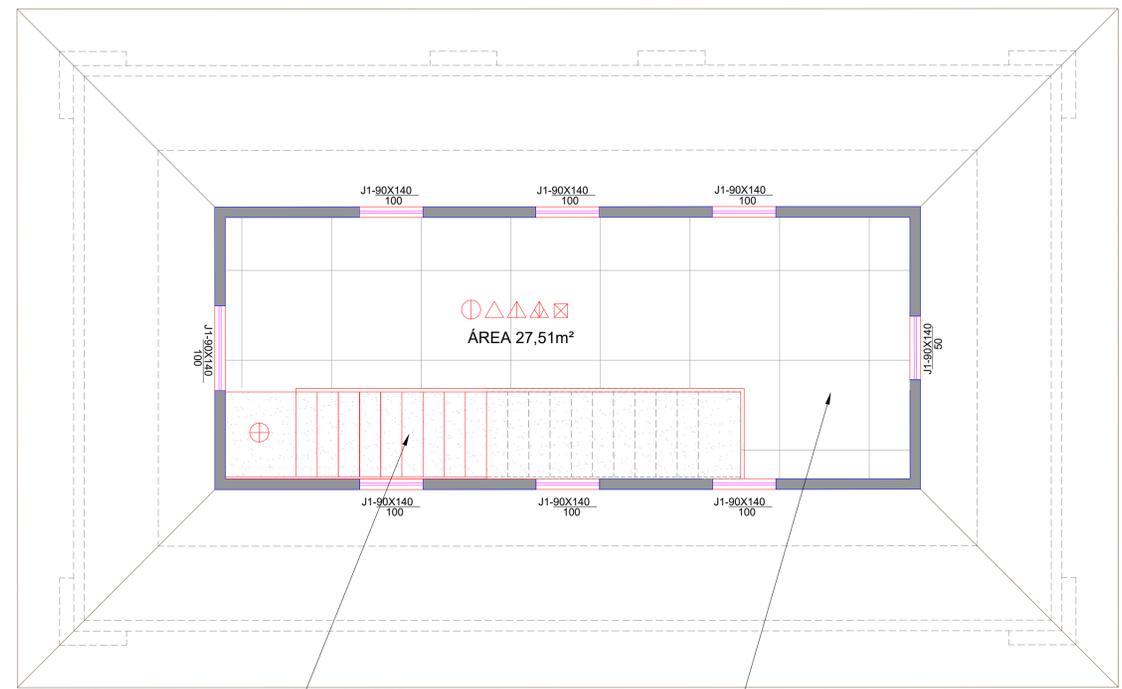


**PLANTA BAIXA - PAGINAÇÃO DO PISO**

MEMORIAL - PAVIMENTO SUPERIOR  
ESCALA: 1/50

PISO DA ESCADA EM GRANITO CINZA CASTELO, ESP. DE 3cm

PISO CIMENTADO NATADO ESP. DE 5cm  
ACABAMENTO QUEIMADO, COM JUNTAS 60X60cm  
RODAPÉ EMBUTIDO DE 10CM  
EM GRANITO CINZA CASTELO

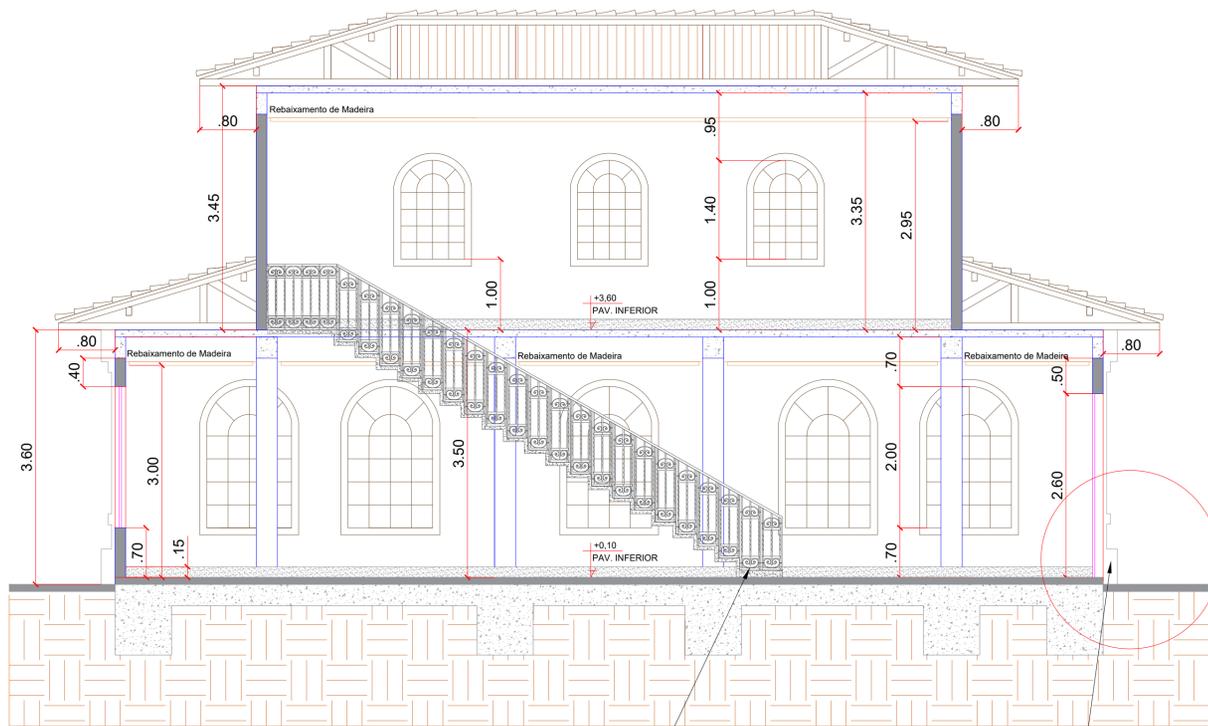


**CORTE B-B**

MEMORIAL  
ESCALA: 1/50

VER DETALHE - ESCADA PLISSADA

VER DETALHE - ACABAMENTO DO PILAR

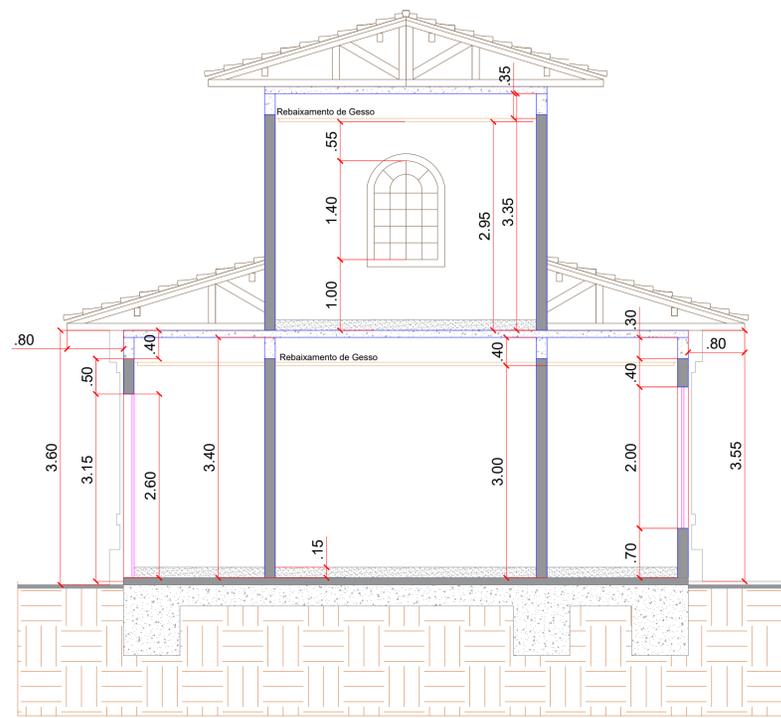

**CORTE A-A**

MEMORIAL  
ESCALA: 1/50

<b>APROVAÇÃO</b>		PARA USO DOS SETORES DE FISCALIZAÇÃO	
<b>CONTRATANTE</b>	PROPRIETÁRIO DO PROJETO		CONTRATANTE: MUNICÍPIO DE ITAPECERICA/MG CNPJ: 18.308.742/0001-44 ENDEREÇO: RUA VIGÁRIO ANTUNES, N.º 155, CENTRO - CEP: 35.550-000 TELEFONE: (37) 3341-8500
<b>CONTRATADA</b>	RESPONSABILIDADE TÉCNICA		CONTRATADA: ESCALA SOLUÇÕES EM EM PROJETOS EIRELI-ME CNPJ: 28.169.056/0001-93 ENDEREÇO: RUA JUSSARA, N.º 196, LOJA 3 CENTRO - CEP: 35.604-000 TELEFONE: (37) 99136-7091
<b>PROJETO</b>		PROJETO ARQUITETÔNICO - MEMORIAL	
CADASTRADO TÉCNICO		ENDEREÇO: PRAÇA LINCOLN DA LUZ RIBEIRO MUNICÍPIO DE ITAPECERICA/MG	ASSINATURA DO PROPRIETÁRIO/ REPRESENTANTE LEGAL:  WIRLY RODRIGUES REIS PREFEITO MUNICIPAL
PEÇAS GRÁFICAS: CORTE A-A; CORTE B-B E PAGINAÇÃO DE PISO		DATA: OUTUBRO ESCALA: 1:50 FOLHA:	ASSINATURA DO RESPONSÁVEL TÉCNICO:  THÂMILA ISRAEL DOS REIS ENGENHEIRA CIVIL - CREA 162.450/D
			CONVÊNIO: PROCESSO:
			ART VINCULADA:
			ÁREA A SER CONSTRUÍDA: 151,94M²
			ÚLT. REVISÃO:
			COTAS: METROS
			02/03