



PLANTA BAIXA
ESCALA 1:50

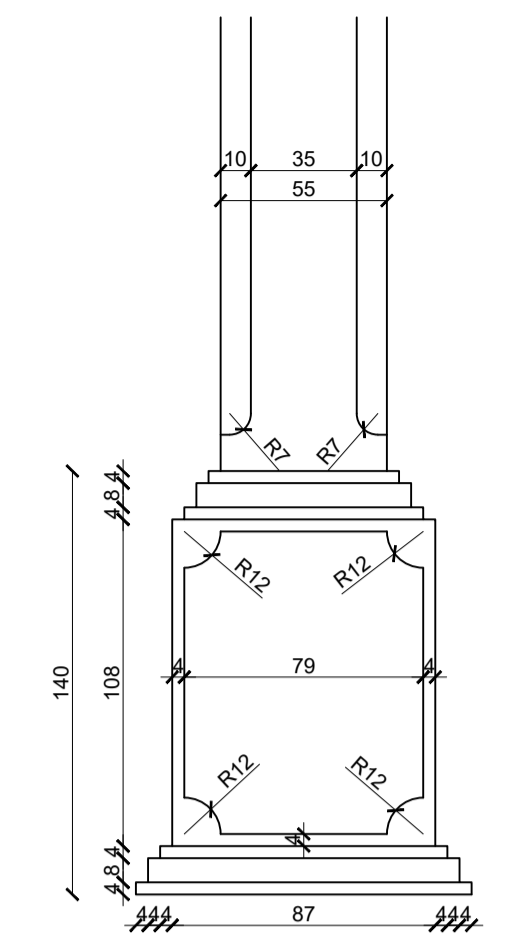


DETALHE 01 - PILAR
ESCALA 1:25

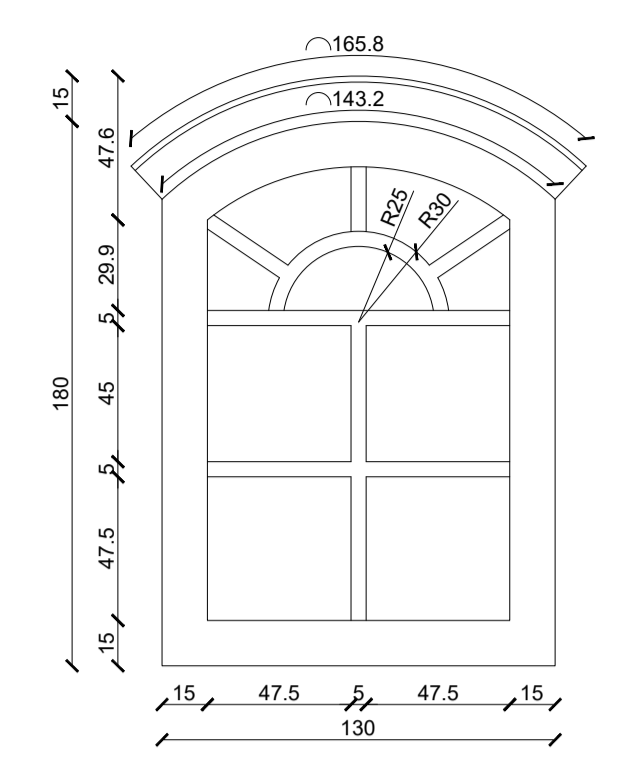

DETALHE 02 - JANELAS
ESCALA 1:25



CROQUI LOCAÇÃO
ESCALA: S/ESC

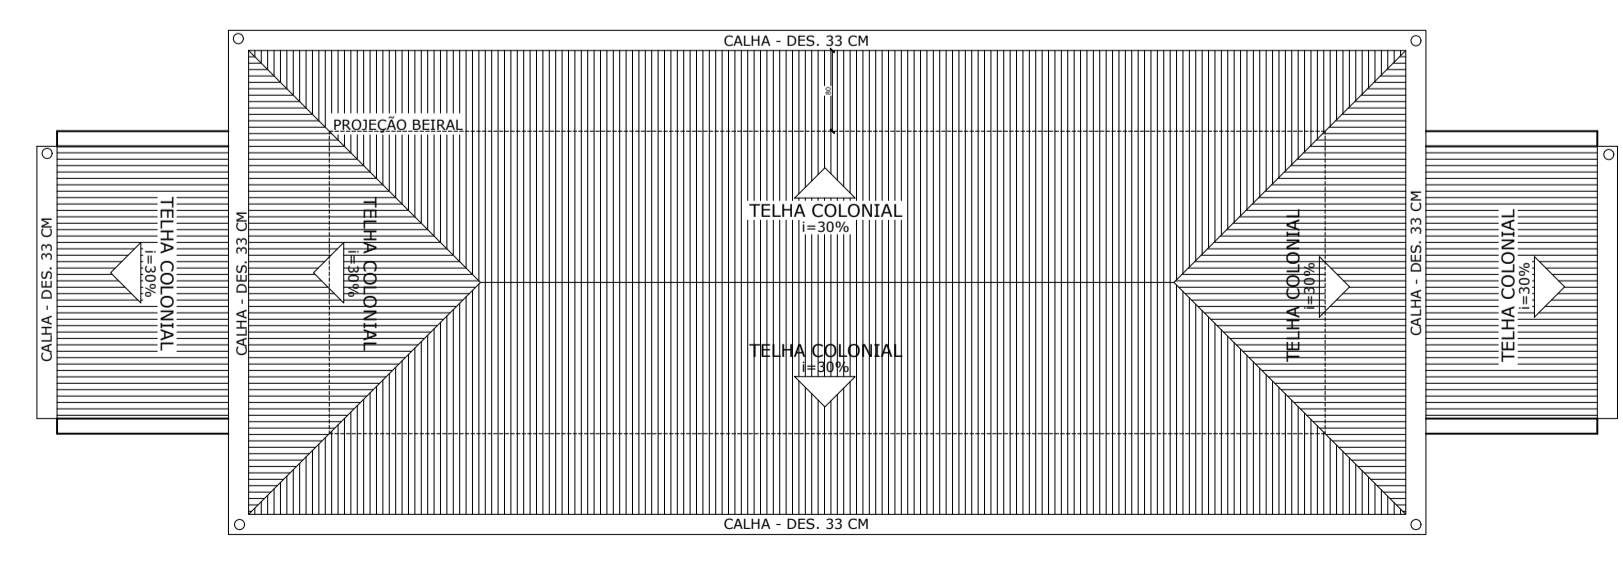

PLANTA DE COBERTURA
ESCALA 1:100

PARA USO DA PREFEITURA			
A Reprodução total parcial deste desenho está proibida, direitos autorais reservados de acordo com a lei federal 9.610 de 10 de fevereiro de 1998.			
		ALISSON GERALDO SANTOS Engenheiro Químico - CREA: 240.417/D DEIBSON DIANINI DE OLIVEIRA Engenheiro Civil - CREA: 177.789/D RODRIGO RESENDE Engenheiro Civil - CREA: 249.925/D WENDER SANTIAGO NASCIMENTO Engenheiro Civil - CREA: 282.393/D	
PROJETOS ARQUITETÔNICOS, CÁLCULOS ESTRUTURAS, ELÉTRICOS, TELEFONIA, HIDROSSANITÁRIOS, ESTRUTURA METÁLICA, COMBATE A INCÊNDIO E PÂNICO, VIGILÂNCIA SANITÁRIA, AVALIAÇÃO DE IMÓVEIS, ACOMPANHAMENTO DE OBRAS.			
ENDEREÇO	MG - 164 ZONA RURAL - ITAPEKERICA - MG	ÁREA	QUADRO DE ÁREA Área construída = 60,20 m²
	Latitude 20°27'21.87"S	Longitude 45° 7'8.98"O	
CONTRATANTE	Município de Itapekerica CNPJ: 18.308.742/0001-44	R.T.	DEIBSON DIANINI DE OLIVEIRA CREA: 177.789/D
TÍTULO:	PROJETO ARQUITETÔNICO PORTICO MG 164	USO	CULTURAL
DETALHE:	PLANTA BAIXA / PLANTA DE COBERTURA CROQUI DE LOCALIZAÇÃO / DETALHES	OUTROS	
Data	ABRIL/2023	Escalas	Folha 01/02 Desenho: ALISSON SANTOS CREA MG 240.417/D
			Coletas em cm
FORMATO : A1 - 0,841 m x 0,594m			