


FACHADA PRINCIPAL  
ESCALA 1/75

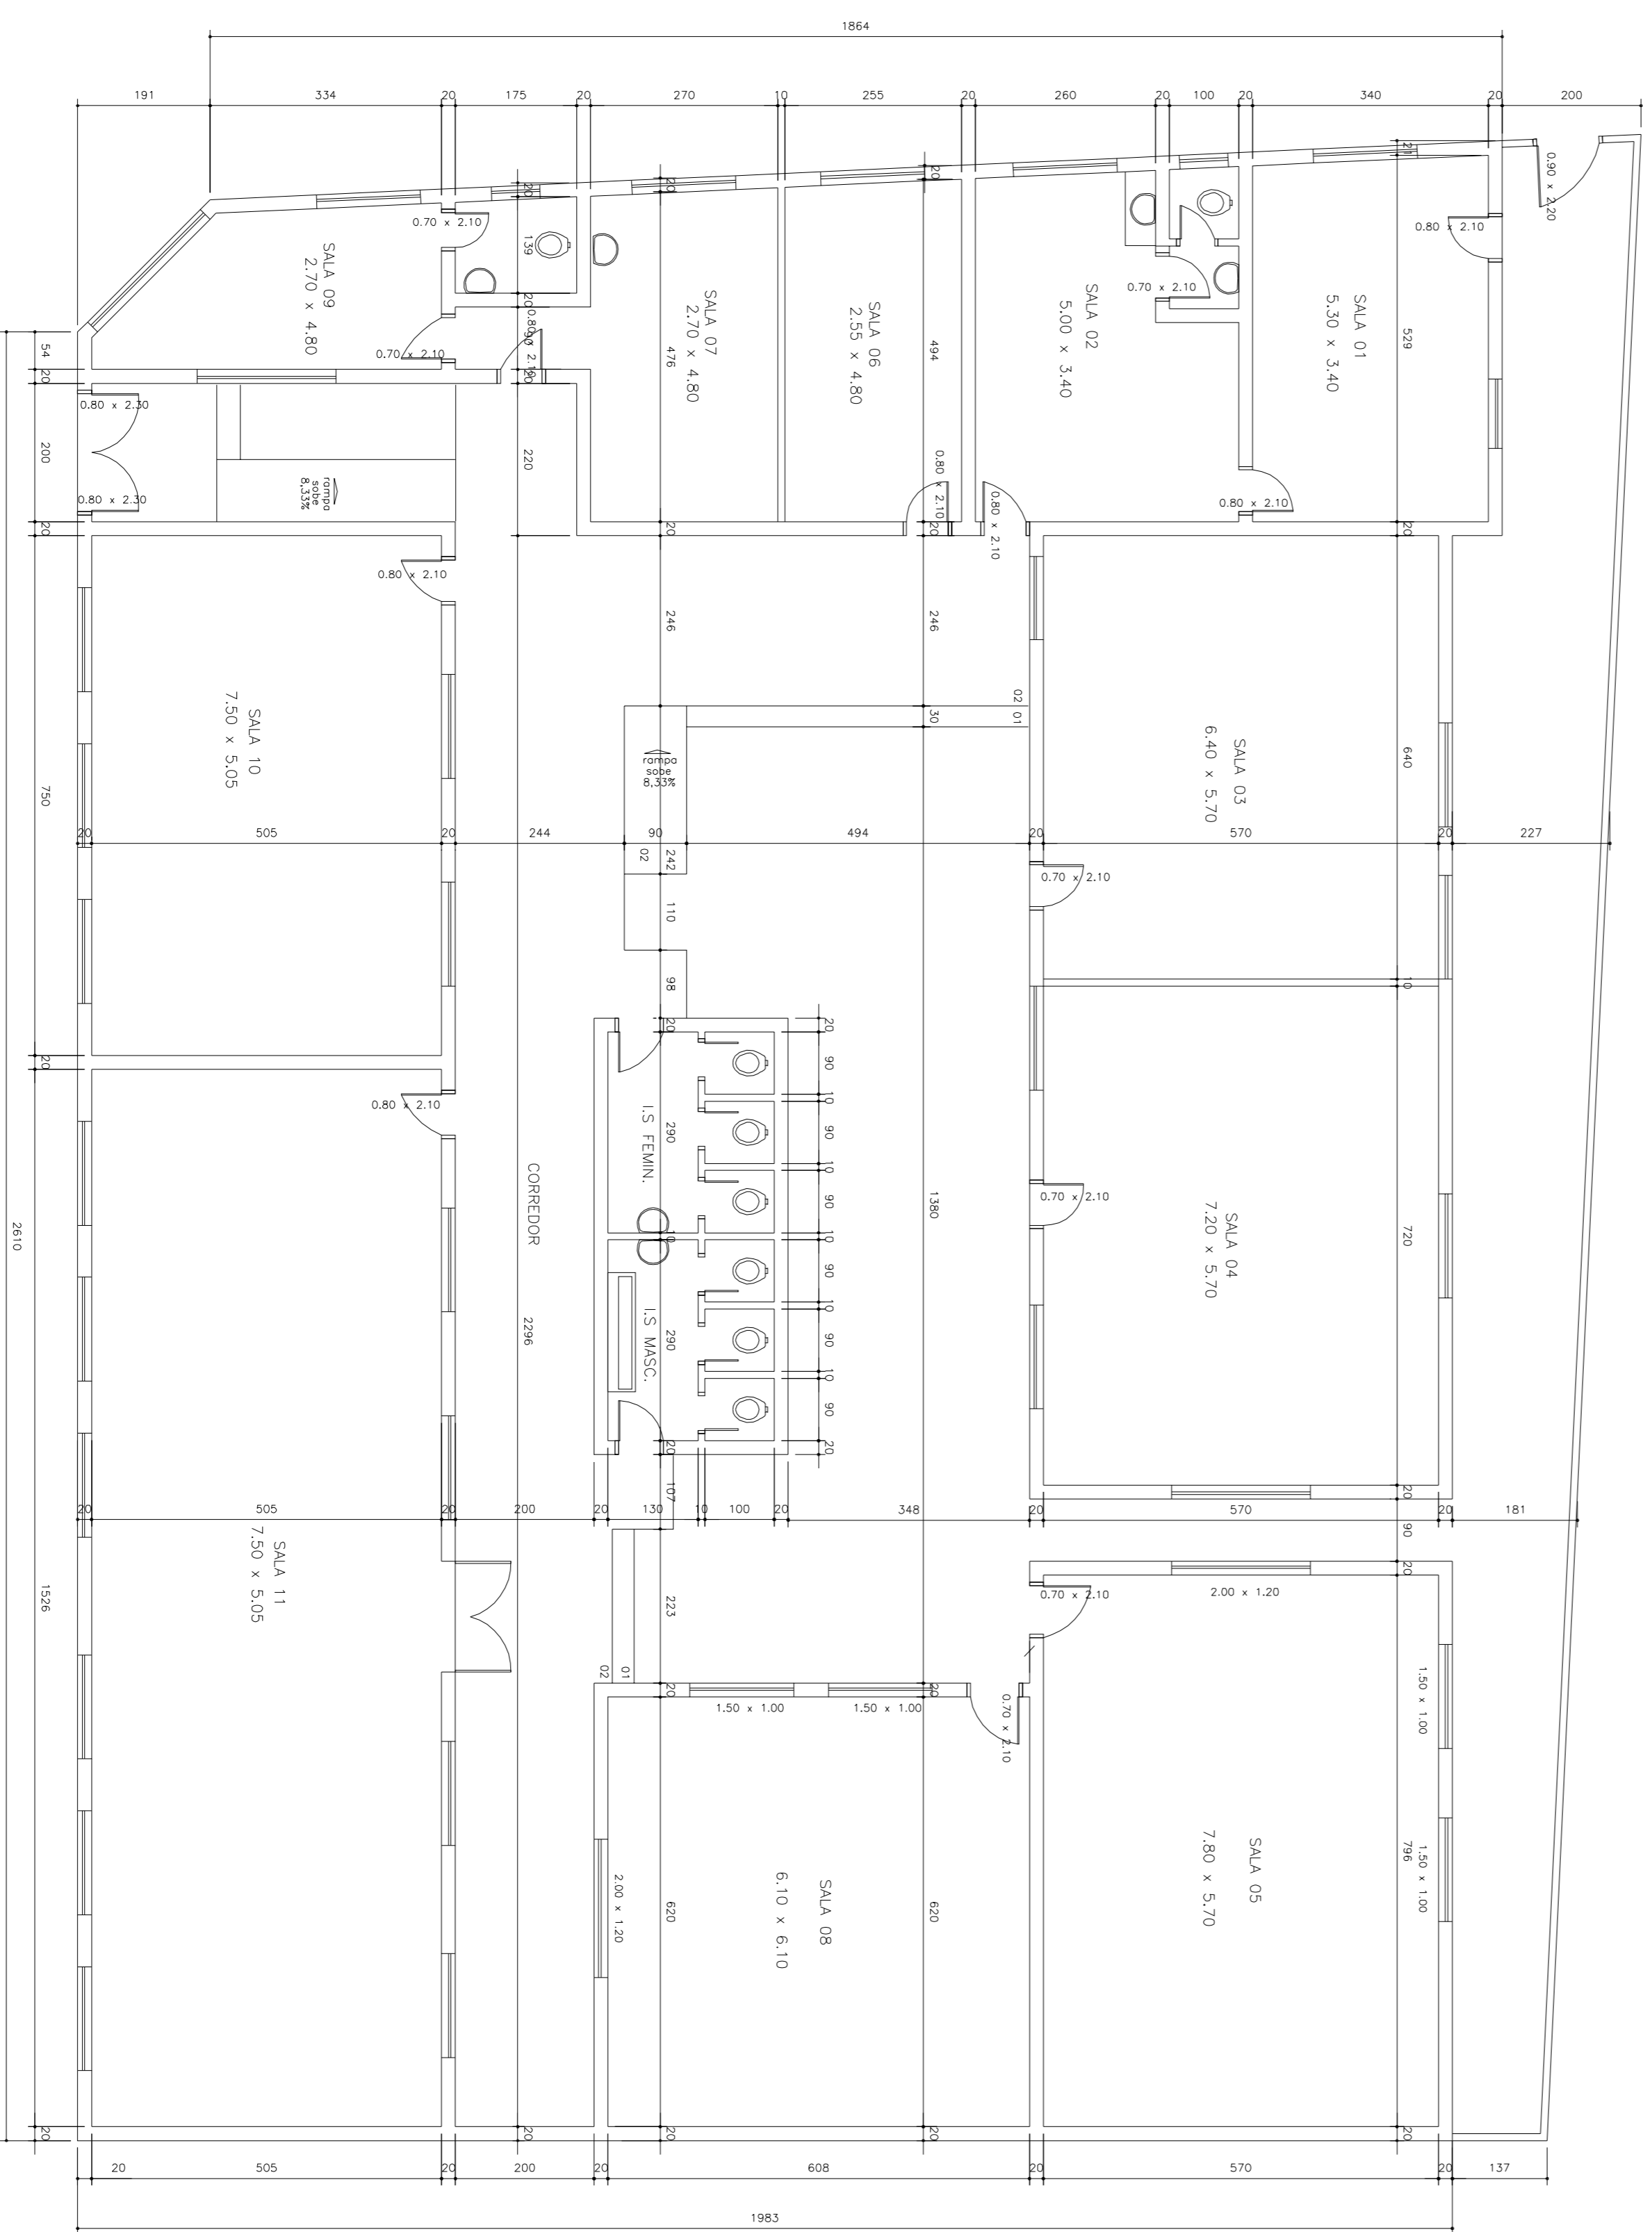

PLANTA BAIXA  
ESCALA 1/75

ARQUITETÔNICO

NOME DO EMPREENDIMENTO: PABLIÇO  
PRÉDIO PÚBLICO – EX-COLEGIO PADRE JOSÉ MARIANO

ENDEREÇO: RUA D. DONA STA PEDROSA

PROPRIETÁRIO: PREFEITURA MUNICIPAL DE ITAPERICERCA – MS

R.T.: SENRO AUGUSTO LOBO – ENGENHEIRO CIVIL

FINALIDADE: PÚBLICO

CONTEÚDO: PLANTA BAIXA, FACHADA PRINCIPAL

CPA: 18.308.742/2001-44

TELEFONE: 160472/0

FOLHA

01/01