



**PLANTA BAIXA**  
escala 1:50

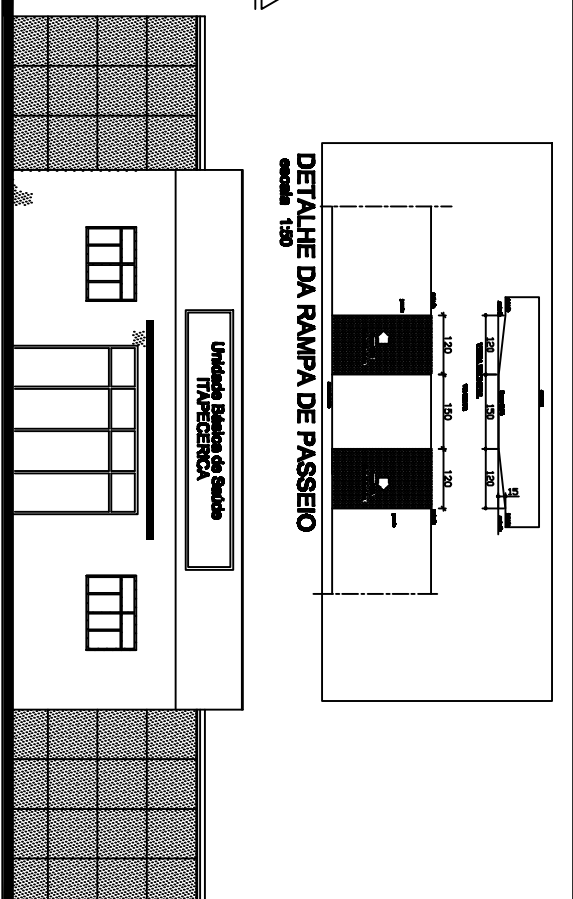

**FACHADA PRINCIPAL - RUA PADRE BELARMINO**  
escala 1:50

**DETALHE DA RAMPA DE PASSEIO**  
escala 1:50

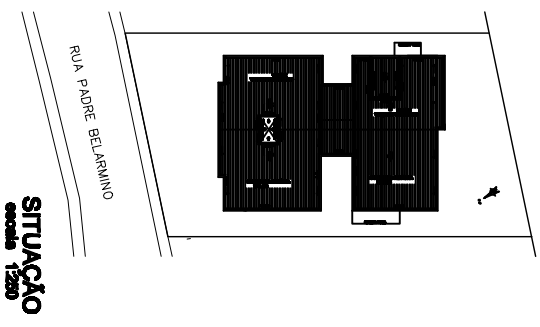

**SITUAÇÃO**  
escala 1:500

<b>PREFEITURA MUNICIPAL DE TIAPERICENCA</b>		<b>PROJETO</b>		<b>UNIDADE BÁSICA DE SAÚDE</b>		<b>TIPO</b>	
RUA Vinte e Nove, 188 TIAPERICENCA - AMAPÁ		TIAPERICENCA - AMAPÁ		RUA PADRE BELARMINO		UNIDADE BÁSICA DE SAÚDE	
Projeto arquitetônico: <b>LABORÁTORIO DE ARQUITETURA</b>		Projeto estrutural: <b>LABORÁTORIO DE ARQUITETURA</b>		Projeto elétrico: <b>LABORÁTORIO DE ARQUITETURA</b>		Projeto de paisagem: <b>LABORÁTORIO DE ARQUITETURA</b>	
Projeto de interiores: <b>LABORÁTORIO DE ARQUITETURA</b>		Projeto de mobiliário: <b>LABORÁTORIO DE ARQUITETURA</b>		Projeto de iluminação: <b>LABORÁTORIO DE ARQUITETURA</b>		Projeto de acústica: <b>LABORÁTORIO DE ARQUITETURA</b>	
Projeto de ventilação: <b>LABORÁTORIO DE ARQUITETURA</b>		Projeto de climatização: <b>LABORÁTORIO DE ARQUITETURA</b>		Projeto de segurança: <b>LABORÁTORIO DE ARQUITETURA</b>		Projeto de acessibilidade: <b>LABORÁTORIO DE ARQUITETURA</b>	
Projeto de sinalização: <b>LABORÁTORIO DE ARQUITETURA</b>		Projeto de paisagem urbana: <b>LABORÁTORIO DE ARQUITETURA</b>		Projeto de patrimônio: <b>LABORÁTORIO DE ARQUITETURA</b>		Projeto de sustentabilidade: <b>LABORÁTORIO DE ARQUITETURA</b>	