


FACHADA FRONTAL

LOJA 01
ESCALA: 1/30




FACHADA LONGITUDINAL

LOJA 01
ESCALA: 1/30

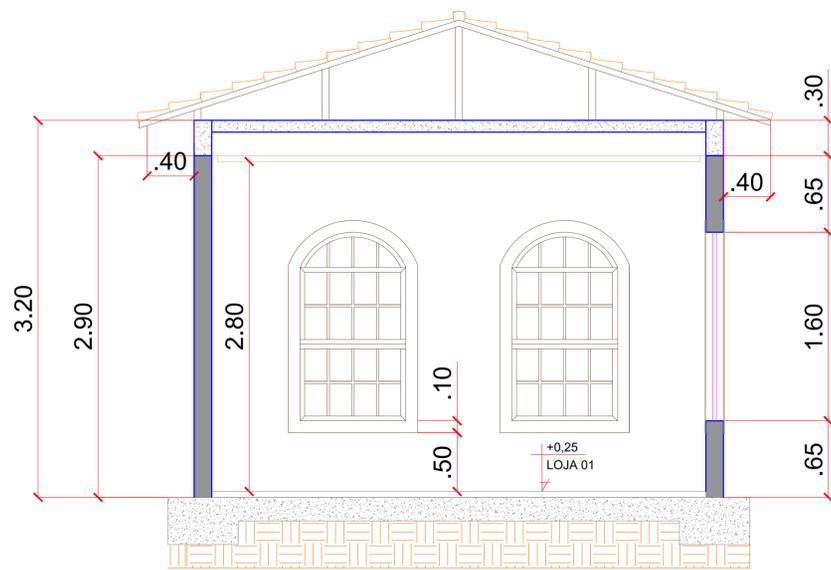

CORTE A-A

LOJA 01
ESCALA: 1/30

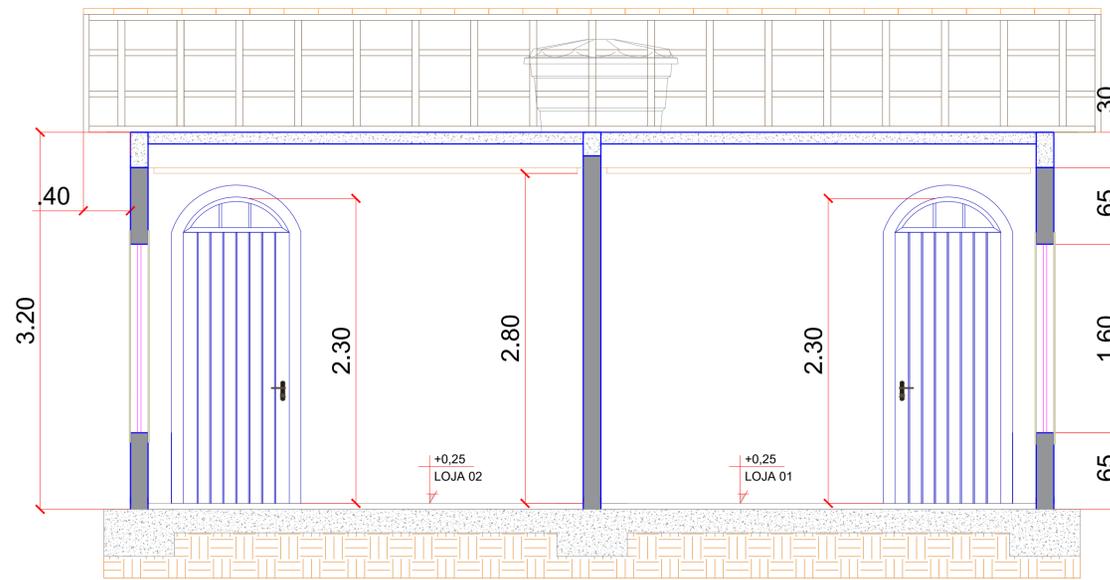

CORTE B-B

LOJA 01
ESCALA: 1/30

APROVAÇÃO PARA USO DOS SETORES DE FISCALIZAÇÃO	
CONTRATANTE PROPRIETÁRIO DO PROJETO	 MUNICÍPIO DE ITAPEVERICA/MG CNPJ: 18.308.742/0001-44 ENDEREÇO: RUA VIGÁRIO ANTUNES, N.º 155, CENTRO - CEP: 35.550-000 TELEFONE: (37) 3341-8500
CONTRATADA RESPONSABILIDADE TÉCNICA	 ESCALA SOLUÇÕES EM PROJETOS CNPJ: 28.169.056/0001-93 ENDEREÇO: RUA JUSSARA, N.º 196, LOJA 3 CENTRO - CEP: 35.604-000 TELEFONE: (37) 99136-7091
PROJETO ARQUITETÔNICO - TERMINAL RODOVIÁRIO	
PROJETO CADASTRO TÉCNICO	ASSINATURA DO PROPRIETÁRIO/ REPRESENTANTE LEGAL:  WIRLY RODRIGUES REIS PREFEITO MUNICIPAL ASSINATURA DO RESPONSÁVEL TÉCNICO:  THÂMILA ISRAEL DOS REIS ENGENHEIRA CIVIL - CREA 162.450/D ART VINCULADA: MG2022160010
ENDEREÇO: RUA IDALINO CÂNDIDO RABELO MUNICÍPIO DE ITAPEVERICA/MG	
QUADRO DE ÁREAS ÁREA A SER CONSTRUÍDA: 486,00M² ÁREA DO TERRENO: 1.930,60M²	DATA: NOVEMBRO 2022 ESCALA: 1:30 FOLHA:
PEÇAS GRÁFICAS: PLANTA BAIXA, CORTES E FACHADA LOJA 01 E LOJA 02	COTAS: METROS 01/04