




PLANTA BAIXA - CAMPO SOCIETY
PRAÇA DOM ANTÔNIO

CINTAS LATERAIS DA ARQUIBANCADA (0,30mX0,20m) (x2)

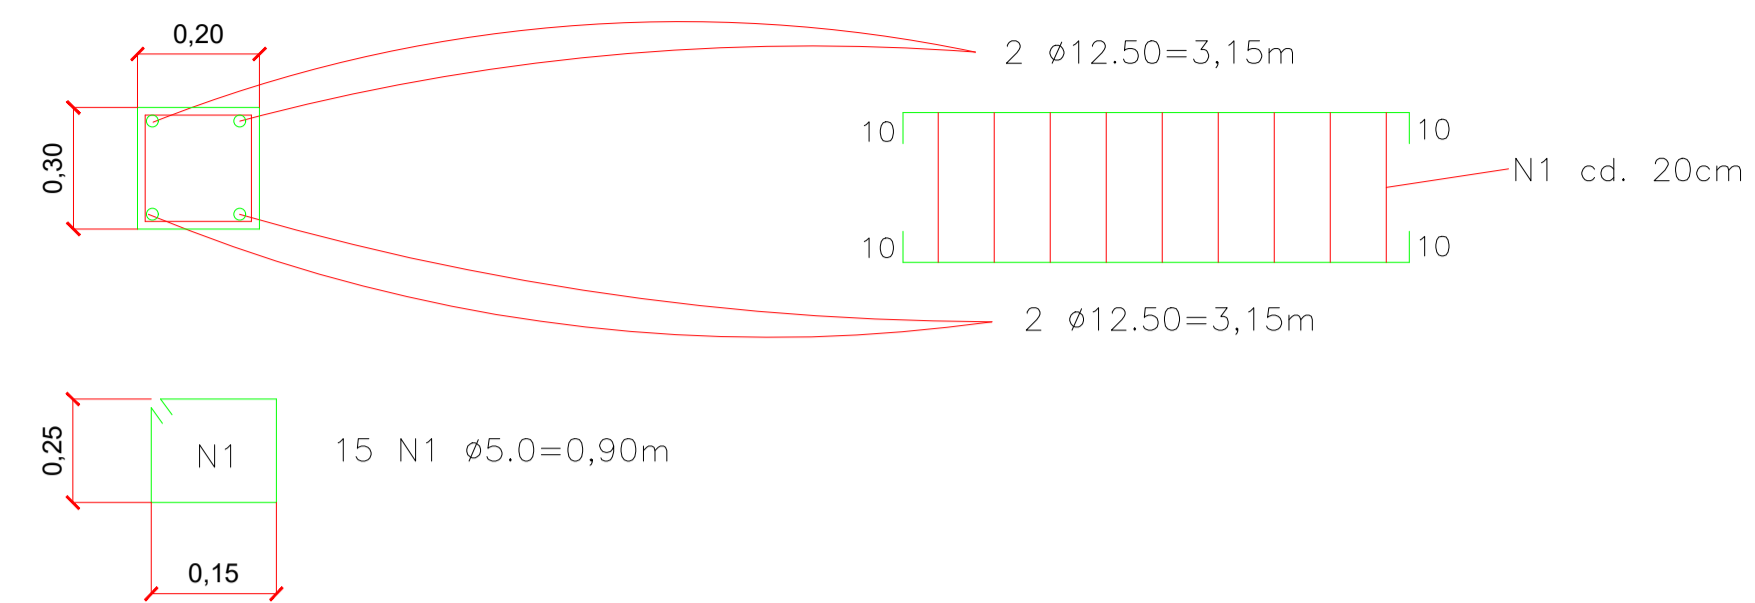


ARMAÇÃO DAS CINTAS LATERAIS DA ARQUIBANCADA

PRAÇA DOM ANTÔNIO
ESCALA: semi escala


RESUMO DO AÇO FUNDAÇÃO			
AÇO	DIAM. ø	PESO (kg)	BARRAS
CA 50	12.5	25,20	3
CA 60	5.0	4,32	2

VOLUME DE CONCRETO FUNDAÇÃO	
PEÇA ESTRUTURAL	VOLUME TOTAL
CINTAS LATERAIS	0,36
TOTAL =	0,36

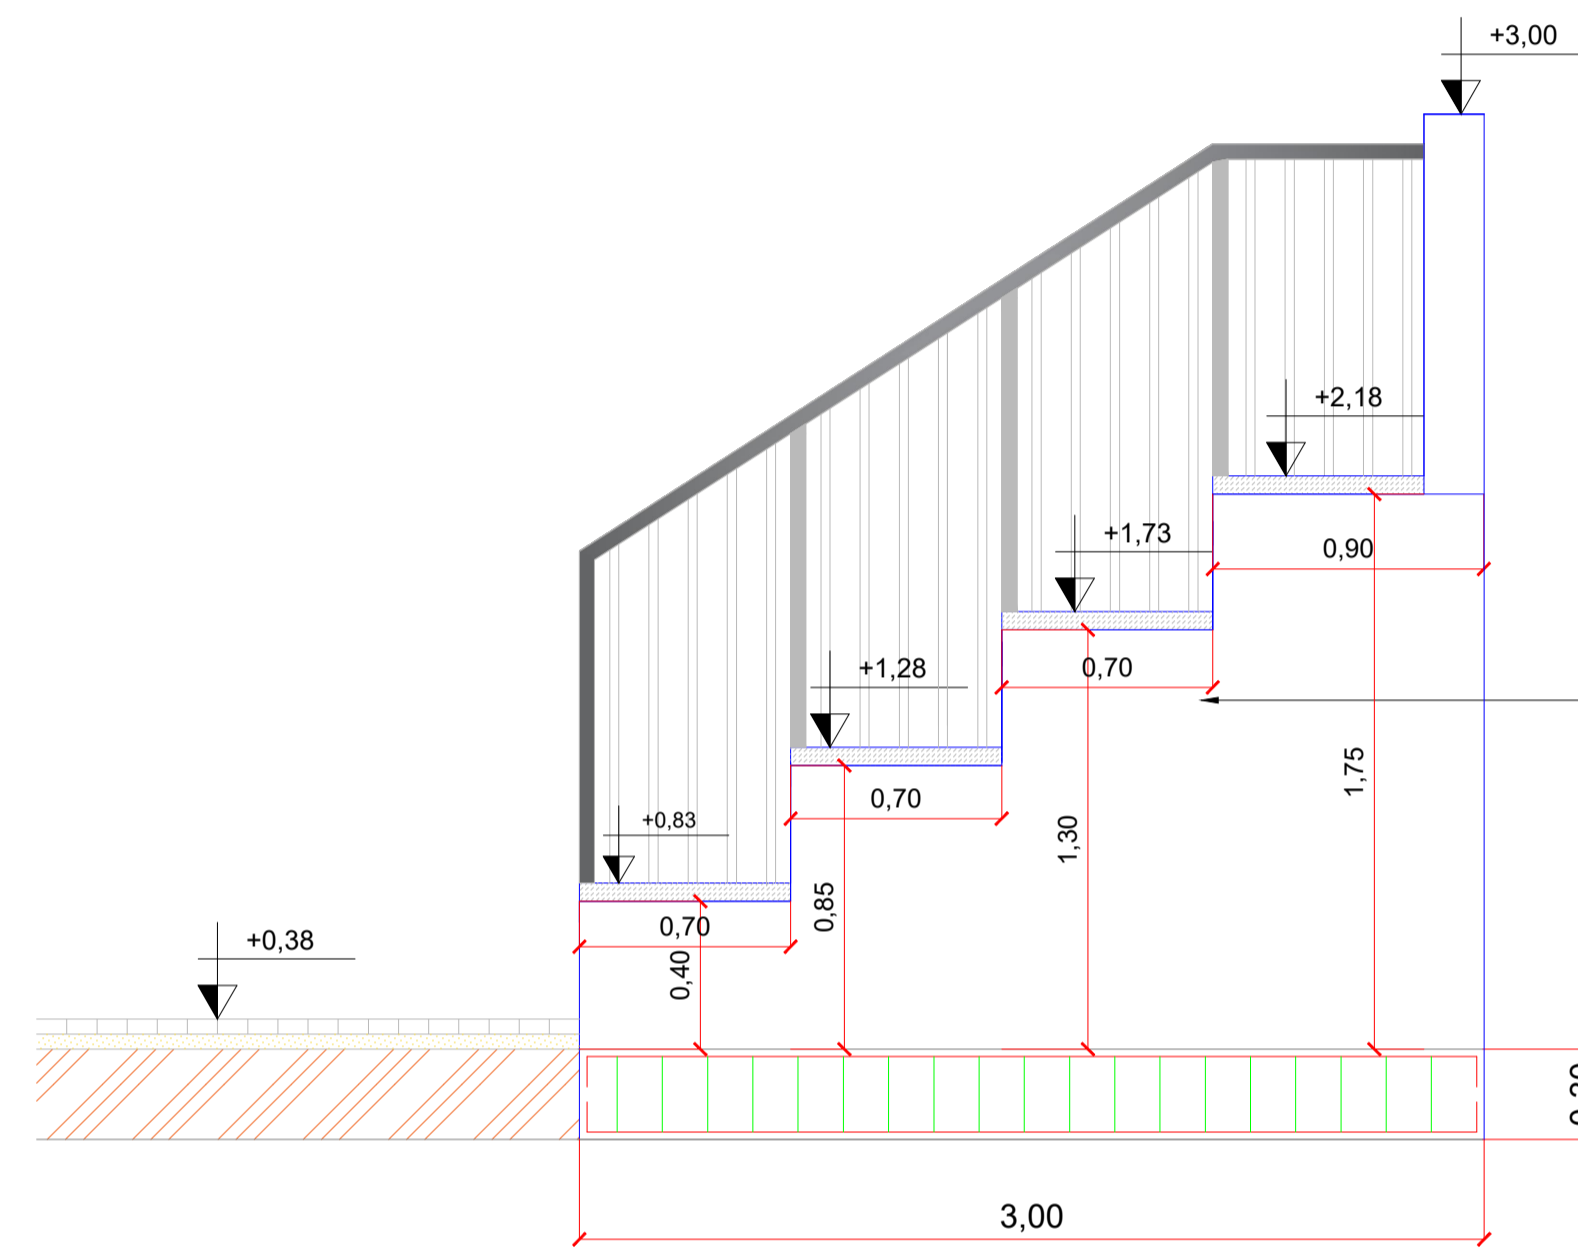


FECHAMENTO LATERAL DA ARQUIBANCADA

PRAÇA DOM ANTÔNIO
ESCALA: 1/25

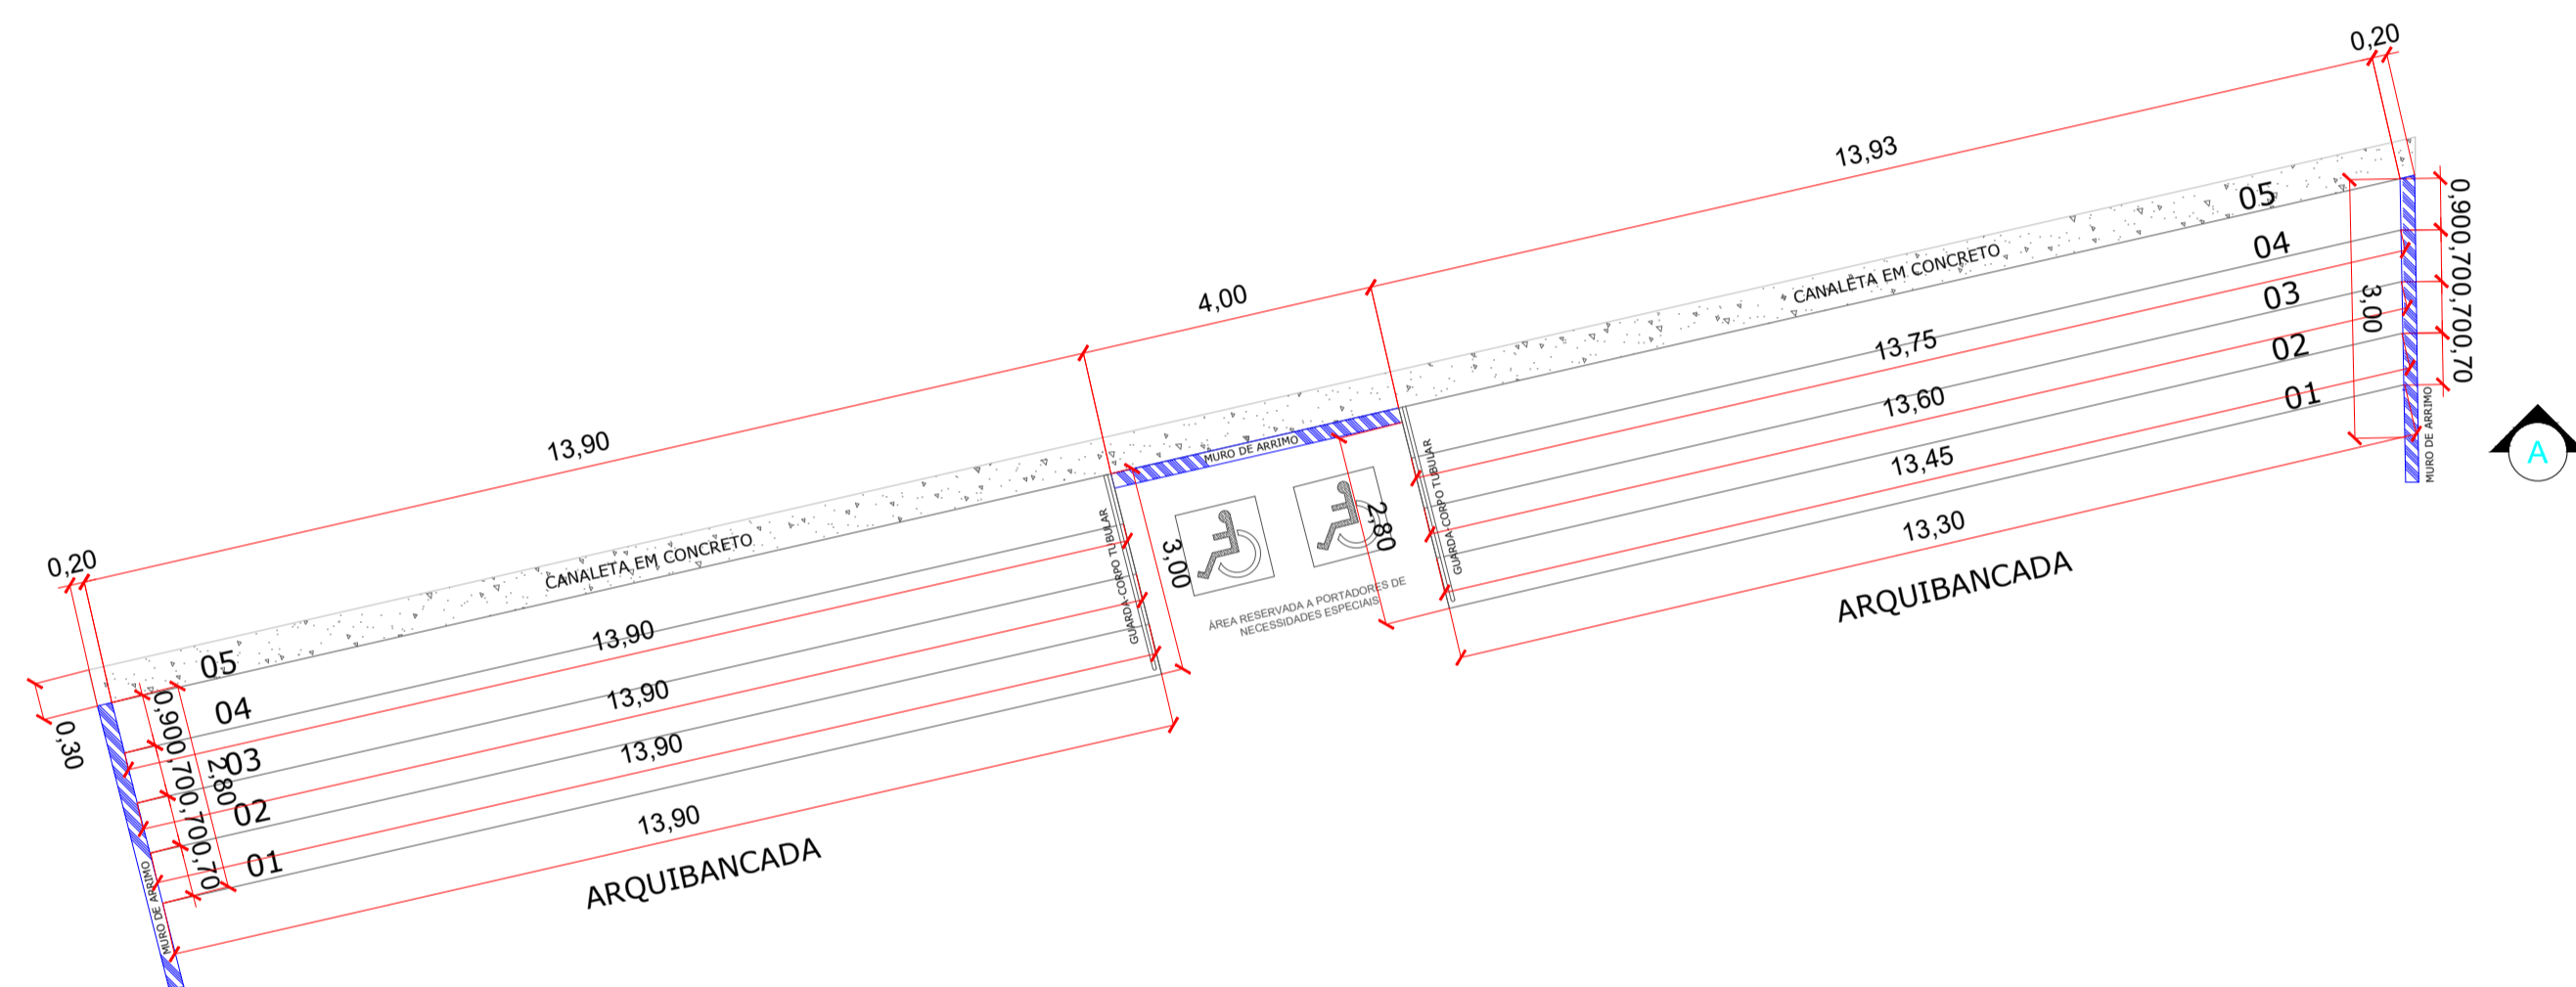

PLANTA BAIXA - ARQUIBANCADA

PRAÇA DOM ANTÔNIO
ESCALA: 1/100

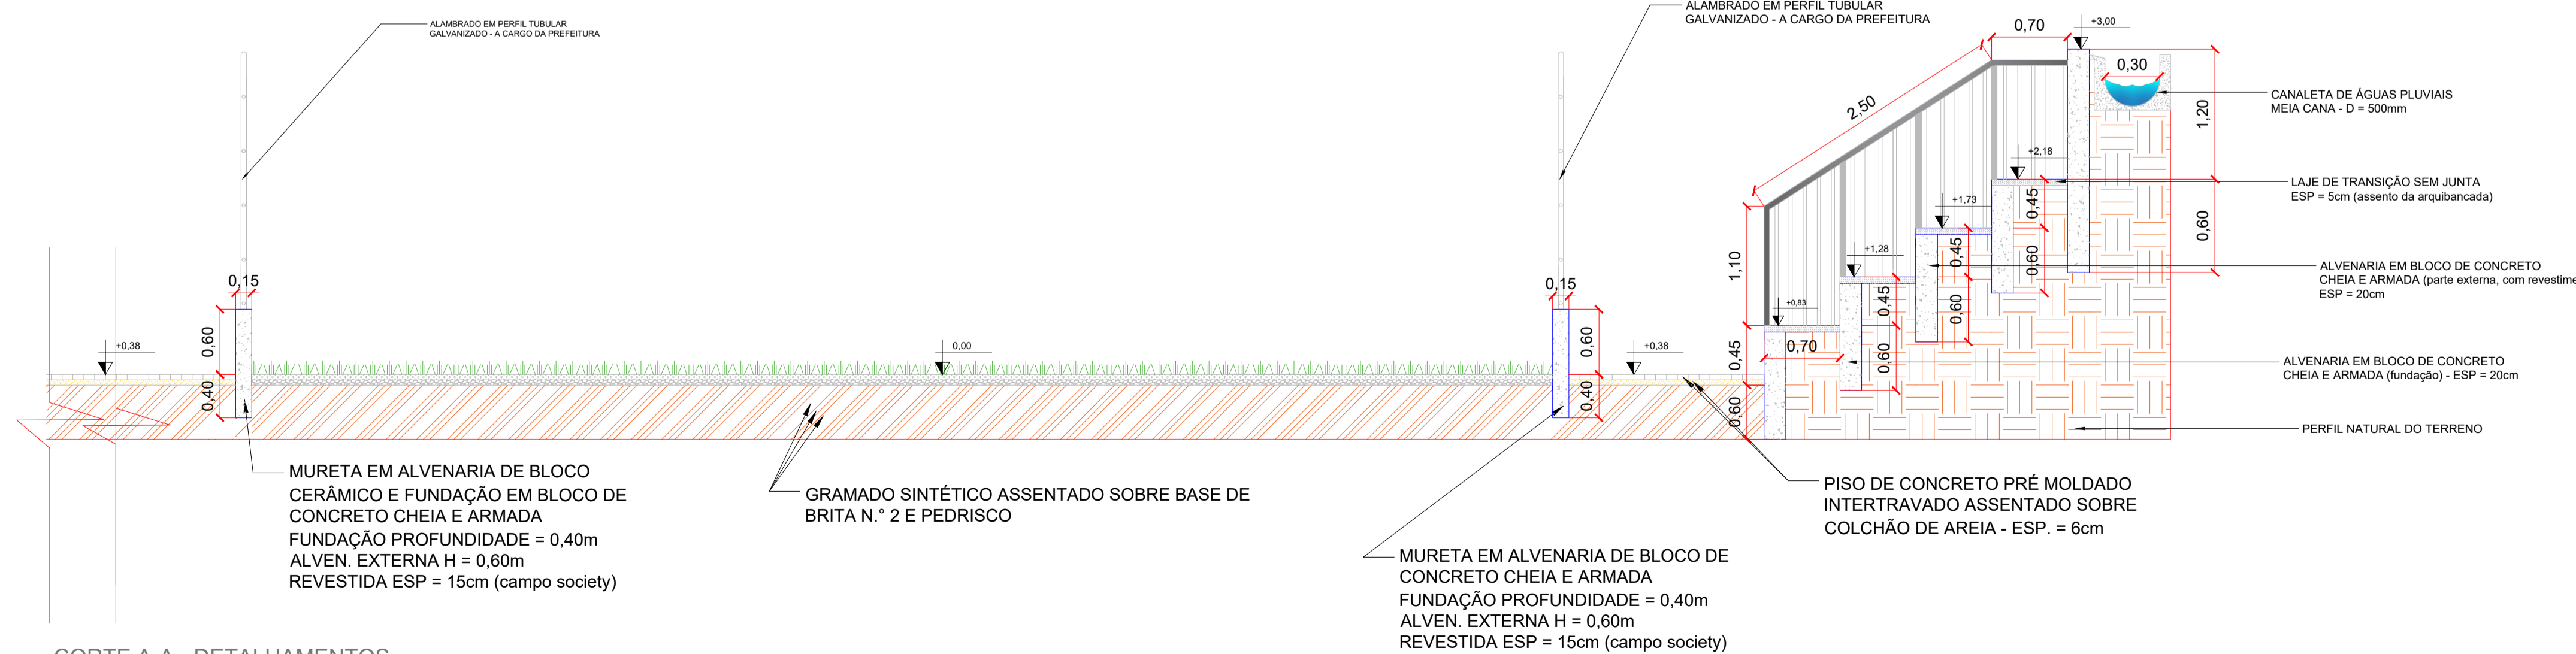


CORTE A-A - DETALHAMENTOS

PRAÇA DOM ANTÔNIO
ESCALA: 1/50

APROVAÇÃO
PARA USO DOS SETORES DE FISCALIZAÇÃO


CONTRATANTE
PROPRIETÁRIO DO PROJETO



MUNICÍPIO DE ITAIPÉCERICA/MG
CNPJ: 18.308.742/0001-44
ENDEREÇO: RUA VIGÁRIO ANTUNES, 155, CENTRO - CEP: 35.550-000
TELEFONE: (37) 3341-8500

ASSINATURA DO PROPRIETÁRIO/
REPRESENTANTE LEGAL:
WIRLEY RODRIGUES REIS
PREFEITO MUNICIPAL

CONTRATADA
RESPONSABILIDADE TÉCNICA



ESCALA SOLUÇÕES EM PROJETOS URBANOS E RURAIS
CNPJ: 28.169.056/0001-93
ENDEREÇO: PRAÇA DA MATRIZ, 30, LOJA 30A CENTRO - CEP: 35.604-000
TELEFONE: (37) 99136-7091

ASSINATURA DO RESPONSÁVEL TÉCNICO:
THAMILA ISRAEL DOS REIS
ENGENHEIRA CIVIL - CREA 162.450/D
ART VINCULADA: 4826005

PROJETO
CADASTRO TÉCNICO

PRAÇA DOM ANTÔNIO - ARQUIBANCADA E CAMPO SOCIETY
ENDEREÇO: PRAÇA DOM ANTÔNIO, BAIRRO DOM ANTÔNIO

QUADRO DE ÁREAS:
ÁREA TOTAL DO EMPREENDIMENTO: 1.880,90m²

DATA: 11/10/2018
ESCALA: 1:200
FOLHA: 15/18

ÚLT. REVISÃO: 28/01/2019
COTAS: METROS

PEÇAS GRÁFICAS:
DETALHAMENTOS ARQUIBANCADA E CAMPO SOCIETY