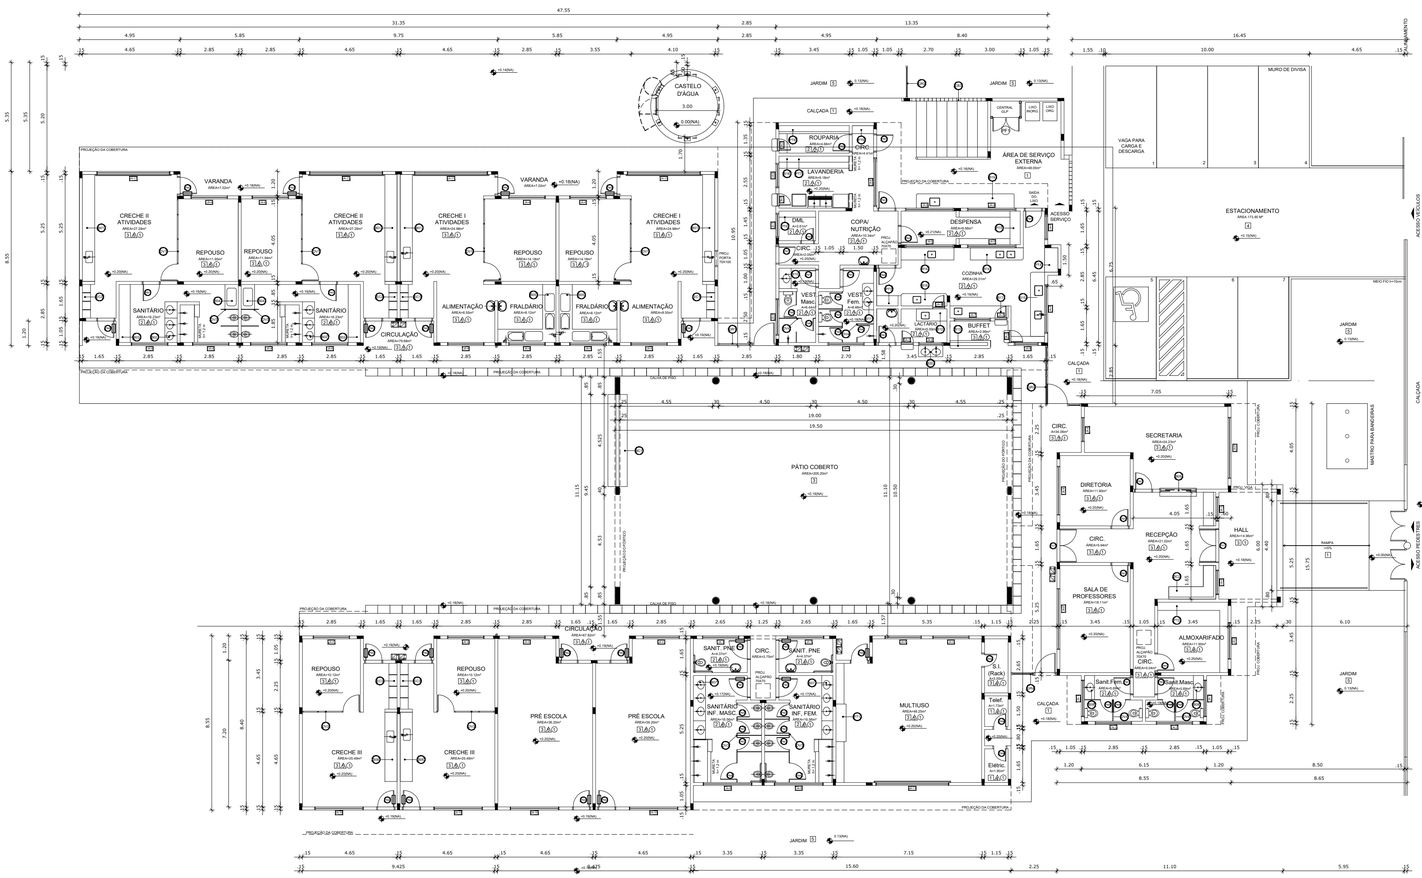

MAPA DE ESQUADRIAS

LEGENDA DE PORTAS - PORTAS EM MADEIRA COM PINTURA OU PORTA DE VIDRO

REF.	Dimensões (cm)	Quantidade	TIPO	AMBIENTES
P	80 x 210	10	01 folha, de abrir, lisa, em madeira	Secretaria, Diretoria, Sl. Reuniões, Almox., Recepção, Coordenação, Sl. Professores, Hall
P	80 x 210	17	01 folha, de abrir, em madeira, c/ visor de vidro, chapa e barra metálica	Salas de atividades (Creches I, II, III e Pré escola), Sala Multiuso
P	80 x 210	04	01 folha, de abrir, em madeira, c/ chapa e barra metálica	Sanitários e PNE 1 e 2
P	80 x 210	04	01 folha, de abrir, com veneziana, em madeira	DML / Rouparia / Cds Tel. / Cds Ger.
P	80 x 210	03	01 folha, de abrir, com veneziana, em madeira	Despensa/Rouparia/Cozinha
P	80 x 160	10	01 folha, de abrir, lisa, em madeira	Sanitário feminino e sanitário masculino adulto (Secretaria, Diretoria, Sl. Reuniões, Recepção)
P	80 x 160	09	01 folha, de abrir, lisa, em madeira	Sanitário feminino adulto e sanitário masculino adulto
P	80 x 160	02	01 folha, de abrir, em madeira	Sanitário P.N.E. infantil
P	160 x 210	02	02 folhas, de abrir, em vidro temperado	Acesso do Bloco Administrativo

* AS JANELAS DA COZINHA E LACTÁRIO DEVEM PREVER TELA.

LEGENDA DE JANELAS - JANELAS EM ALUMÍNIO

REF.	Dimensões (cm)	Área (m²)	Quantidade	Peitoril(cm)	h de peitoril (cm) / TIPO	AMBIENTES
J	180 x 30	0,54	05	3,24	180 cm / projetante, de abertura	Sanitário de Bloco Administrativo / Sanitário PNE
J	80 x 80	0,54	04	3,24	160 cm / de abrir, de abertura	Recepção / Lactário / Lactant. / Cozinha
J	120 x 60	0,72	04	3,60	160 cm (parte de cima) e 100 cm (parte de baixo) / de correr, de abertura	Lactário* / Berç. / DML / Rouparia
J	180 x 60	1,08	21	22,68	100 cm e 160 cm (peitoril) / projetante, de abertura	Creches I, II, III e pré-escola / Almoxarifado / Sanitários
J	240 x 60	1,44	07	10,08	100 cm (peitoril) e 160cm / h de verga, de abertura	Sanitários infantis do Bloco Multiuso e Despensa
J	120 x 120	1,44	04	5,76	100 cm e 40 cm (peitoril) / h de verga, de abertura	Secretaria / Cozinha* / Lactário* / Lavanderia
J	180 x 120	2,16	01	2,16	100 cm / de correr, de abertura	Diretoria
J	240 x 120	2,88	02	5,76	100 cm / de correr, de abertura (2 folhas de correr)	Lavanderia / Despensa
J	300 x 120	3,60	02	7,20	80 cm / de correr, de abertura	Secretaria / Sala dos professores
J	240 x 160	3,84	04	15,36	80 cm / de correr, de abertura	Creches III / Pré-escola
J	360 x 160	5,76	05	28,80	80 cm / de correr, de abertura	Creches I e II / Multiuso

LEGENDA

BANCADAS - B

- B1 GRANITO CINZA ANDORINHA - esp. 2 cm - 0,25x 0,60=0,15 m - APOIO CRECHES I e II *
- B2 GRANITO CINZA ANDORINHA - esp. 2 cm - 2,05(0,60+0,3 e 0,6 m - SANT. CRECHES II *
- B3 GRANITO CINZA ANDORINHA - esp. 2 cm - 2,85x0,60=0,3 m - APOI SANITARIO CRECHE II *
- B4 GRANITO CINZA ANDORINHA - esp. 2 cm - 1,2x0,70(H=0,3 m - TROCADOR CRECHES II *
- B5 GRANITO CINZA ANDORINHA - esp. 2 cm - 5,05x(0,60/H=0,9 m - FRALDÁRIO CRECHE I *
- B6 GRANITO CINZA ANDORINHA - esp. 2 cm - 3,4x(0,60/H=0,9 m - CRECHE III *
- B7 GRANITO CINZA ANDORINHA - esp. 2 cm - 5,10x(0,60/H=0,9 m - SANIT. I e II (MASC. E FEM.) *
- B8 MR. CINZA ANDORINHA - esp. 2 cm - 1,75(0,60/H=0,9 m - SANIT. ADM. (MASC. E FEM.) *
- B9 GRANITO CINZA ANDORINHA - esp. 2 cm - 1,8x0,44/H=1,2 m - SECRETARIA/RECEPÇÃO *
- B10 MR. CINZA ANDORINHA - esp. 2 cm - 1,0x0,6/H=0,9 m - VESTIÁRIO MASCULINO *
- B11 MR. CINZA ANDORINHA - esp. 2 cm - 1,5x0,6/H=0,9 m - VESTIÁRIO FEMININO *
- B12 MR. CINZA ANDORINHA - esp. 2 cm - 1,5x0,6/H=0,9 m - LACTÁRIO *
- B13 MR. CINZA ANDORINHA - esp. 2 cm - 2,0x0,6/H=0,7 m - BUFFET *
- B14 MR. CINZA ANDORINHA - esp. 2 cm - 2,6x0,6/H=0,9 m - PREPAROS COZINHA *
- B15 GR. CINZA ANDORINHA - esp. 2 cm - 3,15x0,7/H=0,9 m - LAVADEM COZINHA *
- B16 MR. CINZA ANDORINHA - esp. 2 cm - 2,85x0,6/H=0,9 m - PREPAR LANCHES COZINHA *
- B17 GR. CINZA ANDORINHA - esp. 2 cm - 2,85x0,6/H=0,9 m - APOIO COCÇÃO COZINHA *
- B18 GR. CINZA ANDORINHA - esp. 2 cm - 3,45x0,6/H=0,9 m - LAVANDERIA *
- B19 GR. CINZA ANDORINHA - esp. 2 cm - 4,9x0,7/H=0,9 m - ÁREA DE SERVIÇO EXTERNA *
- B20 GR. CINZA ANDORINHA - esp. 2 cm - 1,2x0,6/H=0,9 m - REFEITÓRIO *

BANCO DE CONCRETO - BC

- BC1 CONCRETO - 4,525X,595 - PATIO COBERTO *
- BC2 CONCRETO - 4,30X0,60 - RECEPÇÃO DA ADMINISTRAÇÃO *

COBOGÓS - CB

- CB1 CONCRETO 40X40x10 cm - 16 fiore - 4,25x1,10x0,10 (LxAxP) - SOLÁRIOS CRECHES I e II
- CB2 CONCRETO 40X40x10 cm - 16 fiore - 2,25x1,20x0,10 (LxAxP) - SOLÁRIOS CRECHES III e PRÉ *
- CB3 CONCRETO 40X40x10 cm - 16 fiore - 3,60x0,20x0,10 (LxAxP) - PATIO DE SERVIÇO *

DIVISÓRIAS - DV

- DV1 VEST/ TIPO DIVILUX - 05 mm - 4,95x2,70/0,030 (LxAxP) - REPOUSO CRECHES I e II *
- DV2 VEST/ TIPO DIVILUX - 05 mm - 2,85x2,70/0,030 (LxAxP) - REPOUSO CRECHES III
- DV3 GRANITO CINZA ANDORINHA - espessura 2 cm e H=1,50m - SANITÁRIO CRECHE II E SANITÁRIOS DE INFANTIS MASCULINO E FEMININO *
- DV4 GRANITO CINZA ANDORINHA - espessura 2 cm e H=1,80m - SANITÁRIOS DO BLOCO ADMINISTRATIVO *

ESCANINHOS - EC

- EC1 GRANITO CINZA ANDORINHA - espessura 2 cm - CRECHES I *
- EC2 GRANITO CINZA ANDORINHA - espessura 2 cm - CRECHES II *
- EC3 GRANITO CINZA ANDORINHA - espessura 2 cm - CRECHES III *

GRADIL - GR

- GR1 METALON E ARAME GALVANIZADO - AZUL - BLC. PEDAGÓGICO 1 E BLC. SERVIÇO *
- GR2 METALON E ARAME GALVANIZADO - AZUL - PATIO DE SERVIÇO E DIVISA *
- GR3 METALON E ARAME GALVANIZADO - AZUL - BLC. SERVIÇO E BLC. ADMINISTRATIVO *
- GR4 METALON E ARAME GALVANIZADO - AZUL - BLC. ADM. E BLC. PEDAGÓGICO 2 *

PRATELEIRA - PT

- PT1 GRANITO CINZA ANDORINHA - espessura 2 cm - 5,85 m(P=0,4 e 0,3 m - MULTIUSO *
- PT2 GRANITO CINZA ANDORINHA - espessura 2 cm - 6,50 m(P=0,4 m (H3)- ALMOXARIFADO *
- PT3 GRANITO CINZA ANDORINHA - espessura 2 cm - 1,55 m(P =0,40 m (x4) - COZINHA *
- PT4 GRANITO CINZA ANDORINHA - espessura 2 cm - 1,20 m(P=0,40 m (x4) - COZINHA *
- PT5 GRANITO CINZA ANDORINHA - espessura 2 cm - 6,85 m(P=0,30 e 0,5m (X5)- DESPENSA *
- PT6 GRANITO CINZA ANDORINHA - espessura 2 cm - 1,80 m(P=0,30 m (X3) - DML *
- PT7 GRANITO CINZA ANDORINHA - espessura 2 cm - 3,45 m(P=0,3 m (X1) - LAVANDERIA *
- PT8 GRANITO CINZA ANDORINHA - espessura 2 cm - 3,45 m(P=0,3 e 0,4 m (x3) - ROUPARIA *
- PT9 GRANITO CINZA ANDORINHA - espessura 2 cm - 1,05 m(P=0,4 m (X3)- CIRCULAÇÃO SERVIÇO *

* VER AMPLIAÇÕES E DETALHES ESPECIFICOS

ESPECIFICAÇÕES

PISO

1 - CIMENTADO DESEMPENADO, COM JUNTAS PLASTICAS A CADA 1,20 M
2 - CERÂMICA 40x40 cm, PEI-5, COR BRANCO GELO, ANTIDERRAPANTE
3 - CERÂMICA 10x10 cm, COR AZUL ESCURO COM JUNTAS PLÁSTICAS NIVELADAS, A CADA 1,20 M
4 - BLOCO INTERTRAVADO DE CONCRETO
5 - GRAMADO
6 - ÁREA ou GRAMA SINTÉTICA

PAREDE

1 - CERÂMICA 10x10 cm, COR AMARELO, AZUL ESCURO OU VERMELHO (CONFORME INDICAÇÃO).
2 - CERÂMICA 30x60 cm COR BRANCO GELO, DE PISO AO TETO
3 - CERÂMICA 10x10 cm, COR AZUL ESCURO ATÉ H=50 CM, E PINTURA ACRILICA COR BRANCO GELO SOBRE MASSA CORRIDA, ACIMA DE 50 CM
4 - PINTURA ACRÍLICA COR MARFIM, SOBRE MASSA CORRIDA
5 - CERÂMICA COR BRANCO 30x45cm ATÉ H=1,20 m, COM RODAMEIO DE MADEIRA DE 10 CM E PINTURA ACRILICA COR MARFIM SOBRE MASSA CORRIDA, ACIMA DE 1,20 M
6 - CERÂMICA 30x45cm COR BRANCO GELO ATÉ H=1,80, FAIXA CERÂMICA 10x10cm(COR AZUL ESCURO OU VERMELHO, CONFORME INDICAÇÃO) E PINTURA ACRILICA COR BRANCO GELO ACIMA DE 1,80 M

TETO

1 - LAJE PINTURA PVA LÁTEX BRANCO NEVE SOBRE MASSA CORRIDA PVA.

APROVAÇÃO

PARA USO DOS SETORES DE FISCALIZAÇÃO

CONTRATANTE

PROPRIETÁRIO DO PROJETO

CONTRATANTE:
MUNICÍPIO DE ITAPECERICA/MG

CNPJ:
18.308.742/0001- 44

ENDEREÇO:
RUA VIGÁRIO ANTUNES, 155,
CENTRO - CEP: 35.550-000
TELEFONE: (37) 3341-8500

ASSINATURA DO PROPRIETÁRIO/ REPRESENTANTE LEGAL:

WIRLEY RODRIGUES REIS
PREFEITO MUNICIPAL

CONTRATADA

RESPONSABILIDADE TÉCNICA

Escala
SOLUÇÕES EM PROJETOS URBANOS E RURAIS

CONTRATADA:
ESCALA SOLUÇÕES EM PROJETOS EIRELI-ME

CNPJ:
28.169.056/0001-93

ENDEREÇO:
PRAÇA DA MATRIZ, 30, LOJA 30A
CENTRO - CEP: 35.604-000
TELEFONE: (37) 99136-7091

ASSINATURA DO RESPONSÁVEL TÉCNICO:

THAMILA ISRAEL DOS REIS
ENGENHEIRA CIVIL - CREA 162.450/D

ART VINCULADA: 5756526

PROJETO

CADASTRO TÉCNICO

CRECHE DO BAIRRO JARDIM DAS ACÁCIAS

ENDEREÇO:
RUA DR. FLÁVIO, S/N°
BAIRRO JARDIM DAS ACÁCIAS

QUADRO DE ÁREAS:
ÁREA TOTAL DO EMPREENDIMENTO: 991,05m²

DATA: 10/12/2018
ÚLT. REVISÃO:
ESCALA: 1:150
COTAS: METROS

PEÇAS GRÁFICAS:
PLANTA BAIXA
PLANTA BAIXA

FOLHA: 01/01

FORMATO A1