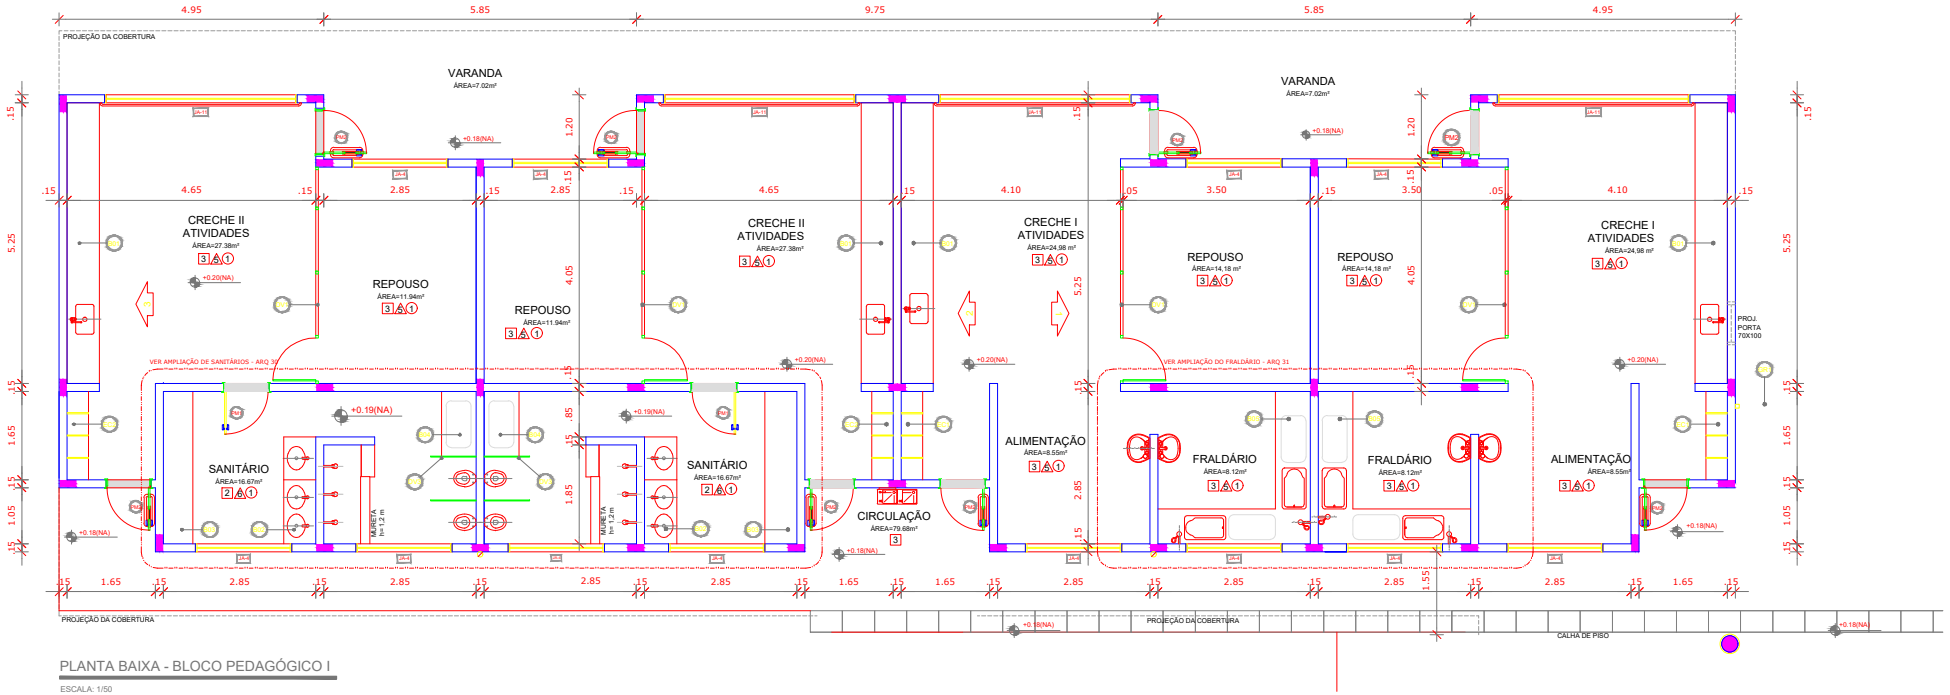

PLANTA BAIXA - BLOCO PEDAGÓGICO I

ESCALA: 1/50

MAPA DE ESQUADRIAS

LEGENDA DE PORTAS - PORTAS EM MADEIRA COM PINTURA OU PORTA DE VIDRO

REF.	Dimensões (cm)	Quantidade	TIPO	AMBIENTES
P1	80 x 210	15	01 folha, de abrir, lisa, em madeira	Diretoria / Secret. / Sanitários Masculino e Feminino / Fraldário
P2	80 x 210	17	01 folha, de abrir, em madeira, c/ visor de vidro, chapa e barra metálica	Salas de atividades, Creches I, II, III e Pré-escola, Sala Multiuso
P3	80 x 210	04	01 folha, de abrir, em madeira, c/ chapa e barra metálica	Sanitários e PNE I e II
P4	60 x 210	04	01 folha, de abrir, com veneziana, em madeira	DML / Rack / Cisa Tel. / Cisa Elet.
P5	80 x 210	03	01 folha, de abrir, com veneziana, em madeira	Despensa/Recepcional Cozinha
P6	60 x 160	10	01 folha, de abrir, lisa, em madeira	Sanitário feminino e sanitário masculino adulto / Sanitário feminino e sanitário masculino
P7	60 x 160	06	01 folha, de abrir, lisa, em madeira	Sanitário feminino infantil e sanitário masculino infantil
P8	80 x 160	02	01 folha, de abrir, lisa, em madeira	Dispensa P.N.E. infantil
P9	160 x 210	02	02 folhas, de abrir, em vidro temperado	Acesso do Bloco Administrativo

* AS JANELAS DA COZINHA E LACTÁRIO DEVEM PREVER TELA.

LEGENDA DE JANELAS - JANELAS EM ALUMÍNIO

REF.	Dimensões (cm)	Área (m²)	Quantidade	Área Total (m²)	h do peitoril (cm) / TIPO	AMBIENTES
J1	180 x 30	0,54	06	3,24	180 cm / pivotante, de alumínio	Sanitários do Bloco Administrativo / Cozinha / DML / Recepção
J2	60 x 90	0,54	06	3,24	120 cm / de abrir, de alumínio	Despensa / Lavanderia / Lactário* / Cozinha
J3	120 x 60	0,72	04	3,60	150 cm (cozinha) e 180 cm / de correr, de alumínio	Cozinha* / Rack / DML/ Recepção
J4	180 x 60	1,08	21	22,68	150 cm e 180 cm (vestíbulo) / pivotante, de alumínio	Creches I, II, III / Pré-escola / Almoxarifado / Vestíbulo
J5	240 x 60	1,44	07	10,08	150 cm (sanitários infantis) e 180 cm / de correr, de alumínio	Sanitários infantis do Bloco Multiuso e Despensa
J6	120 x 120	1,44	04	5,76	120 cm e 90 cm (ventilação) / de correr, de alumínio	Secretaria / Cozinha* / Lactário* / Lavanderia
J7	160 x 120	2,16	01	2,16	120 cm / de correr, de alumínio	Cozinha*
J8	240 x 120	2,88	02	5,76	120 cm e 90 cm (ventilação) / de correr, de alumínio	Lavanderia / Dimplo
J9	300 x 120	3,60	02	7,20	60 cm / de correr, de alumínio	Secretaria / Sala dos professores
J10	240 x 160	3,84	04	15,36	60 cm / de correr, de alumínio	Creche III / Pré-escola
J11	360 x 160	5,76	05	28,80	60 cm / de correr, de alumínio	Creches I e II / Multiuso

ESPECIFICAÇÕES

PISO

1 - CIMENTADO DESEMPENADO, COM JUNTAS PLASTICAS A CADA 1,20 M
2 - CERÂMICA 40x40 cm, PEI-5, COR BRANCO GELO, ANTIDERRAPANTE
3 - GRANITINA POLIDA COR CINZA COM JUNTAS PLÁSTICAS NIVELADAS, A CADA 1,20 M
4 - BLOCO INTERTRAVADO DE CONCRETO
5 - GRAMADO
6 - AREIA ou GRAMA SINTÉTICA

PAREDE

1 - CERÂMICA 10x10 cm, COR AMARELO, AZUL ESCURO OU VERMELHO (CONFORME INDICAÇÃO)
2 - CERÂMICA 30x40 cm COR BRANCO GELO, DE PISO AO TETO
3 - CERÂMICA 10x10 cm, COR AZUL ESCURO ATÉ H=50 CM, E PINTURA ACRILICA COR BRANCO GELO SOBRE MASSA CORRIDA, ACIMA DE H=50 CM
4 - PINTURA ACRÍLICA COR MARFIM, SOBRE MASSA CORRIDA
5 - CERÂMICA COR BRANCO 30x40cm ATÉ H=1,20 m, COM RODAMEIO DE MADEIRA DE 10 CM E PINTURA ACRÍLICA COR MARFIM SOBRE MASSA CORRIDA, ACIMA DE 1,30 M
6 - CERÂMICA 30x40cm COR BRANCO GELO ATÉ H=1,80, FAIXA CERÂMICA 10x10cm(COR AZUL ESCURO OU VERMELHO, CONFORME INDICAÇÃO) E PINTURA ACRÍLICA COR BRANCO GELO ACIMA DE 1,90 M

TETO

1 - LAJE PINTURA PVA LÁTEX BRANCO NEVE SOBRE MASSA CORRIDA PVA

NOTAS

- DIMENSÕES EM METROS;
- COTAS DE NÍVEL EM METROS;
- VERIFICAR POSIÇÃO EXATA DOS PILARES NO PROJETO ESTRUTURAL;
- VERIFICAR DETALHES CONSTRUTIVOS PERTINENTES NAS PRANCHAS DE DETALHAMENTO;
- EM CASO DE CONFLITO DE INFORMAÇÕES ENTRE O PROJETO GRÁFICO E O CADERNO DE ESPECIFICAÇÕES, PREVALECE A INFORMAÇÃO CONTIDA NOS DESENHOS;
- EM CASO DE CONFLITO DE INFORMAÇÕES ENTRE AS DIMENSÕES DESENHADAS E AS DIMENSÕES INDICADAS NAS COTAS E NÍVEIS, PREVALECE A INFORMAÇÃO CONTIDA NAS INDICAÇÕES DE COTAS E NÍVEIS;
- ALTERAÇÕES NESTE PROJETO SOMENTE COM AUTORIZAÇÃO EXPRESSA DO FNDE

REFERÊNCIAS:

- MEMORIAL DESCRITIVO DO PROJETO;
- ESPECIFICAÇÕES TÉCNICAS DO PROJETO DE ARQUITETURA;
- PLANILHA DE QUANTITATIVOS;
- CADERNO DE ENCARGOS

APROVAÇÃO
PARA USO DOS SETORES DE FISCALIZAÇÃO

CONTRATANTE
PROPRIETÁRIO DO PROJETO

CONTRATANTE:
MUNICÍPIO DE ITAPECERICA/MG
CNPJ:
18.308.742/0001- 44
ENDEREÇO:
RUA VIGÁRIO ANTUNES, 155,
CENTRO - CEP: 35.550-000
TELEFONE: (37) 3341-8500

ASSINATURA DO PROPRIETÁRIO/ REPRESENTANTE LEGAL:
WIRLEY RODRIGUES REIS
PREFEITO MUNICIPAL

CONTRATADA
RESPONSABILIDADE TÉCNICA

CONTRATADA:
ESCALA SOLUÇÕES EM PROJETOS EIRELI-ME
CNPJ:
28.169.056/0001-93
ENDEREÇO:
PRAÇA DA MATRIZ, 30, LOJA 30A
CENTRO - CEP: 35.604-000
TELEFONE: (37) 99136-7091

ASSINATURA DO RESPONSÁVEL TÉCNICO:
THAMILA ISRAEL DOS REIS
ENGENHEIRA CIVIL - CREA 162.450/D
ART VINCULADA: 5756526

PROJETO
CADASTRO TÉCNICO

CRECHE DO BAIRRO JARDIM DAS ACÁCIAS

ENDEREÇO:
RUA DR. FLÁVIO, S/N°
BAIRRO JARDIM DAS ACÁCIAS

QUADRO DE ÁREAS:
ÁREA TOTAL DO EMPREENDIMENTO: 991,05m²

DATA: 10/12/2018
ÚLT. REVISÃO:
ESCALA: 1:50
COTAS: METROS

PEÇAS GRÁFICAS:
BLOCO PEDAGÓGICO I
PLANTA BAIXA

FOLHA: 01/05

FORMATO A1