
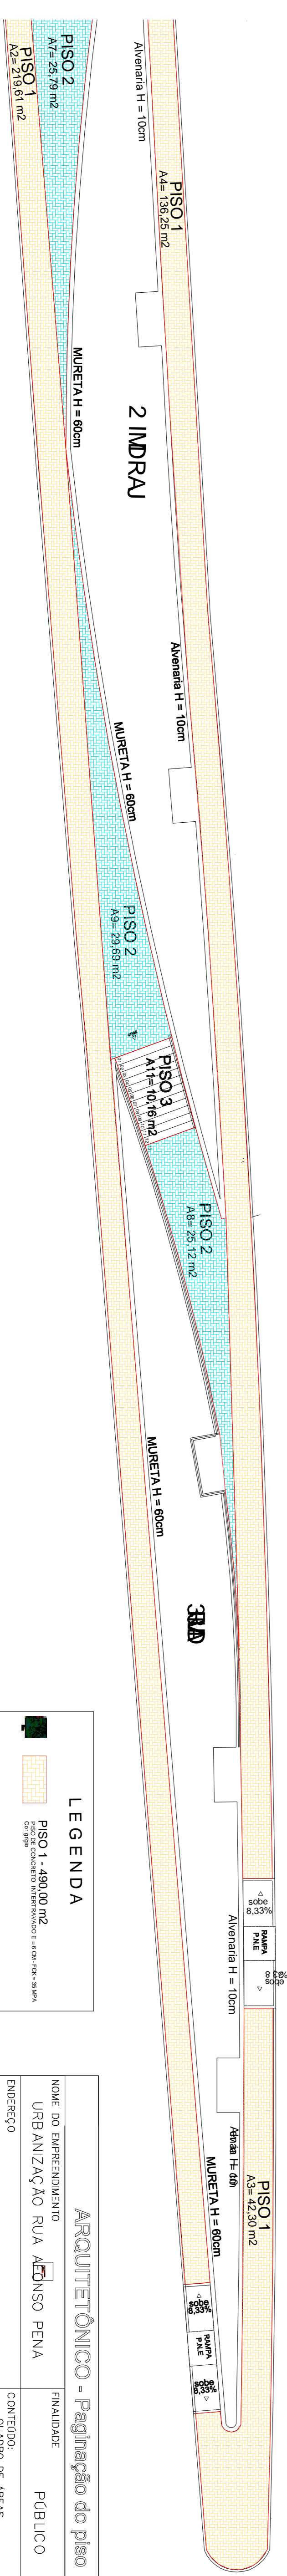
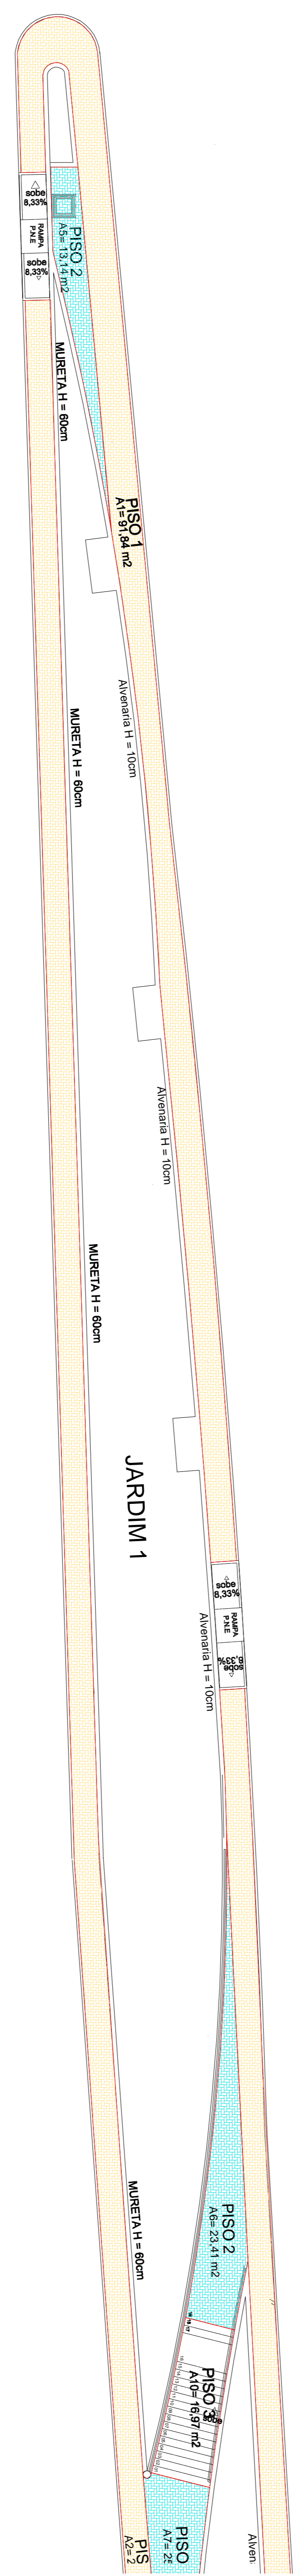


QUADRO DE AREAS
PLANTA BAIXA
ESCALA 1:1000

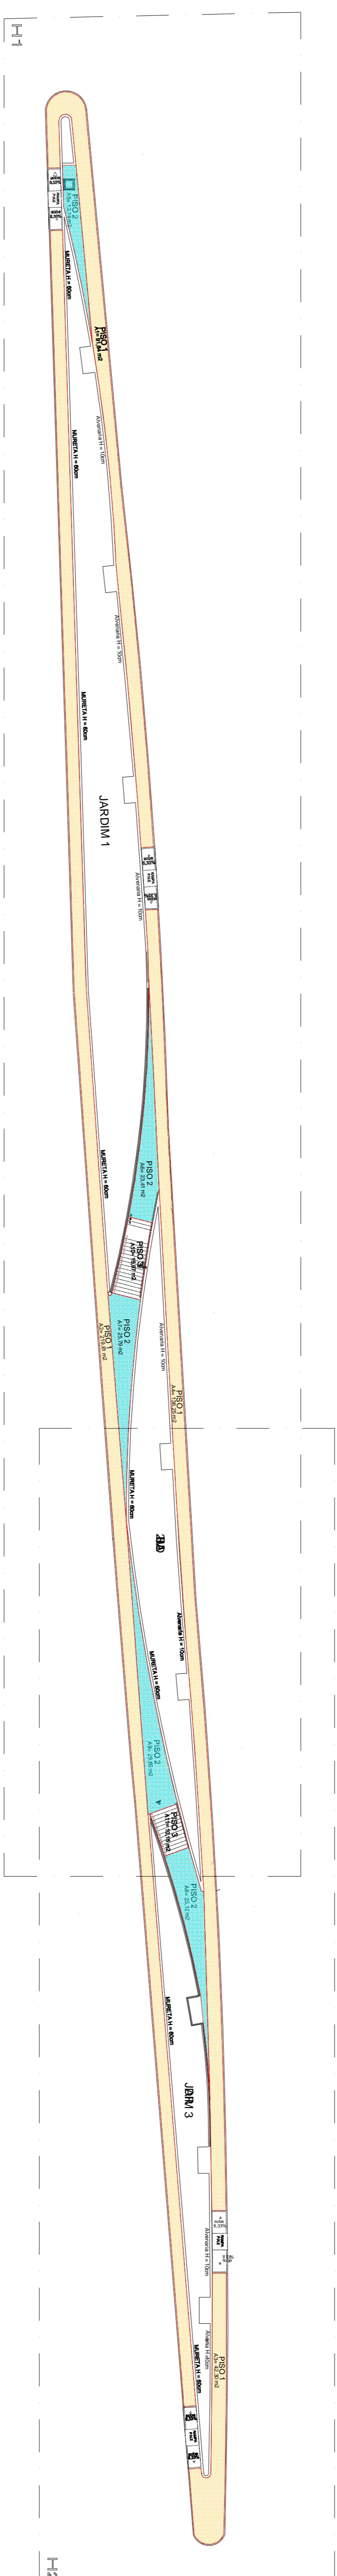

LEGENDA

	PISO 1 - 480,00 m²
	PISO 2 - 117,15 m²
	PISO 3 - 27,13 m²

ARQUITETÔNICO - Paginação do piso

NOME DO EMPREENDIMENTO	URBANIZAÇÃO RUA AFONSO PENA	FINALIDADE	PÚBLICO
ENDEREÇO	RUA AFONSO PENA	CONTEÚDO:	PLANO DE ASSESSORIA DE PROJETO
PROPRIETÁRIO	PREFEITURA MUNICIPAL DE TRASECENÇA - MG	CPJ:	18.308.742/0001-44
R.T.	SERGIO AUGUSTO LOBO	CREA/MG	160472/D
		FOLHA	04/05