


OBSERVAÇÕES

- ÁREA COBERTA A REFORMAR 845,90 m²
- 136 PESSOAS SENTADAS ÁREA INTERNA SEM FERAS
- 84 PESSOAS SENTADAS ÁREA INTERNA
- 11 BOXES - MEDIDAS VARIADAS

PLANTA BAIXA
MERCADO CENTRAL
ESCALA: 1/100

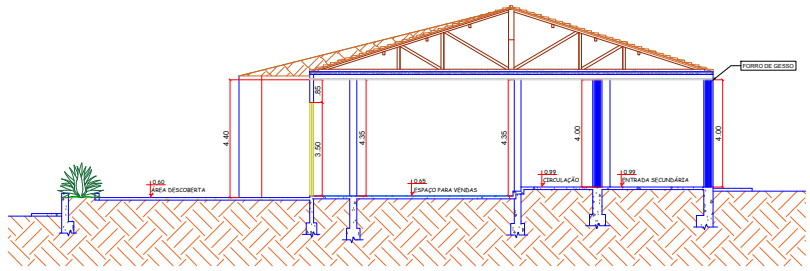

CORTE B-B
MERCADO CENTRAL
ESCALA: 1/100

QUADRO DE ÁREAS		
ESPAÇO	PISO (m²)	REVESTIMENTO (m²)
INSTAL. SANITÁRIAS	35,00 cimento molhado	46 m² - cerâmica retificada acetinada até 2,10 m e tina PVA
ADMINISTRAÇÃO	8,00 cimento molhado	tinta acrílica - cor à definir
MEMORIAL	17,00 cimento molhado	tinta acrílica - cor à definir
ALMOXARIFADO	13,00 cimento molhado	tinta acrílica - cor à definir
LOJAS	201,00 cimento molhado	tinta acrílica - cor à definir
ÁREA INTERNA	538,00 cimento molhado	tinta acrílica - cor à definir
ÁREA EXTERNA	387,00 tijolo - cor à definir	fachada tinta acrílica fosca - cor à definir
ÁREA CAÇADA	221,00 tijolo - cor à definir	

QUADRO DE ESQUADRIAS		
ESPECIFICAÇÃO	QUANTITATIVO TOTAL	
JANELA DE MADEIRA COM VIDRO INCOLOR J02 - 5,90M X 2,10	15 UNIDADES	
JANELA DE MADEIRA COM VIDRO INCOLOR J01 - 2,20M X 3,40M	56 UNIDADES	
PORTA DE MADEIRA COM VIDRO INCOLOR PORTA ENTRADA 4,0MX3,50M	02 UNIDADES	
PORTA DE MADEIRA COM VIDRO INCOLOR P001-1,80MX3,00M	11 UNIDADES	
PORTA DE CORRER DUAS FOLHAS DE VIDRO ESP. 10MM PV01-1,95MX3,00M	02 UNIDADES - 11,70M2	
PORTA DE CORRER DUAS FOLHAS DE VIDRO ESP. 10MM PV02-3,25MX3,00M	02 UNIDADES - 19,50M2	
PORTA DE CORRER DUAS FOLHAS DE VIDRO ESP. 10MM PV03-3,00MX3,00M	05 UNIDADES - 45,00M2	
PORTA DE CORRER QUATRO FOLHAS DE VIDRO ESP. 10MM PV04-3,50MX3,00M	03 UNIDADES - 52,50M2	
PORTA DE CORRER DUAS FOLHAS DE VIDRO ESP. 10MM PV05-3,25MX3,50M	01 UNIDADE - 11,20M2	
PORTA DE CORRER DUAS FOLHAS DE VIDRO ESP. 10MM PV06 - 2,50MX3,50M	02 UNIDADES - 17,50M2	
PORTA DE CORRER DUAS FOLHAS DE VIDRO ESP. 10MM PV07 - 4,00MX3,50M	01 UNIDADE - 14,00M2	
JANELA DE CORRER QUATRO FOLHAS DE VIDRO ESP. 10MM J03 - 1,50MX1,50M	01 UNIDADE - 2,25M2	

APROVAÇÃO
PARA USO DOS SETORES DE FISCALIZAÇÃO

CONTRATANTE
PROPRIETÁRIO DO PROJETO



CONTRATANTE: MUNICÍPIO DE ITAIPERICA-CMG
 CNPJ: 18.308.742/0001-44
 ENDEREÇO: RUA VIGÁRIO ANTUNES, N.º 155, CENTRO - CEP: 35.550-000
 TELEFONE: (37) 3341-8500

ASSINATURA DO PROPRIETÁRIO/ REPRESENTANTE LEGAL:

 WILEY RODRIGUES REIS
 PREFEITO MUNICIPAL

CONTRATADA
RESPONSABILIDADE TÉCNICA



CONTRATADA: ESCALA SOLUÇÕES EM PROJETOS EIRELI-IME
 CNPJ: 28.169.056/0001-93
 ENDEREÇO: RUA JUSSARA, N.º 196, LOJA 3 CENTRO - CEP: 35.604-000
 TELEFONE: (37) 99136-7091

ASSINATURA DO RESPONSÁVEL TÉCNICO:

 THAMILIA ISRAEL DOS REIS
 ENGENHEIRA CIVIL - CREA 162.450/D

PROJETO
CADASTRO TÉCNICO

PROJETO ARQUITETÔNICO - MERCADO CENTRAL

ENDEREÇO: PRAÇA LINCOLN DA CRUZ RIBEIRO - BAIRRO CENTRO
 MUNICÍPIO DE ITAIPERICA-CMG

QUADRO DE ÁREAS
 ÁREA A SER REFORMADA: 882,04M²

DATA: 20/04/2021
 ESCALA: 1:100
 FOLHA:

ULT. REVISÃO:
 COTAS: METROS

01/03