





PLANTA BAIXA - RUA JOSÉ DE FARIA
ESCALA 1:350

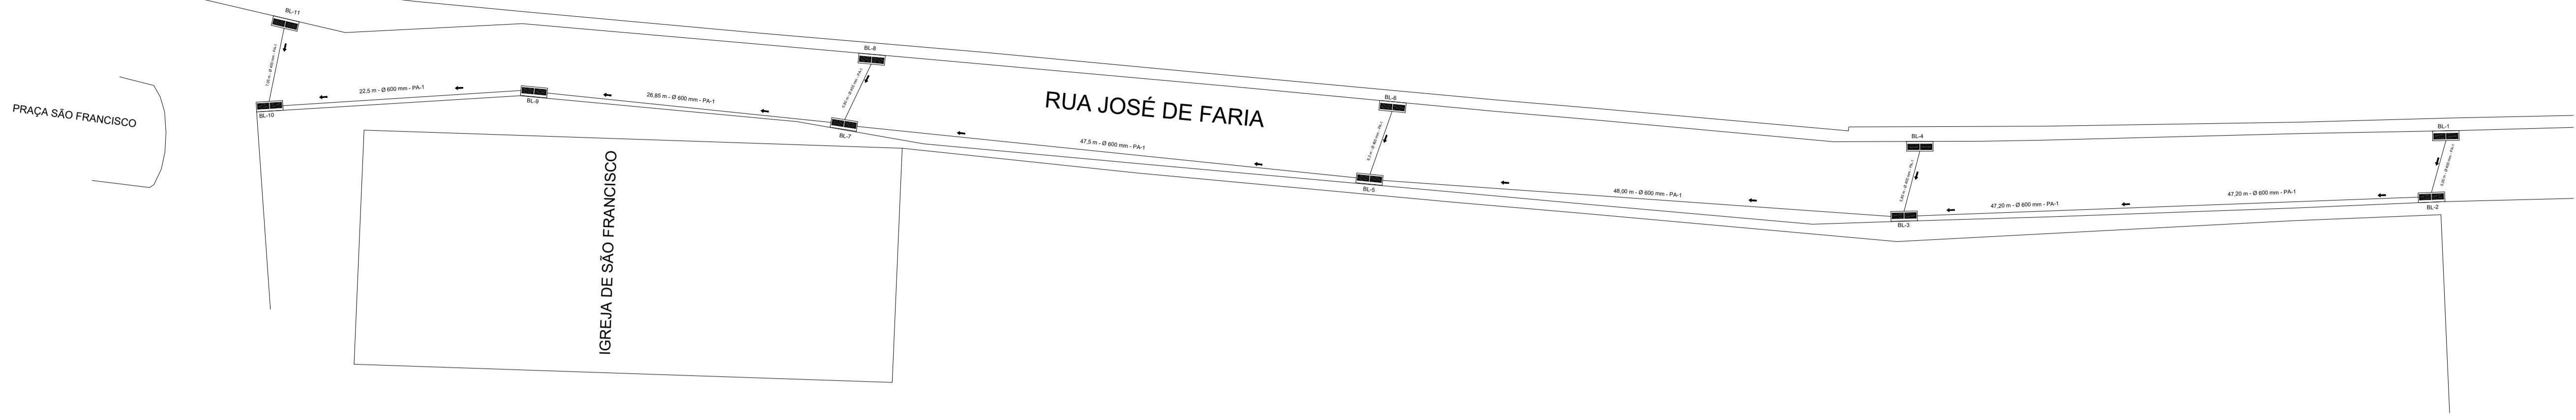


PERFIL LONGITUDINAL RUA JOSÉ DE FARIA
ESCALA 1:350

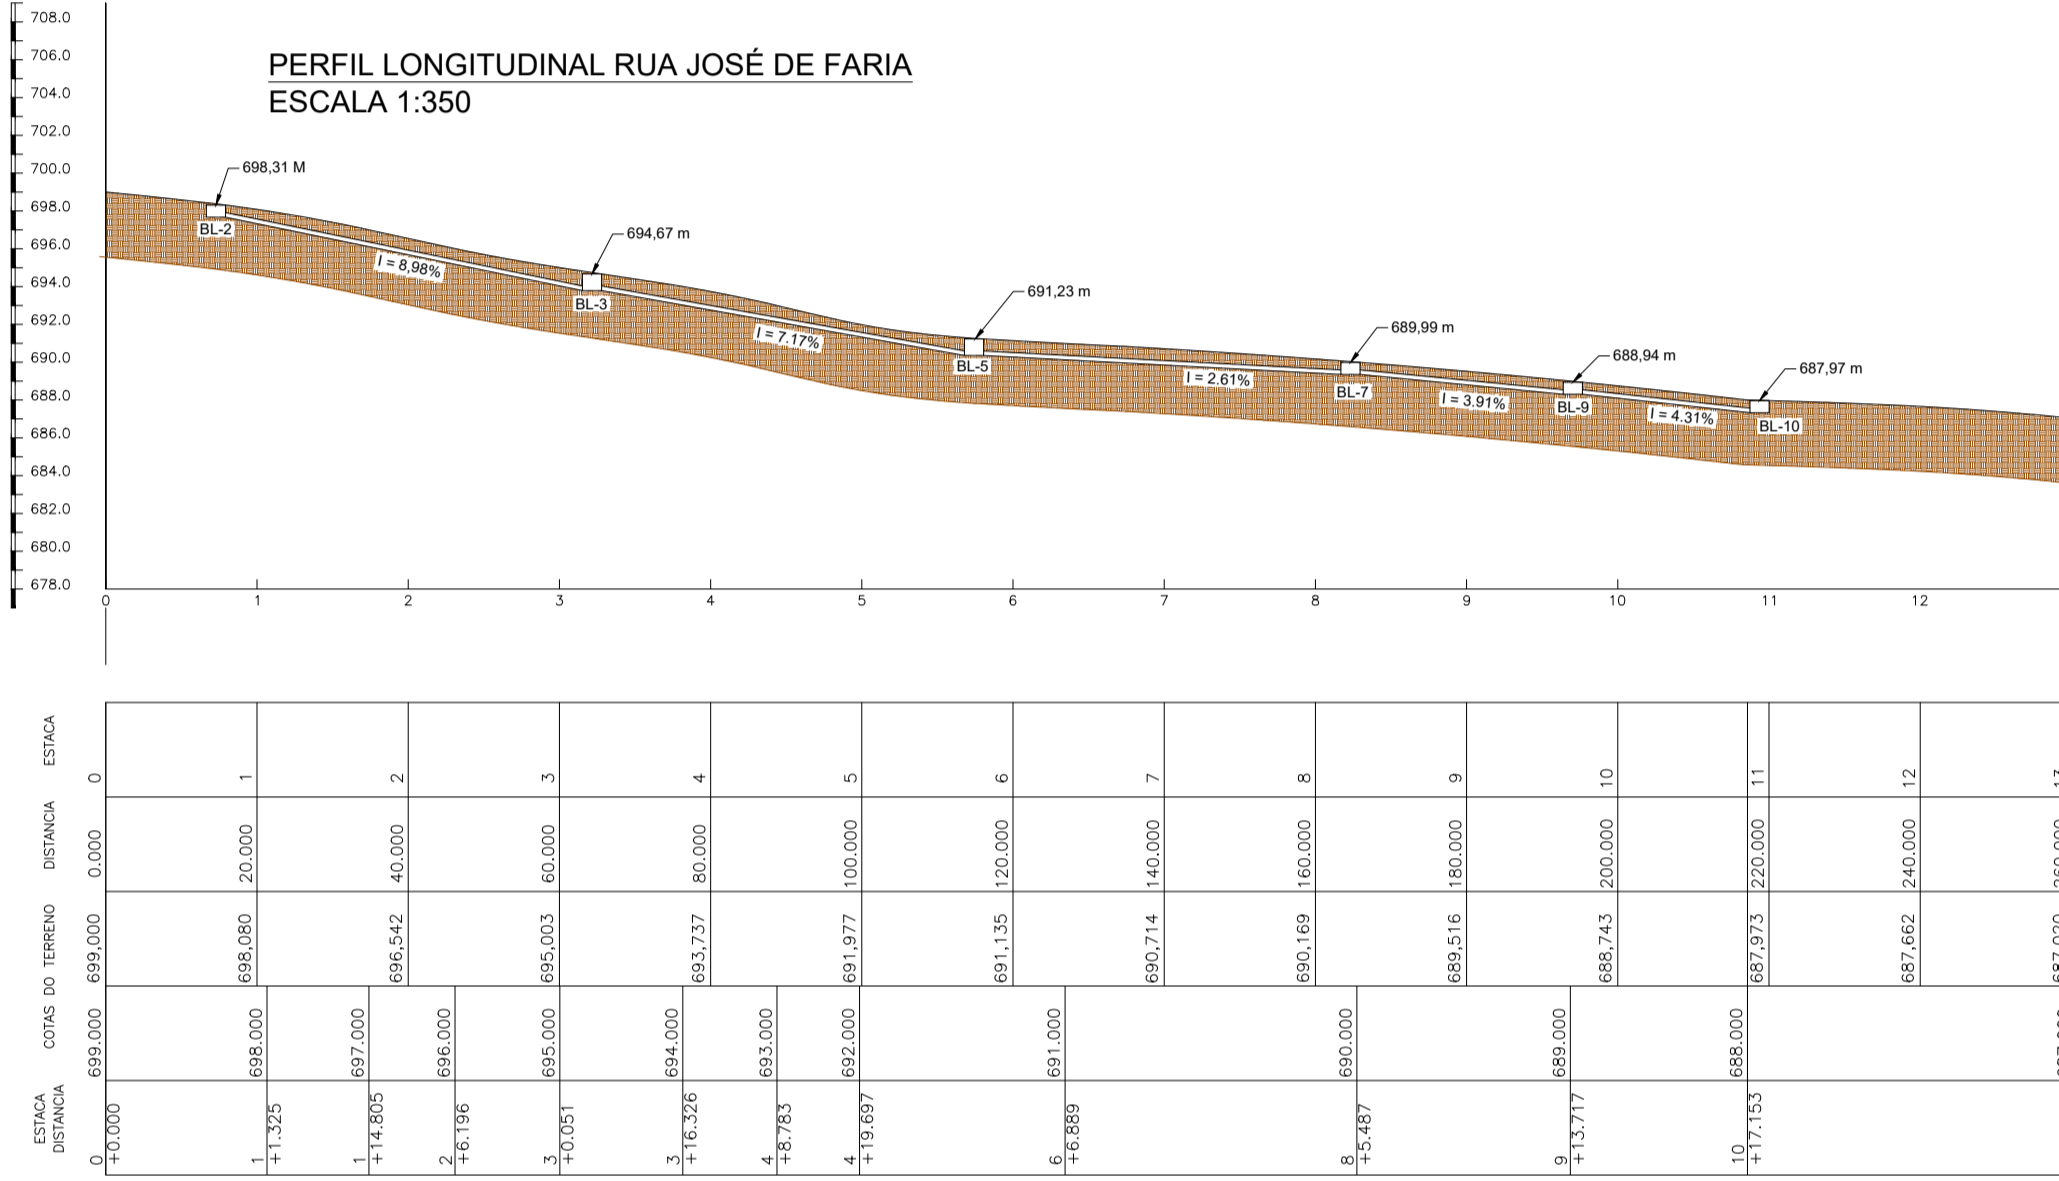

PERFIS TRANSVERSAIS RUA JOSÉ DE FARIA
ESCALA 1:350

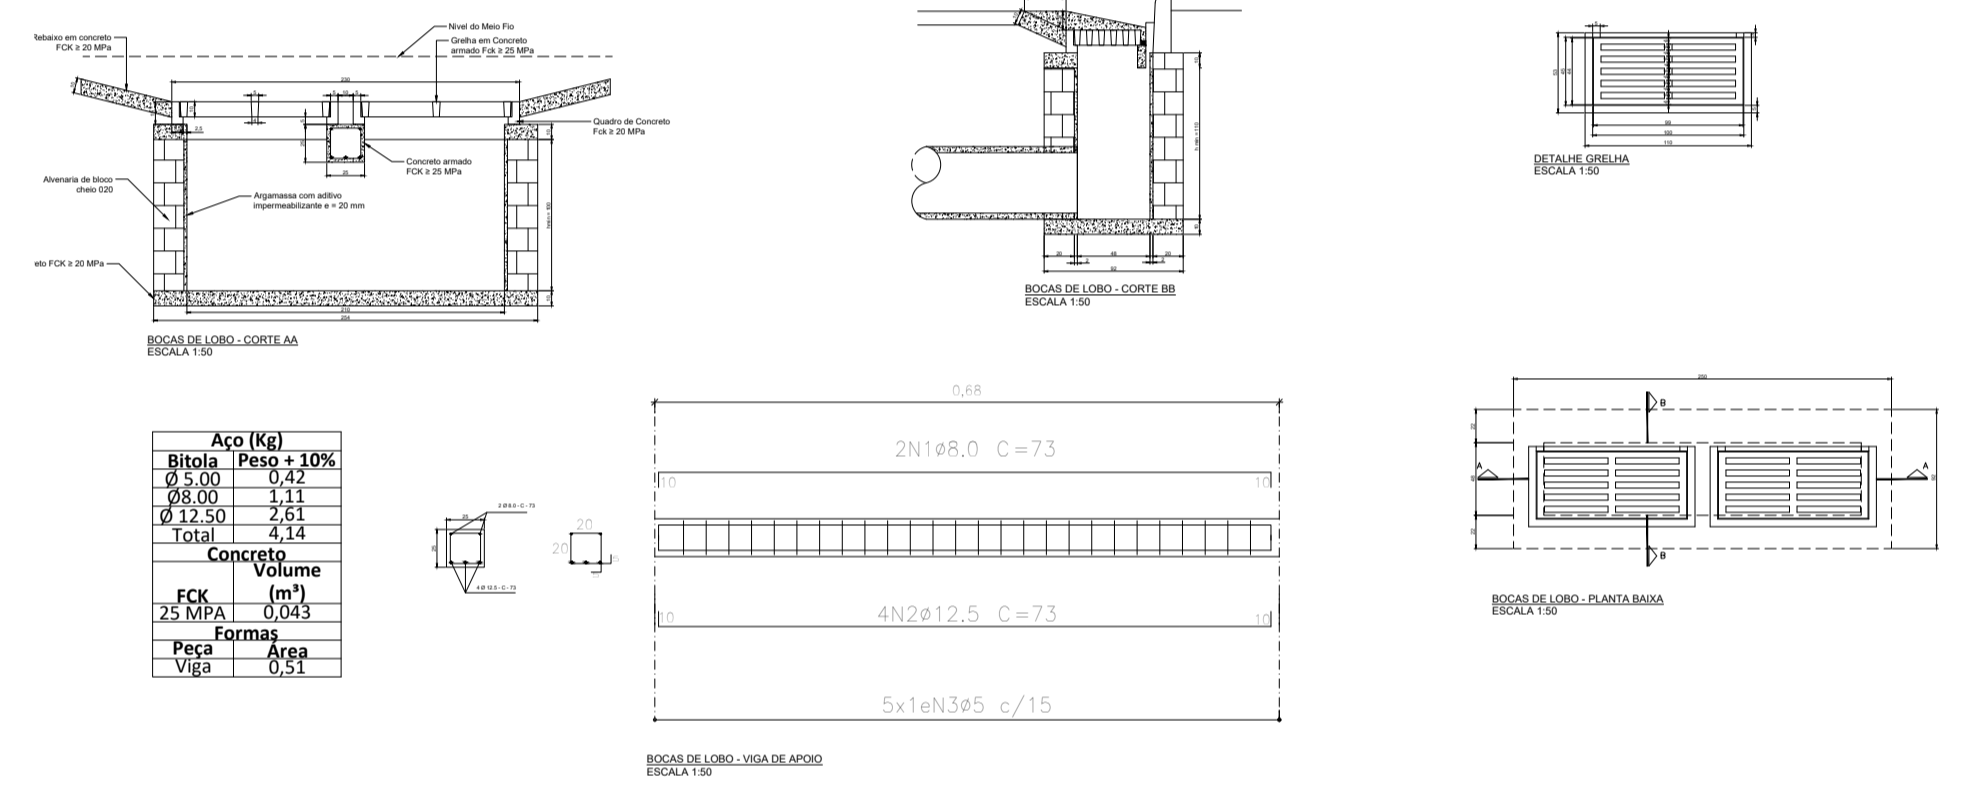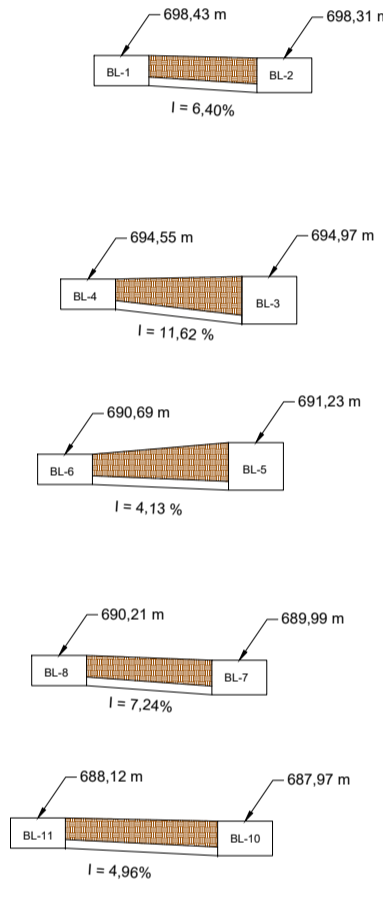

ID	COTA DE TOPO (m)	PROFUNDIDADE BOCA LOBO (m)	COTA DE FUNDO (m)	TRECHO	COMPRIMENTO (m)	DESNIVEL (m)	INCLINAÇÃO (%)
BL1	698,43	1,40	697,03	BL1-BL2	5,00	0,32	6,40%
BL2	698,31	1,60	696,71	BL2-BL3	47,20	4,24	8,98%
BL3	694,67	2,20	692,47	BL3-BL5	48,00	3,44	7,17%
BL4	694,55	1,40	693,15	BL4-BL3	5,85	0,68	11,62%
BL5	691,23	2,20	689,03	BL5-BL7	47,50	0,64	1,35%
BL6	690,69	1,40	689,29	BL6-BL5	6,30	0,26	4,13%
BL7	689,99	1,60	688,39	BL7-BL9	26,85	1,05	3,91%
BL8	690,21	1,40	688,81	BL8-BL7	5,80	0,42	7,24%
BL9	688,94	1,60	687,34	BL9-BL10	22,50	0,97	4,31%
BL10	687,97	1,60	686,37	BL10-B12	23,00	0,38	1,65%
BL11	688,12	1,40	686,72	BL11-BL10	7,05	0,35	4,96%

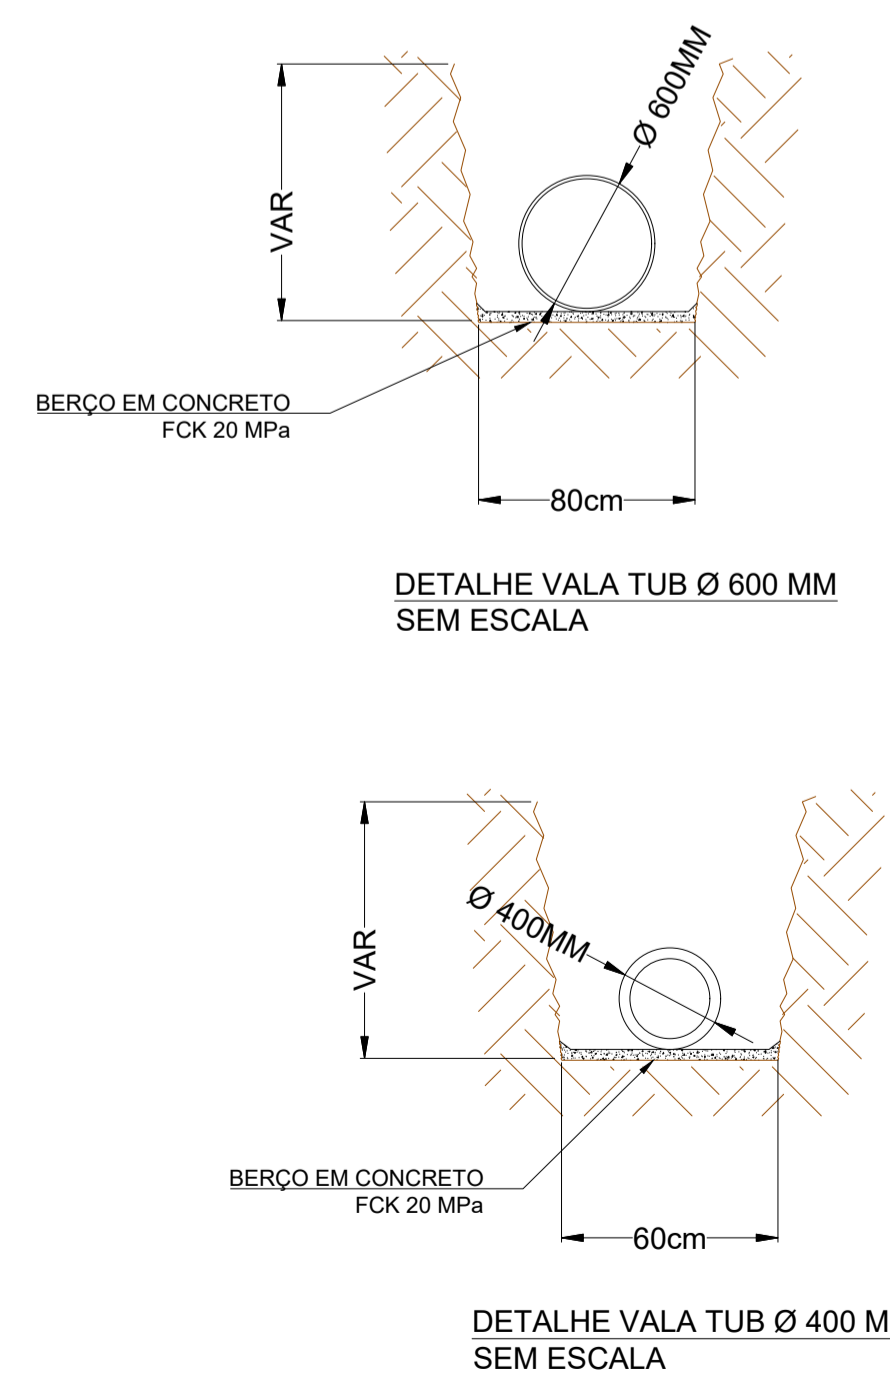

REV	DATA DA REVISÃO	DESCRIÇÃO	RESPONSÁVEL
R00	04/07/2022	EMISSÃO INICIAL	DEIBSON DIANINI DE OLIVEIRA

ART VINCULADA		APROVAÇÃO	
MG20221273598			
ÁREA CONSTRUIDA:	N/A	COEFICIENTE DE APROVEITAMENTO:	N/A
ÁREA SI/ CONSTRUIR:	N/A	TAXA DE OCUPAÇÃO:	N/A
ÁREA TOTAL:	N/A	Nº DE UNIDADES:	N/A
ÁREA LÍQUIDA:	N/A	DATA DO PROJETO:	REVISÃO:
Nº DE PAVIMENTOS:	N/A	JUL/2022	R00

PROPRIETÁRIO: PREFEITURA MUNICIPAL DE ITAPEPERICA C.N.P.J/CPF: 18.308.742/0003-44
 RESPONSÁVEL TÉCNICO: DEIBSON DIANINI DE OLIVEIRA CONTATO: (37) 9 9839-1030 CREA: CREA-MG177789/D
 DESENHISTA: ALISSON GERALDO SANTOS CONTATO: (37) 9 9988-9830 C.P.F.: 116.852.066-54
 TÍTULO: PROJETO DE MACRO DRENAGEM PLUVIAL
 CONTEUDO: PLANTA BAIXA E DETALHES RUA JOSÉ DE FARIA
 LOGRADOURO / Nº / BAIRRO / CIDADE: RUA JOSÉ DE FARIA / PRAÇA SÃO FRANCISCO / RUA CÔNEGO DOMICIANO / ROD. MG 164

Rívia
Engenharia & Consultoria

DEIBSON DIANINI DE OLIVEIRA
ENGENHEIRO CIVIL
CREA-MG177789/D

RESP. USO:

PREFEITURA MUNICIPAL DE ITAPEPERICA
18.308.742/0003-44

ESCALA: PRANCHA:
INDICADA 1/4