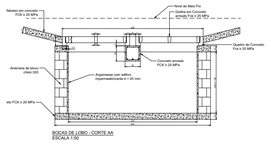

BOCAS DE LOBO - CORTE AA
ESCALA 1:50

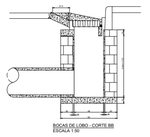

BOCAS DE LOBO - CORTE BB
ESCALA 1:50

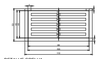

DETALHE GRELHA
ESCALA 1:50

Aço (Kg)	
Bitola	Peso + 10%
Ø 5,00	0,42
Ø8,00	1,11
Ø 12,50	2,61
Total	4,14

Concreto	
FCK	Volume (m³)
25 MPA	0,043

Formas	
Peça	Área
Viga	0,51

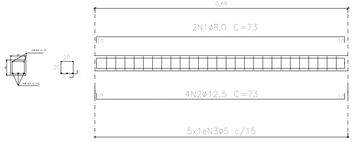

BOCAS DE LOBO - VIGA DE APOIO
ESCALA 1:50

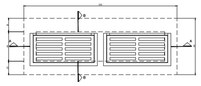

BOCAS DE LOBO - PLANTA BAIXA
ESCALA 1:50

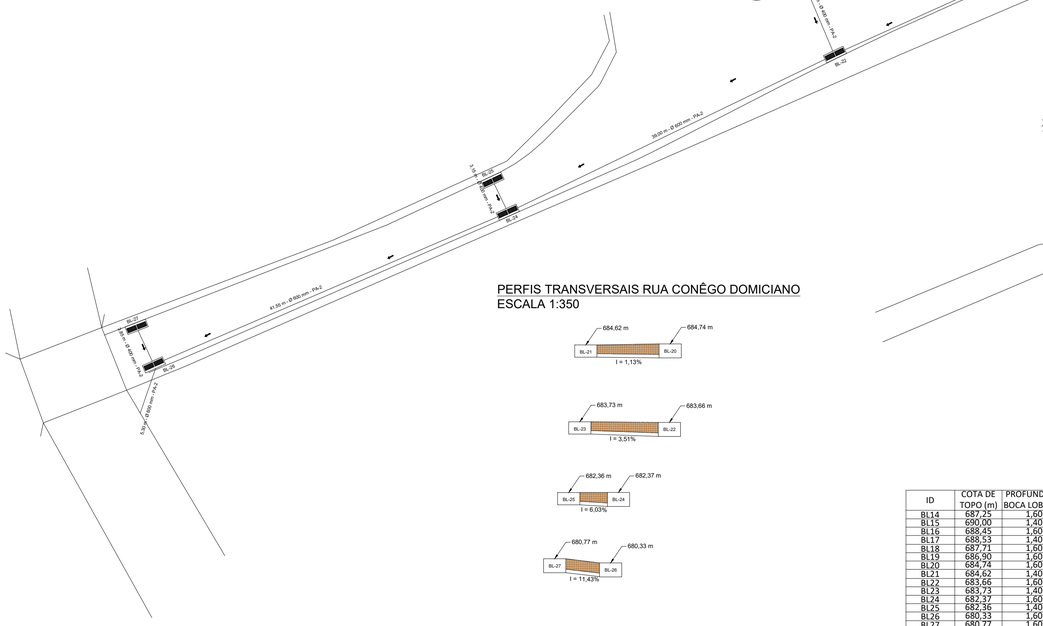

PERFIS TRANSVERSAIS RUA CONÊGO DOMICIANO
ESCALA 1:350

ID	COTA DE TOPO (m)	PROFUNDIADE BOCA LOBO (m)	COTA DE FUNDO (m)	TRECHO	COMPRIMENTO (m)	DESNIVEL (m)	INCLINAÇÃO (%)
BL14	687,25	1,60	685,65	BL14-BL19	10,35	0,35	3,38%
BL15	690,00	1,40	688,60	BL15-BL16	20,30	1,75	8,62%
BL16	688,45	1,60	686,85	BL16-BL18	10,40	0,74	7,12%
BL17	688,53	1,40	687,13	BL17-BL16	6,15	0,28	4,55%
BL18	687,71	1,60	686,11	BL18-BL19	14,85	0,81	5,45%
BL19	686,90	1,60	685,30	BL19-BL20	42,90	2,16	5,03%
BL20	684,74	1,60	683,14	BL20-BL22	29,55	1,08	3,65%
BL21	684,62	1,40	683,22	BL21-BL20	7,10	0,08	1,13%
BL22	683,66	1,60	682,06	BL22-BL24	39,00	1,29	3,31%
BL23	683,73	1,40	682,33	BL23-BL22	7,70	0,27	3,51%
BL24	682,37	1,60	680,77	BL24-BL26	41,55	2,04	4,91%
BL25	682,36	1,40	680,96	BL25-BL24	3,15	0,19	6,03%
BL26	680,33	1,60	678,73	BL26 - SAÍDA	5,30	0,33	6,23%
BL27	680,77	1,60	679,17	BL27-BL26	3,85	0,44	11,43%
SAÍDA TUB 1	680,00	1,60	678,40	--	--	--	--

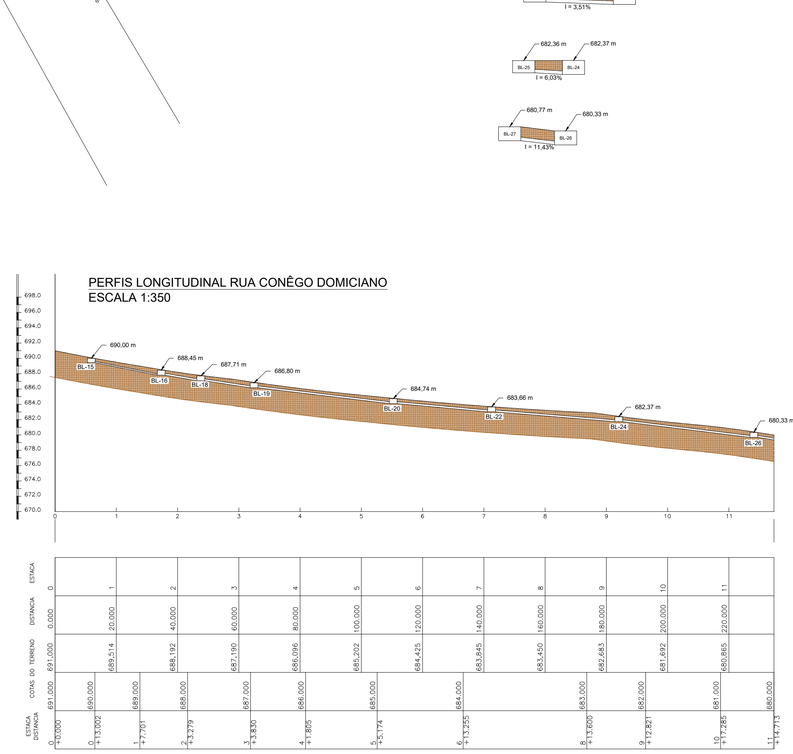

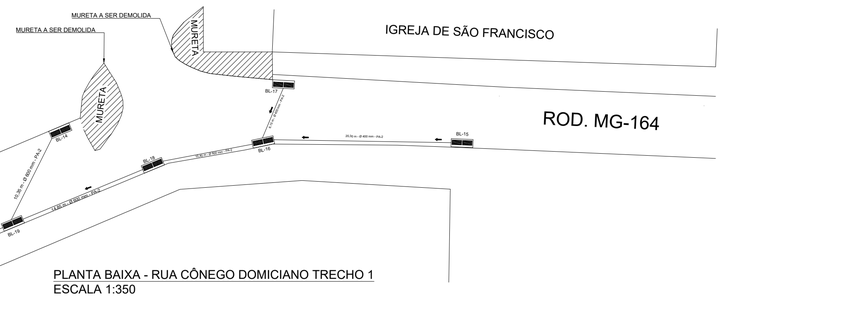

PLANTA BAIXA - RUA CÔNEGO DOMICIANO TRECHO 1
ESCALA 1:350

PLANTA BAIXA - RODOVIA MG 164
ESCALA 1:350

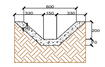

DETALHE CANALETA
SEM ESCALA. (COTAS EM MM)

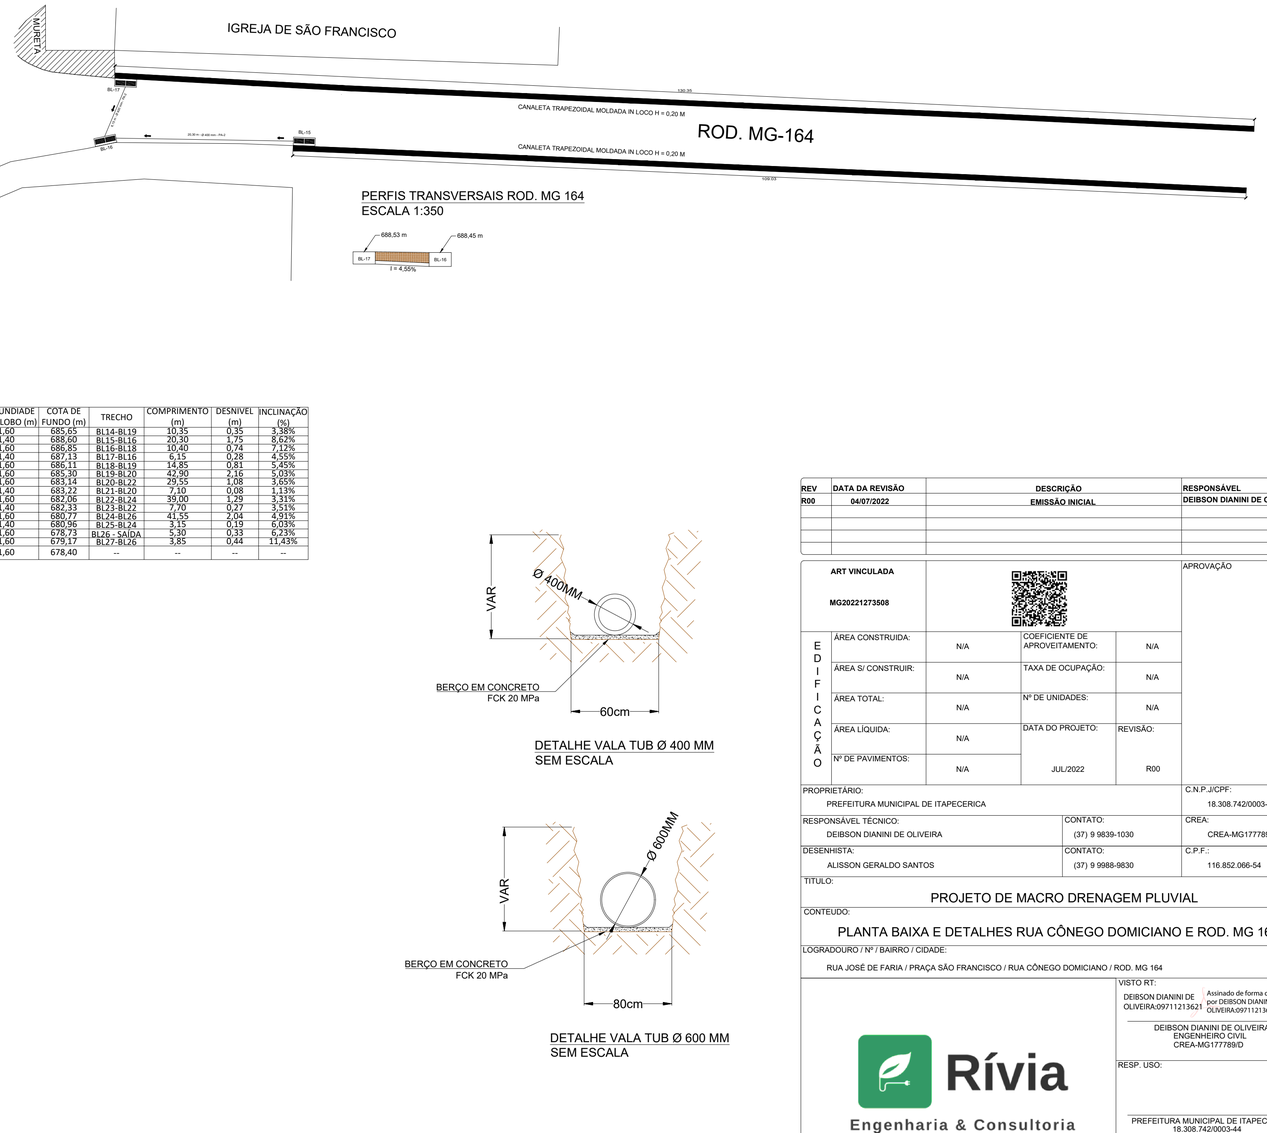

PERFIS TRANSVERSAIS ROD. MG 164
ESCALA 1:350

DETALHE VALA TUB Ø 400 MM
SEM ESCALA

DETALHE VALA TUB Ø 600 MM
SEM ESCALA

REV	DATA DA REVISÃO	DESCRIÇÃO	RESPONSÁVEL
R00	04/07/2022	EMISSÃO INICIAL	DEIBSON DIANINI DE OLIVEIRA

ART VINCULADA
MG20221273508

APROVAÇÃO

EDIFICAÇÃO

ÁREA CONSTRUIDA:	N/A	COEFICIENTE DE APROVEITAMENTO:	N/A
ÁREA S/ CONSTRUIR:	N/A	TAXA DE OCUPAÇÃO:	N/A
ÁREA TOTAL:	N/A	Nº DE UNIDADES:	N/A
ÁREA LÍQUIDA:	N/A	DATA DO PROJETO:	REVISÃO:
Nº DE PAVIMENTOS:	N/A	JUL/2022	R00

PROPRIETÁRIO: PREFEITURA MUNICIPAL DE ITAPECERICA — C.N.P.J/CPF: 18.308.742/0003-44

RESPONSÁVEL TÉCNICO: DEIBSON DIANINI DE OLIVEIRA — CONTATO: (37) 9 9839-1030 — CREA: CREA-MG177789/D

DESENHISTA: ALISSON GERALDO SANTOS — CONTATO: (37) 9 9988-9830 — C.P.F.: 116.852.066-54

TITULO:
PROJETO DE MACRO DRENAGEM PLUVIAL

CONTEUDO:
PLANTA BAIXA E DETALHES RUA CÔNEGO DOMICIANO E ROD. MG 164

LOGRADOURO / Nº / BAIRRO / CIDADE:
RUA JOSÉ DE FARIA / PRAÇA SÃO FRANCISCO / RUA CÔNEGO DOMICIANO / ROD. MG 164

Rívia
Engenharia & Consultoria

VISTO RT:
DEIBSON DIANINI DE OLIVEIRA:09711213621
Assinado de forma digital por DEIBSON DIANINI DE OLIVEIRA:09711213621
DEIBSON DIANINI DE OLIVEIRA
ENGENHEIRO CIVIL
CREA-MG177789/D

RESP. USO:
PREFEITURA MUNICIPAL DE ITAPECERICA
18.308.742/0003-44

ESCALA: INDICADA — PRANCHA: 3/4