

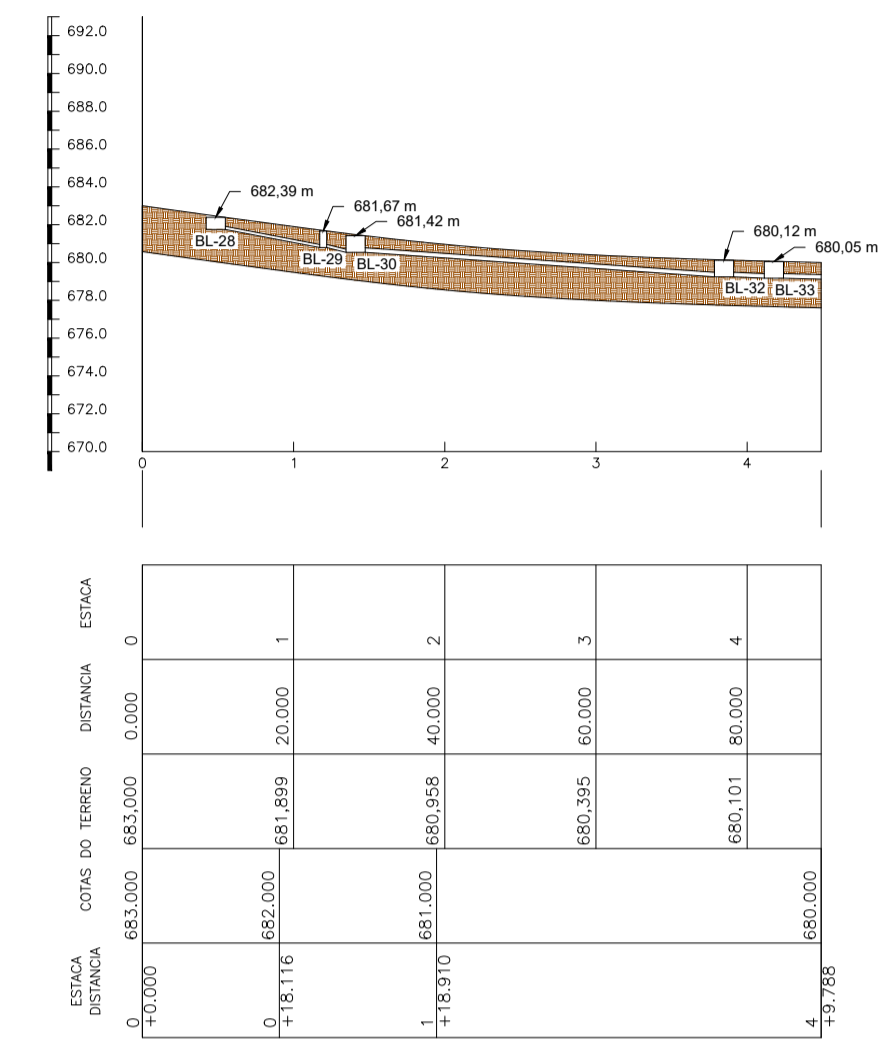
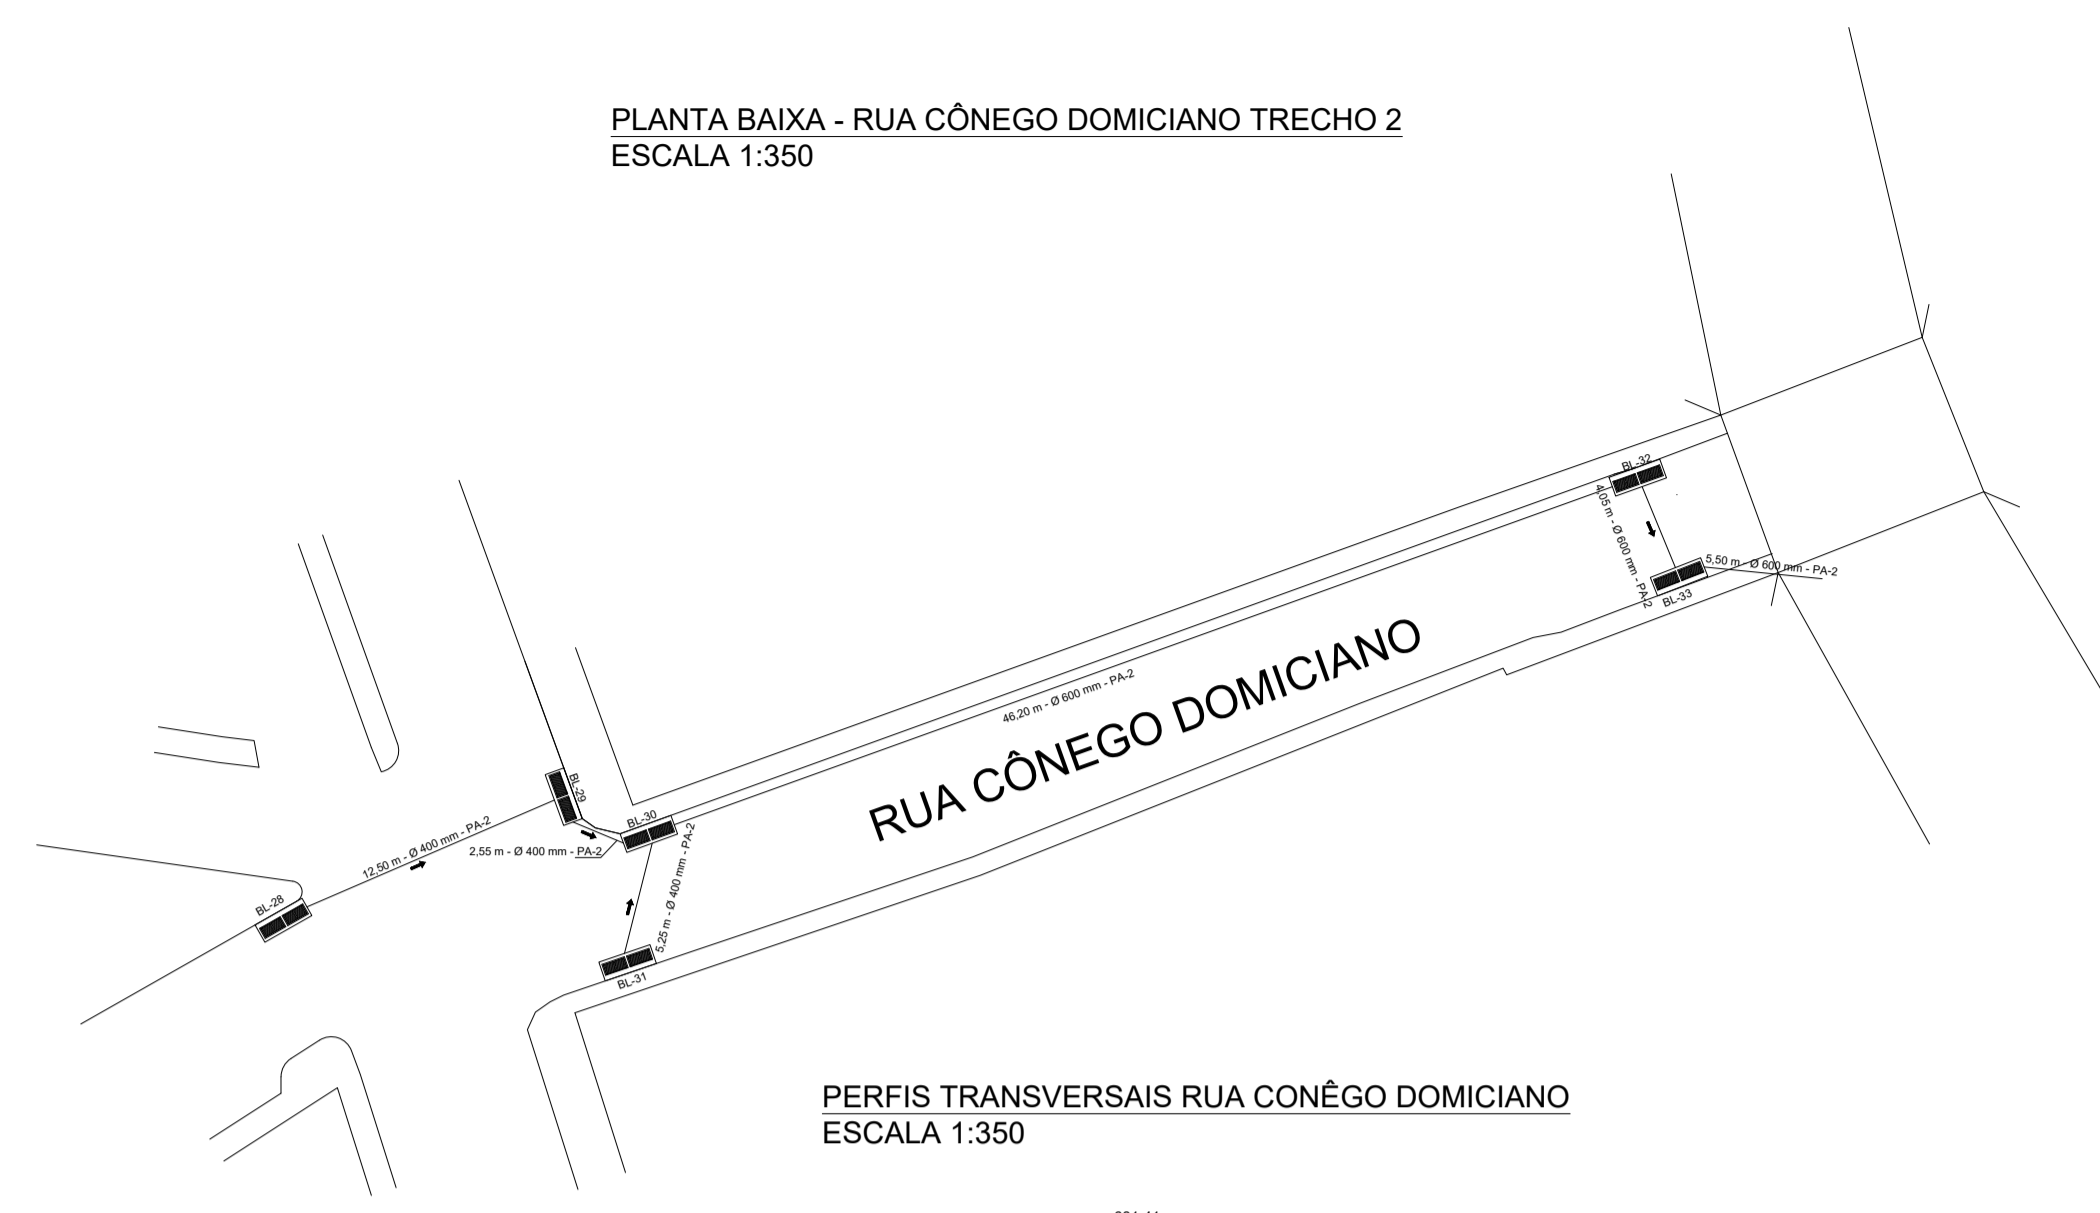



PLANTA BAIXA - RUA CÔNEGO DOMICIANO TRECHO 2
ESCALA 1:350

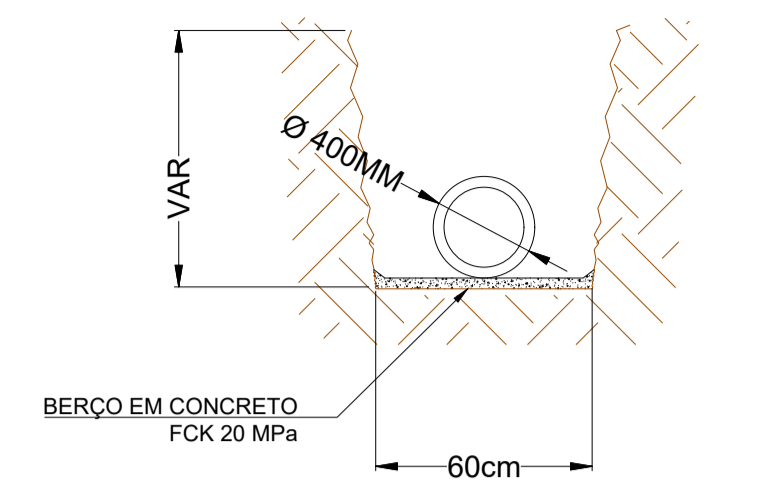


PERFIS TRANSVERSAIS RUA CÔNEGO DOMICIANO
ESCALA 1:350

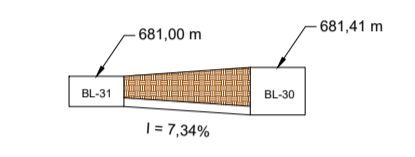

DETALHE VALA TUB Ø 400 MM SEM ESCALA

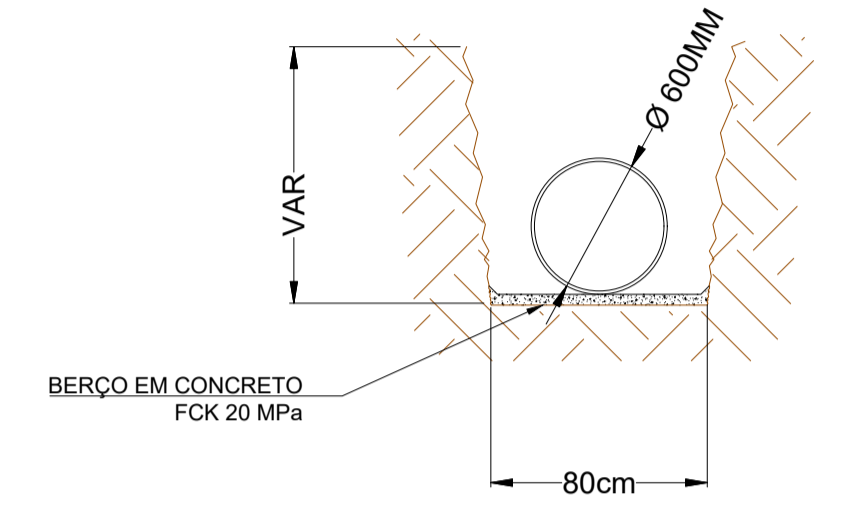

DETALHE VALA TUB Ø 600 MM SEM ESCALA

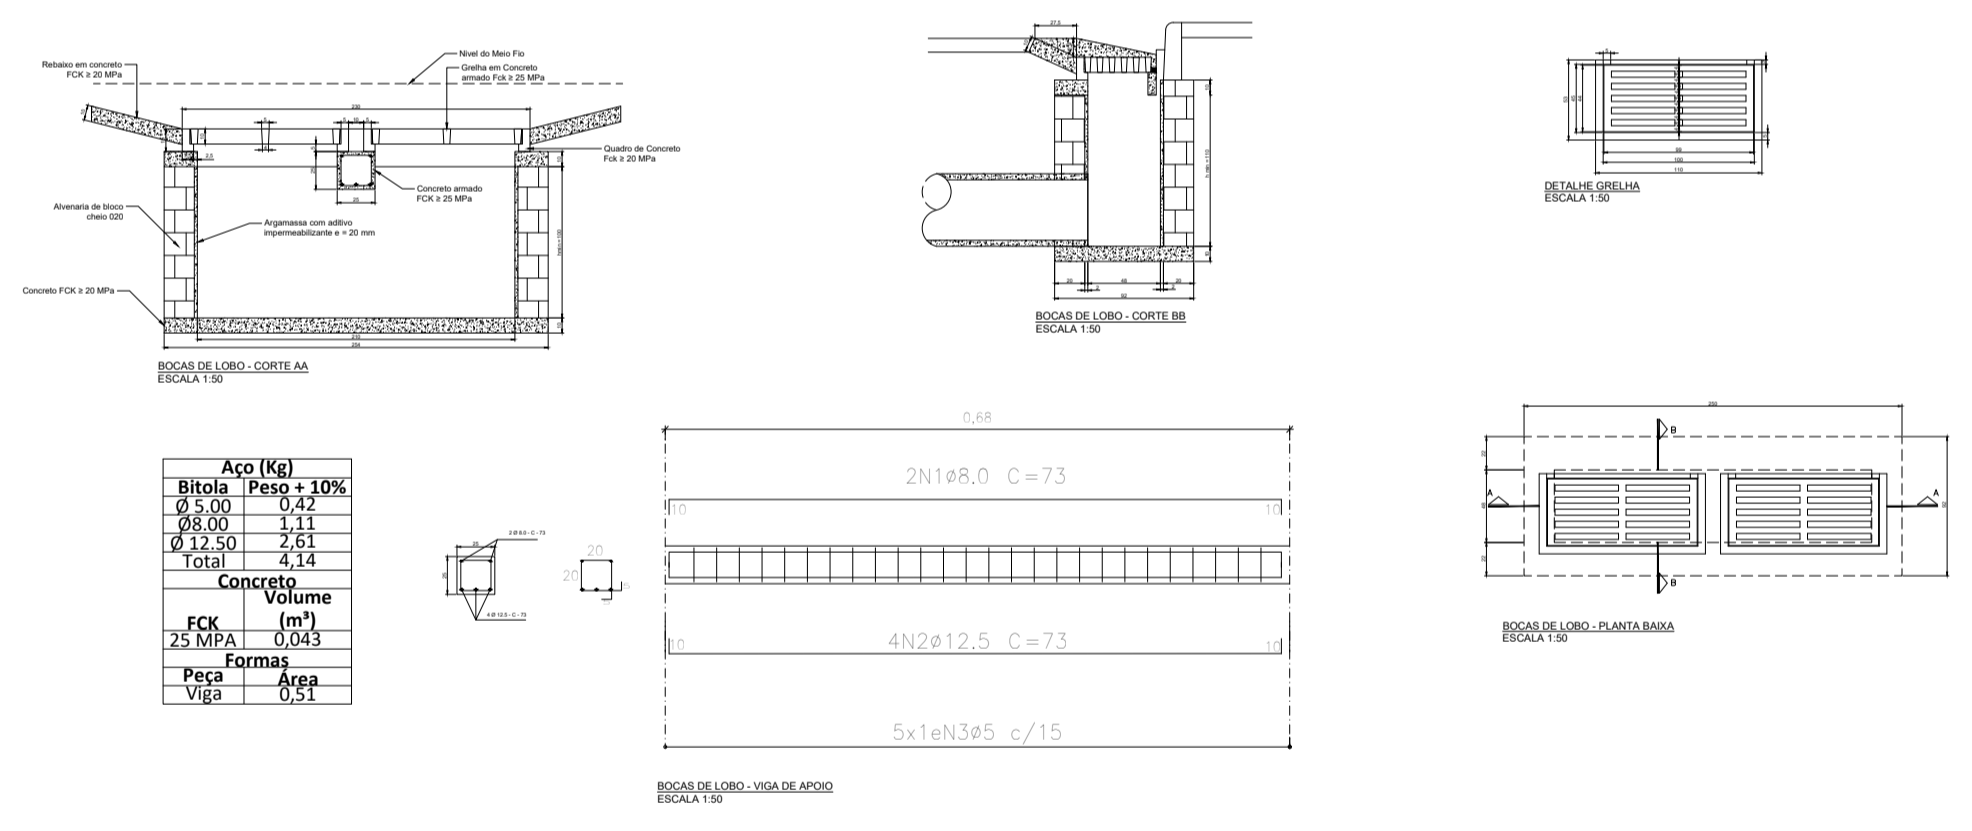

ID	COTA DE TOPO (m)	PROFUNDIDADE BOCA LOBO (m)	COTA DE FUNDO (m)	TRECHO	COMPRIMENTO (m)	DESNIVEL (m)	INCLINAÇÃO (%)
BL28	682,39	1,40	680,99	BL28 - BL29	12,50	1,52	12,16%
BL29	681,67	2,20	679,47	BL29-BL30	2,55	0,25	9,80%
BL30	681,42	2,20	679,22	BL30-BL32	46,20	1,30	2,81%
BL31	681,00	1,40	679,60	BL31-BL30	5,25	0,38	7,24%
BL32	680,12	2,20	677,92	BL32-BL33	4,05	0,07	1,73%
BL33	680,05	2,20	677,85	BL33-SAIDA	5,50	0,05	0,91%
SAÍDA TUB 1	680,00	2,20	677,80	--	--	--	--

REV	DATA DA REVISÃO	DESCRIÇÃO	RESPONSÁVEL
R00	04/07/2022	EMISSÃO INICIAL	DEIBSON DIANINI DE OLIVEIRA

ART VINCULADA		APROVAÇÃO	
MG20221273508			
E D I F I C A Ç Ã O	ÁREA CONSTRUIDA:	N/A	COEFICIENTE DE APROVEITAMENTO: N/A
	ÁREA SI/ CONSTRUIR:	N/A	TAXA DE OCUPAÇÃO: N/A
	ÁREA TOTAL:	N/A	Nº DE UNIDADES: N/A
	ÁREA LÍQUIDA:	N/A	DATA DO PROJETO: JUL/2022
	Nº DE PAVIMENTOS:	N/A	REVISÃO: R00
PROPRIETÁRIO: PREFEITURA MUNICIPAL DE ITAPEPERICA			C.N.P.J/CPF: 18.308.742/0003-44
RESPONSÁVEL TÉCNICO: DEIBSON DIANINI DE OLIVEIRA		CONTATO: (37) 9 9839-1030	CREA: CREA-MG177789/D
DESENHISTA: ALISSON GERALDO SANTOS		CONTATO: (37) 9 9988-9830	C.P.F.: 116.852.066-54

CONTEÚDO: PROJETO DE MACRO DRENAGEM PLUVIAL

PLANTA BAIXA E DETALHES RUA CÔNEGO DOMICIANO TRECHO 2

LOGRADOURO / Nº / BAIRRO / CIDADE: RUA JOSÉ DE FARIA / PRAÇA SÃO FRANCISCO / RUA CÔNEGO DOMICIANO / ROD. MG 164

Rívia
Engenharia & Consultoria

DEIBSON DIANINI DE OLIVEIRA
ENGENHEIRO CIVIL
CREA-MG177789/D

RESP. USO:

PREFEITURA MUNICIPAL DE ITAPEPERICA
18.308.742/0003-44

ESCALA: PRANCHETA
INDICADA 4/4