

PLANTA COBERTURA

CASA DE RELIGIÃO
ESCALA: 1/50



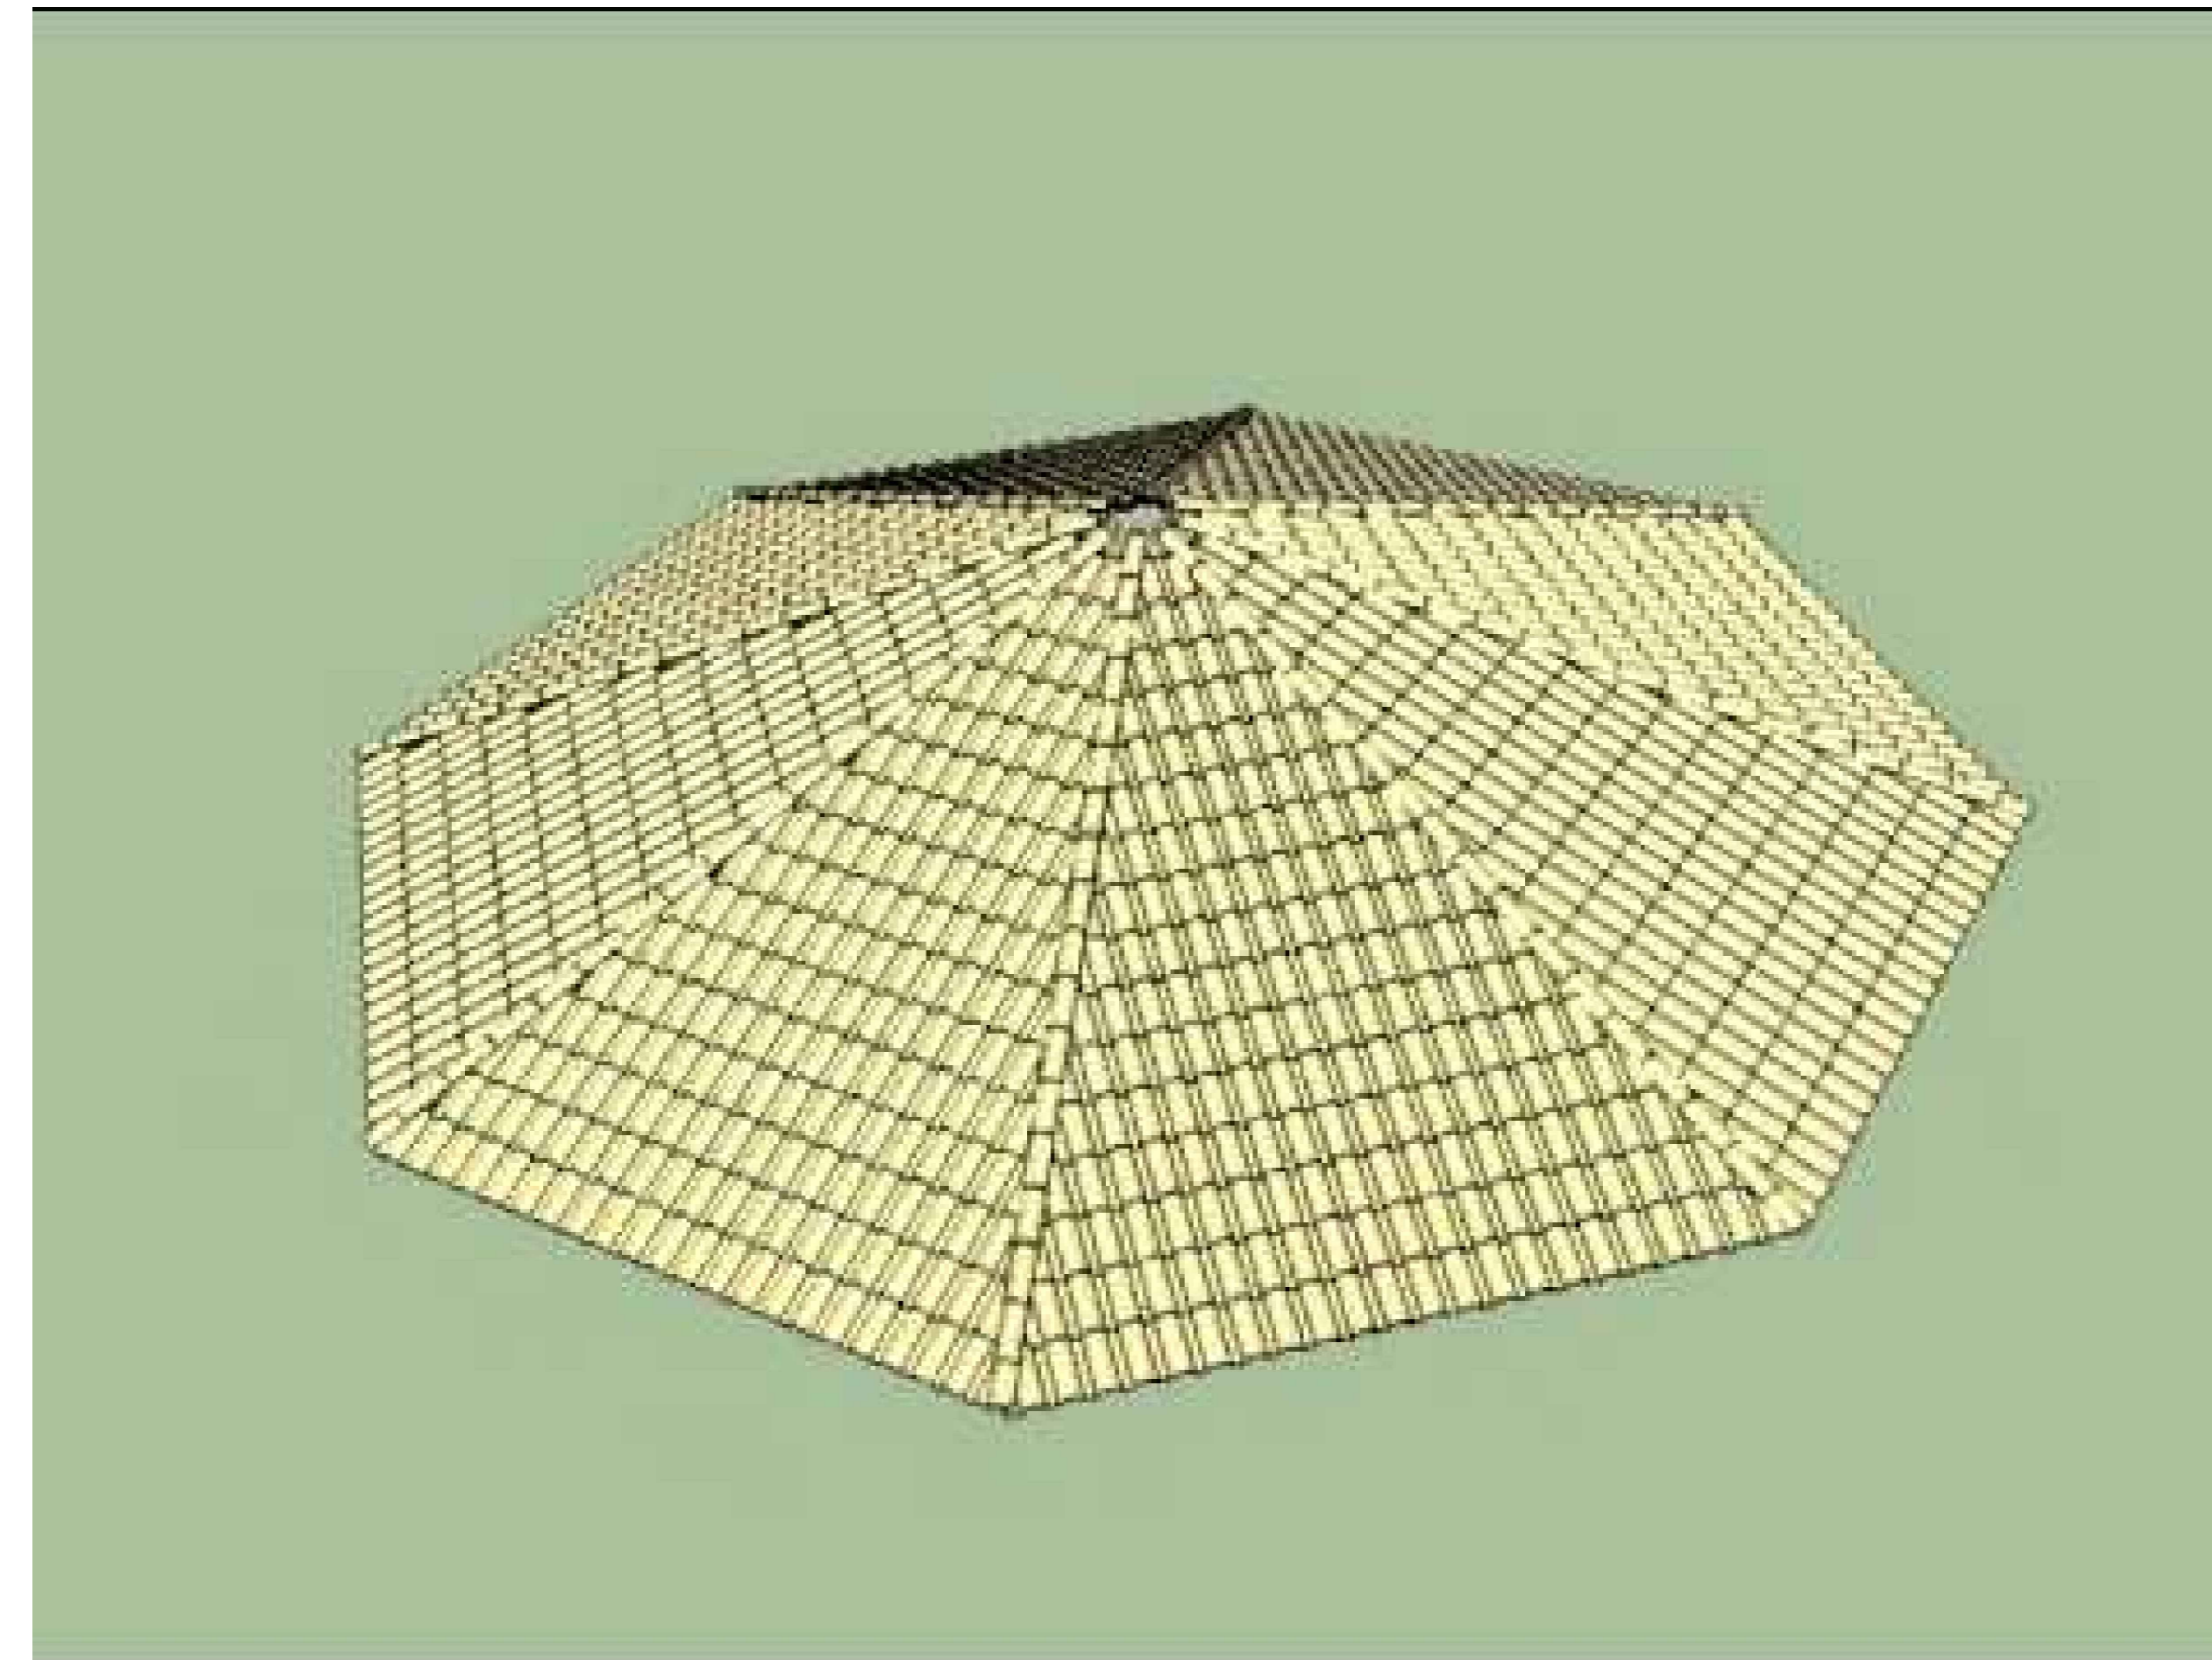


IMAGEM REFERÊNCIA

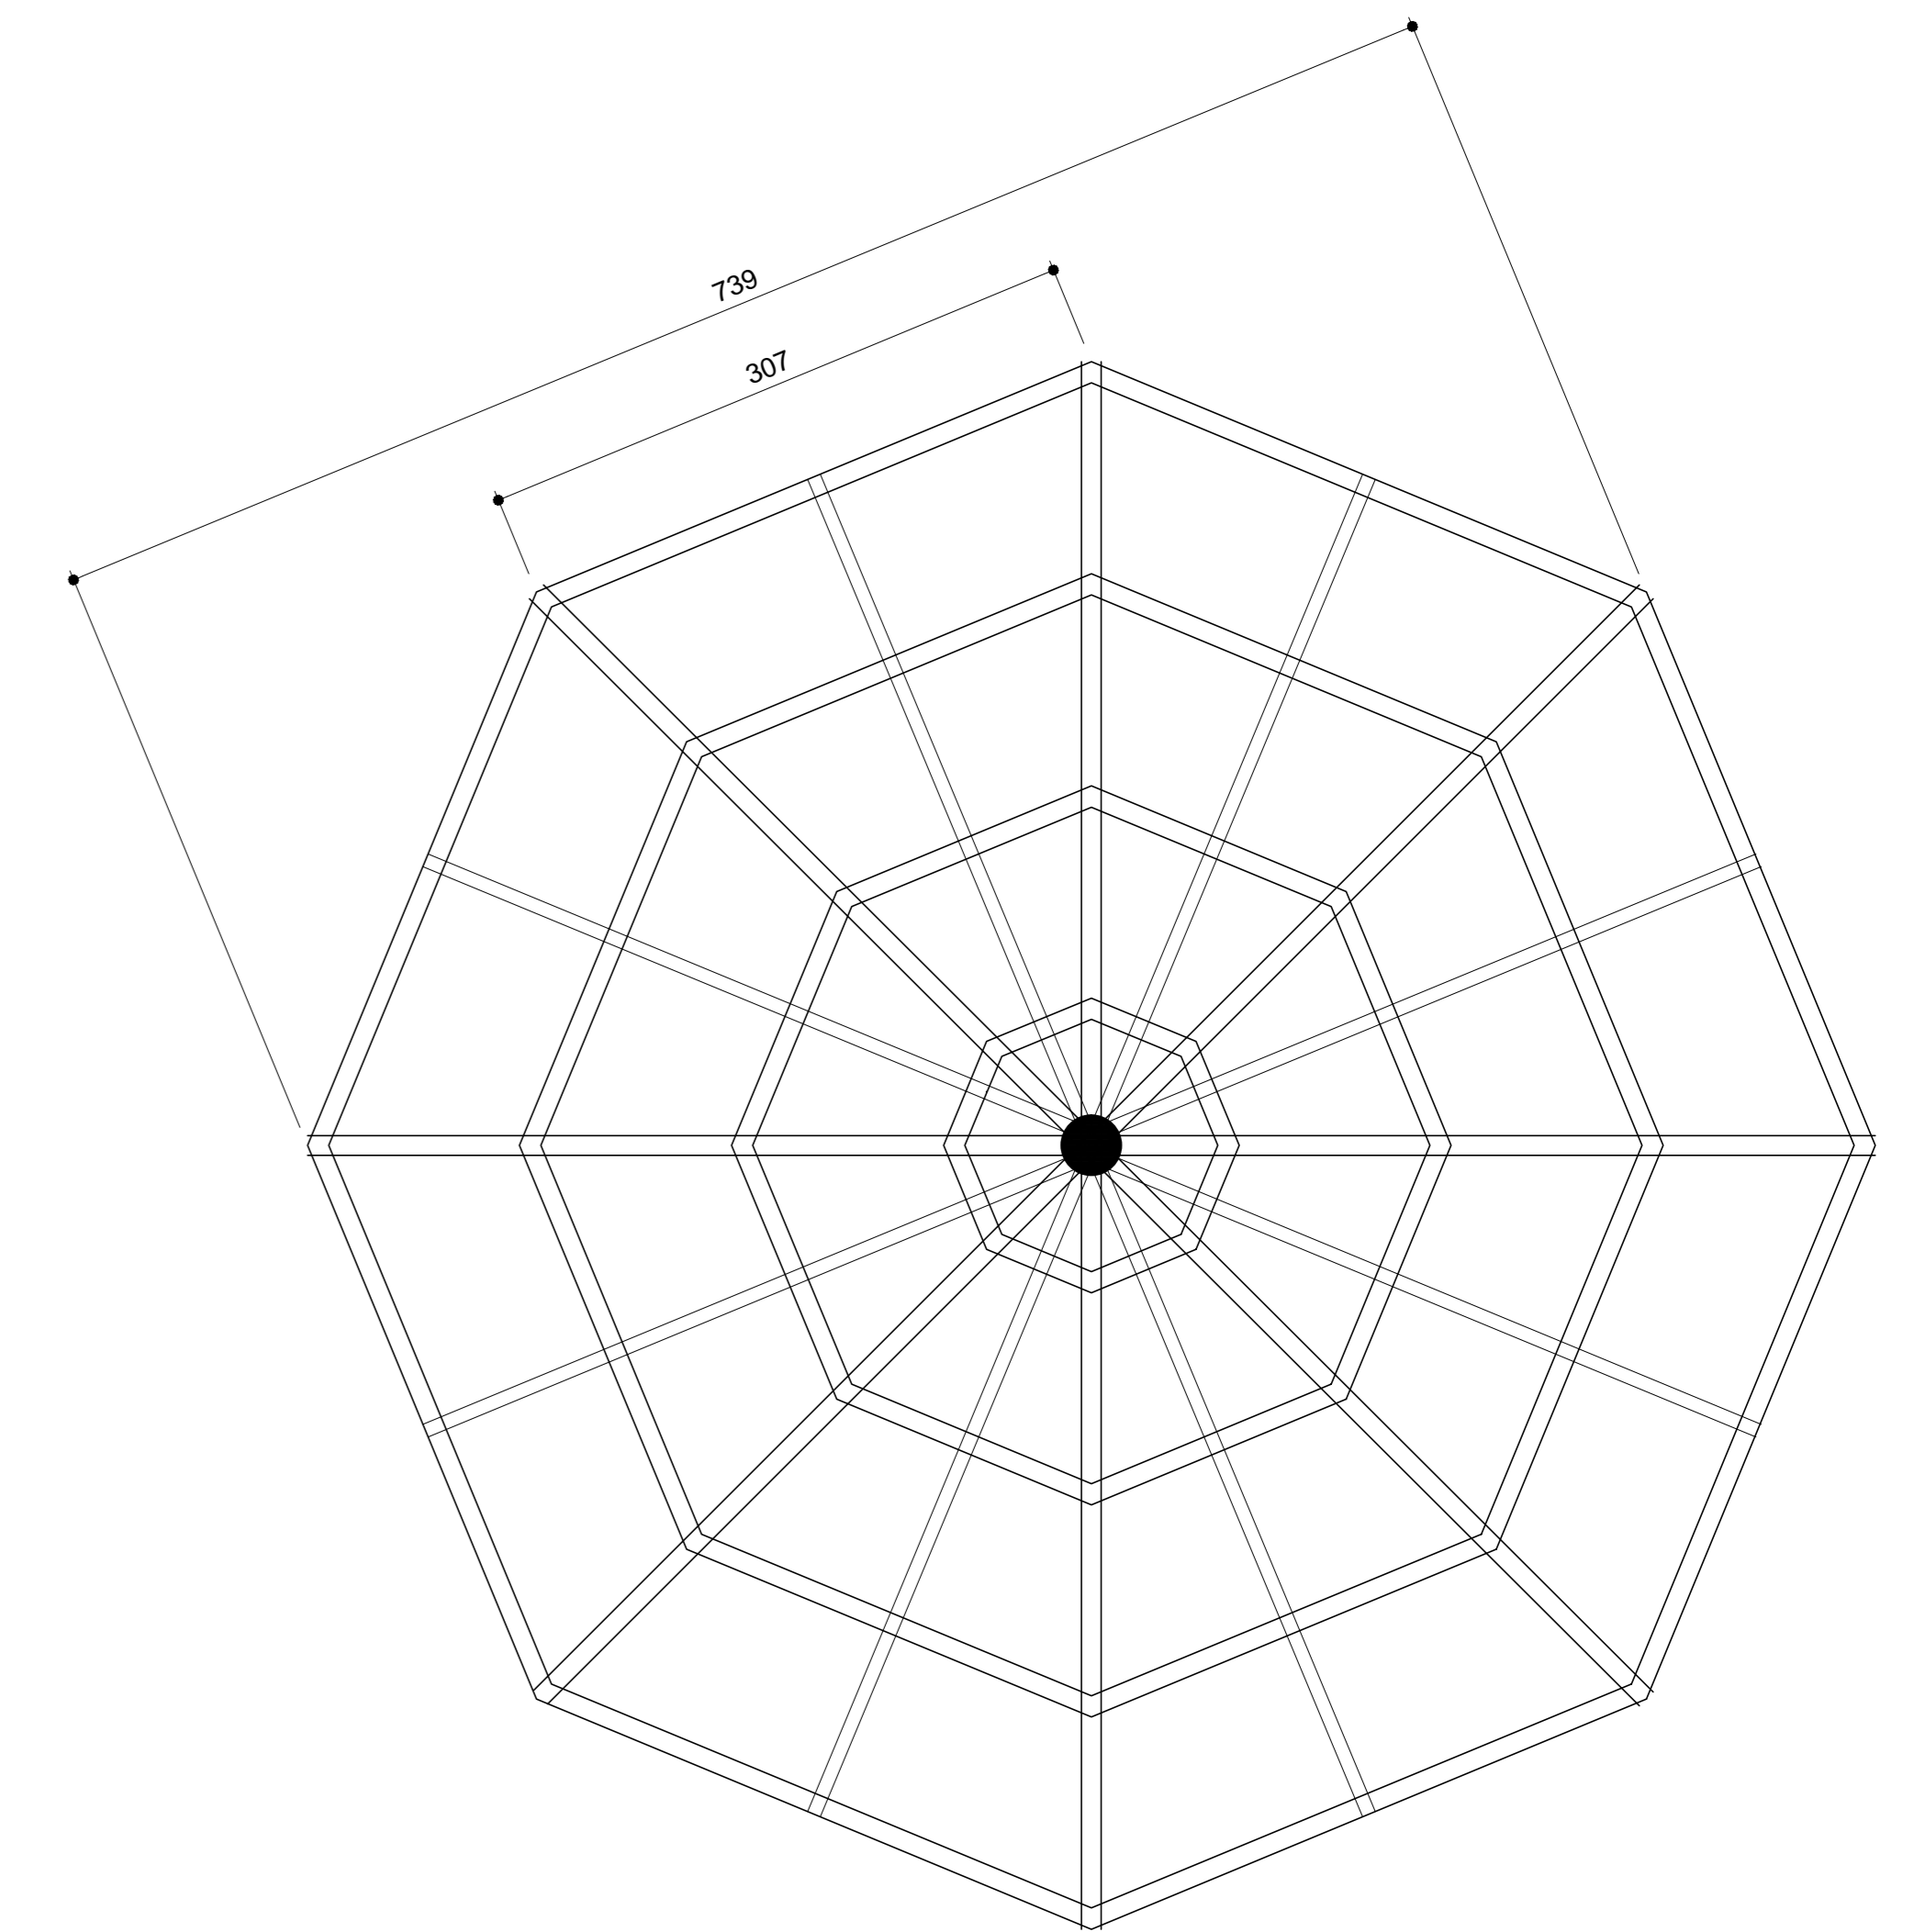


MADEIRAMENTO

CASA DE RELIGIÃO
ESCALA: 1/50

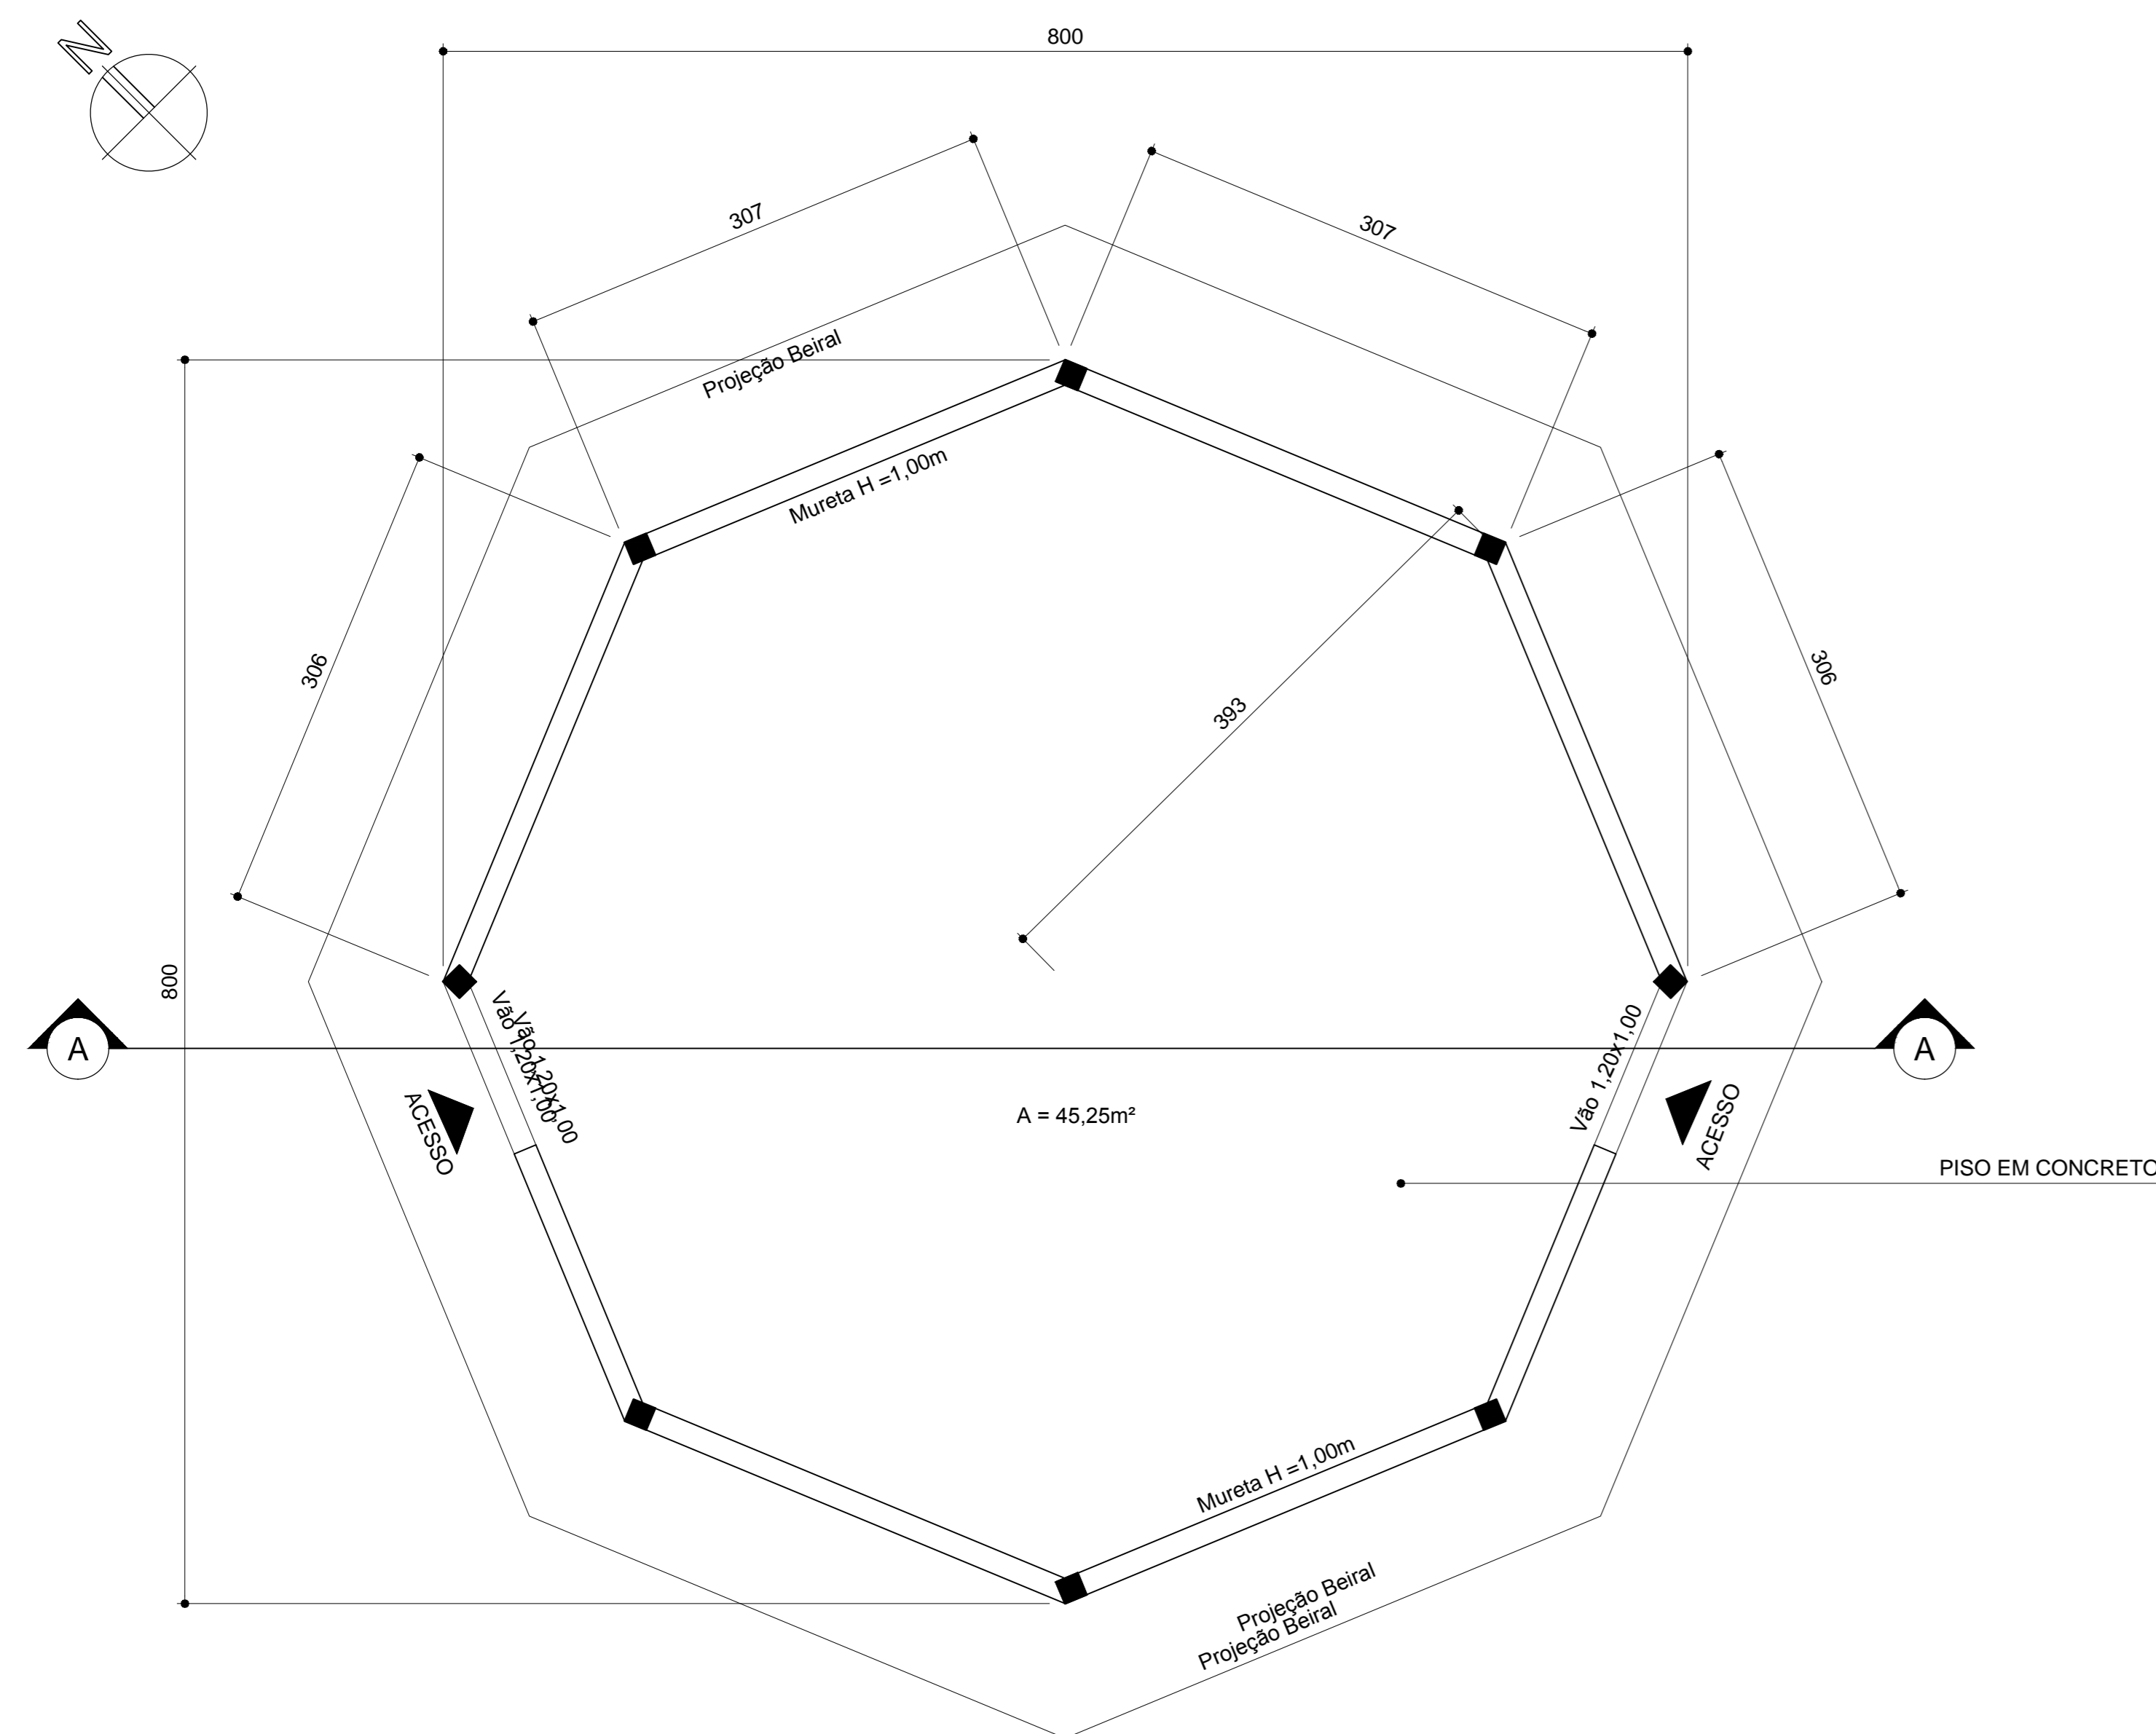

PLANTA

CASA DE RELIGIÃO
ESCALA: 1/50

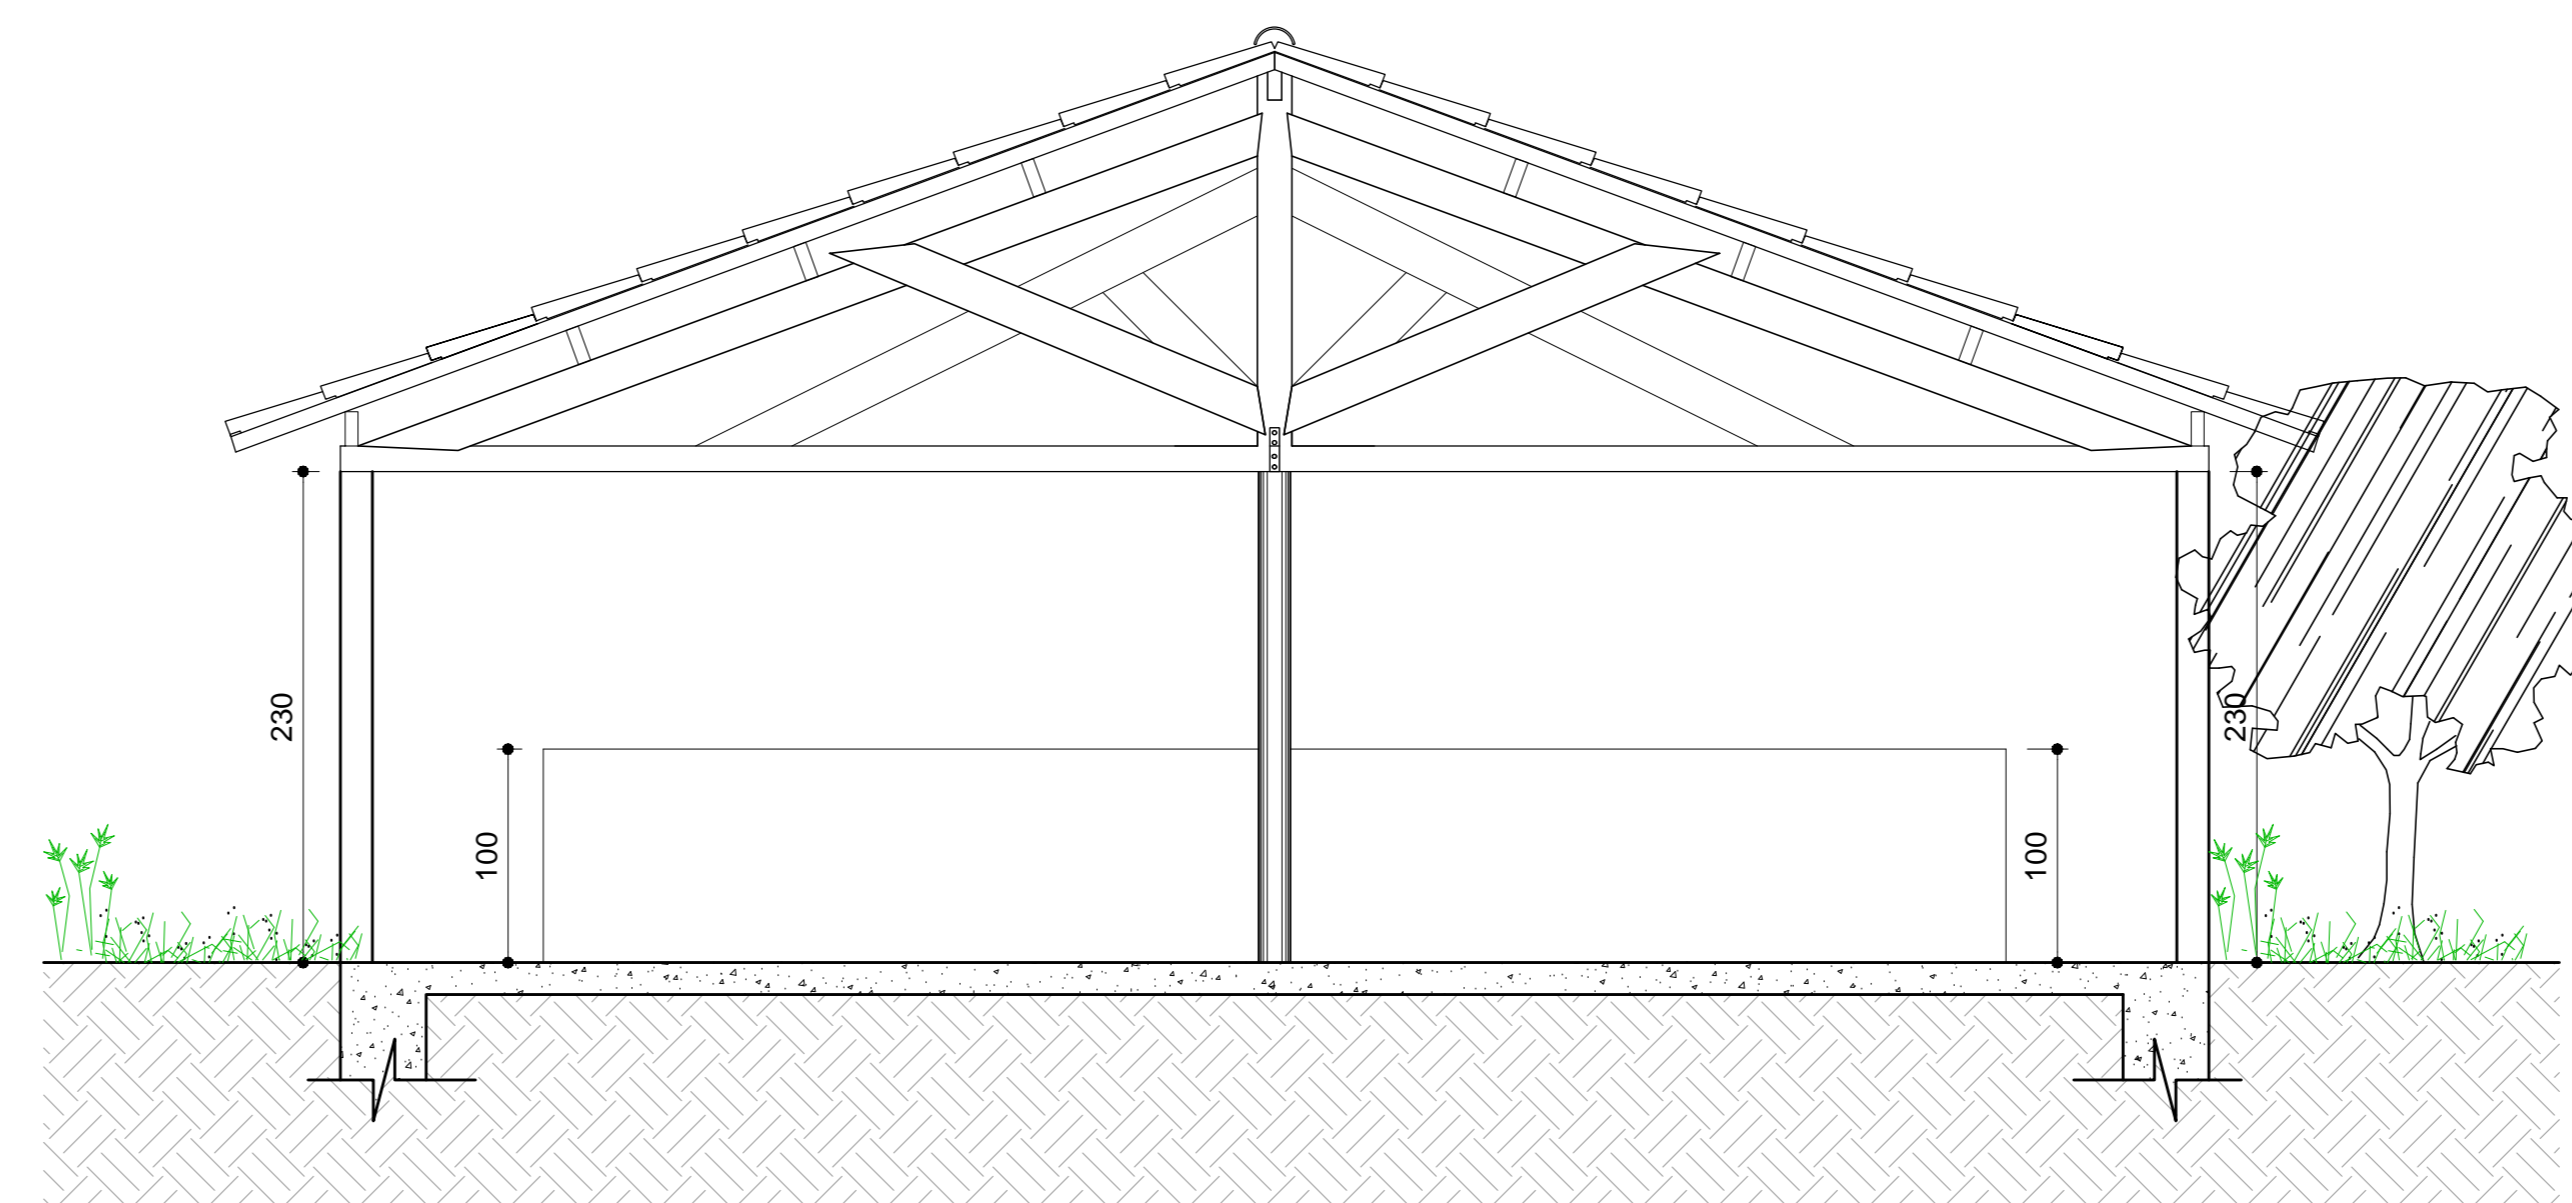

CORTE AA

CASA DE RELIGIÃO
ESCALA: 1/50

A Reprodução total parcial deste desenho está proibida, direitos autorais reservados : de acordo com a lei federal 9.610 de 10 de fevereiro de 1998.

ENDEREÇO	ALDEIA INDIGENA - LAMOUNIER		ÁREA	Área a construir:
	Quadra:	Lote:		ÁREA - - - - -
Proprietário:			R.T.	
Prefeitura Municipal de Itapeverica CNPJ.: 18.308.742/0001-44				
TÍTULO CASA DE RELIGIÃO			USO PÚBLICO	
DETALHE:			OUTROS	
Data	Escalas	Folha	Projeto: CRISTINA GONDIM	
09/02/2017	Indicadas	1/1	Fone: (31) 9.9197-2233	
			Cotas em metros	