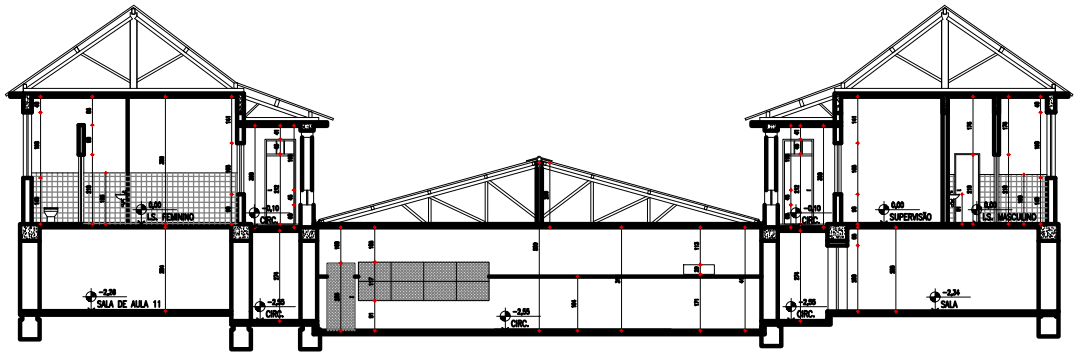

CORTE AA
escala 1:75

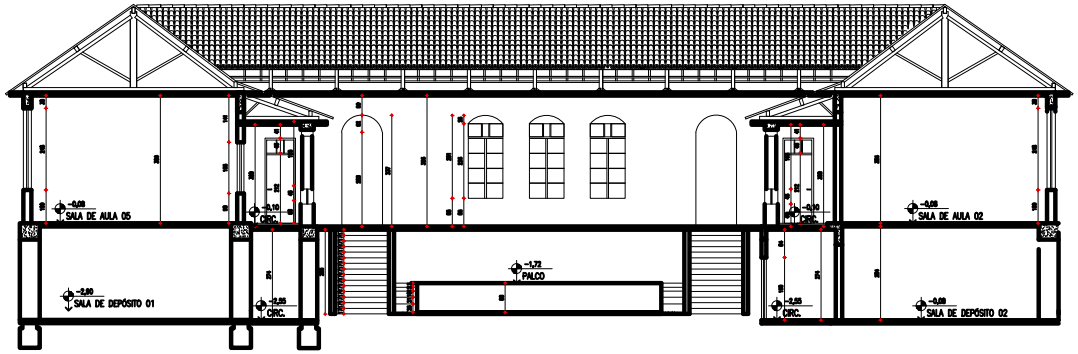

CORTE BB
escala 1:75

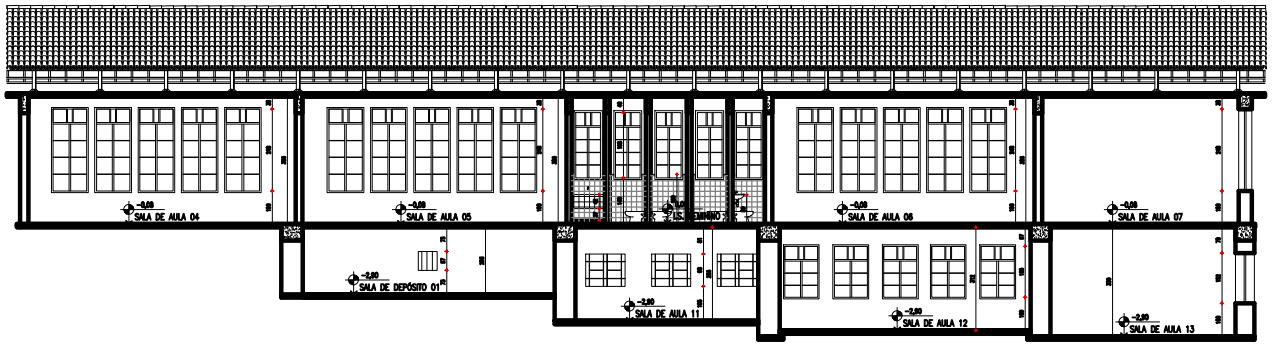

CORTE CC
escala 1:75

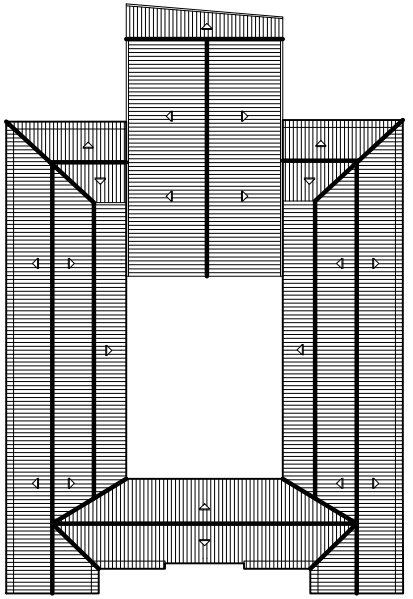

DIAGRAMA DE COBERTURA
escala 1:200

MARKA ARQUITETURA E ENGENHARIA LTDA
Av. Professor Aloysio J. 2199, Nsa. Sra. das Graças, Sete Lagoas, MG
CNPJ: 17.794.182/0001-82
karina@markaprojetos.com.br

RESPONSÁVEIS TÉCNICOS PELO PROJETO
Jose Atacizio da Fé
Eng. Civil - CREA-MG 87.669/D

CÓDIGO MARKA	DESENHO	VERIFICAÇÃO	APROVAÇÃO
XXXXX			

PROJETO PREVENÇÃO E COMBATE A INCÊNDIO

PREFEITURA MUNICIPAL DE ITAPECERICA -MG

PROJETO: PROJETO PREVENÇÃO E COMBATE A INCÊNDIO

MUNICÍPIO: XXXXXXX

ENDEREÇO: xxxx | BAIRRO: Centro

CONTRATANTE:
xxxxxxxxxxxxxxxxxx
CNPJ: xxxxxxxxxxxxxx

TIPO DE OBRA:

ESCALA	ASSUNTO	ÁREA DO PROJETO
INDICADA	PLANTA BAIXA, SITUAÇÃO, ANEXO K, QUADRO DE ÁREAS	indicada
DATA: 19/02/2018		DESENHO: xxxxxxxxxxxxxx

NOME DO ARQUIVO: P.C.I CER

Nº. DA PRANCHA: 04/04