



Implantação Asfáltica
RUA JATOBÁ E RUA DAS PALMAS
DISTRITO LAMOUNIER
escala: 1:250
cotas: m

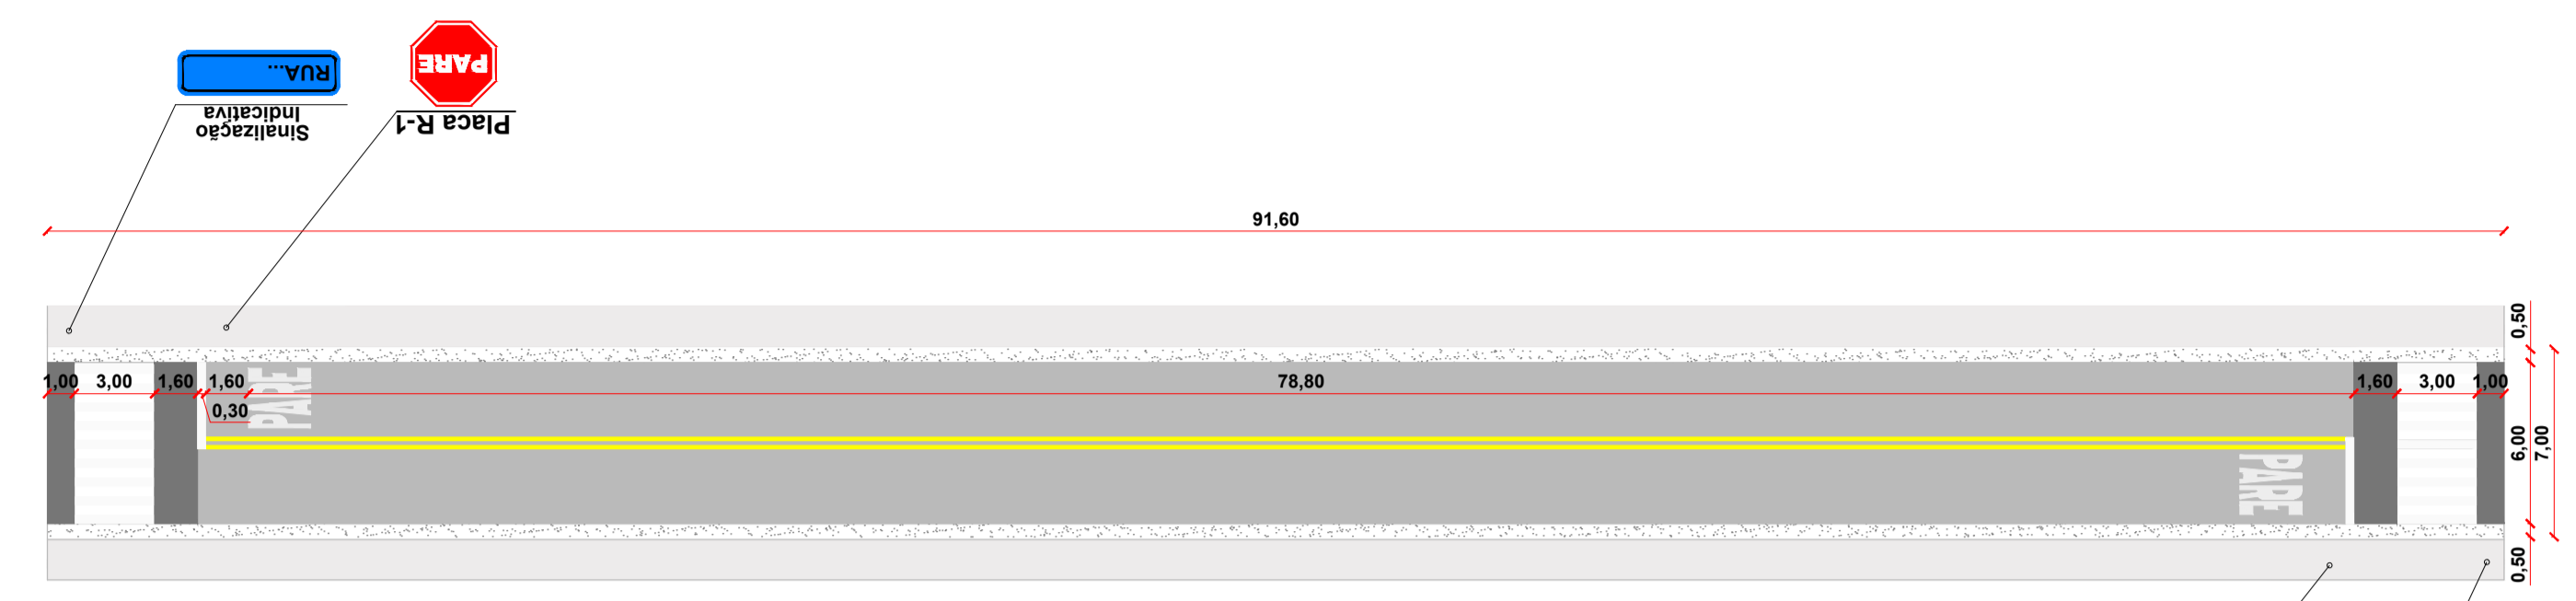

Implantação Asfáltica
RUA DOS PINHEIROS
DISTRITO LAMOUNIER
escala: 1:250
cotas: m

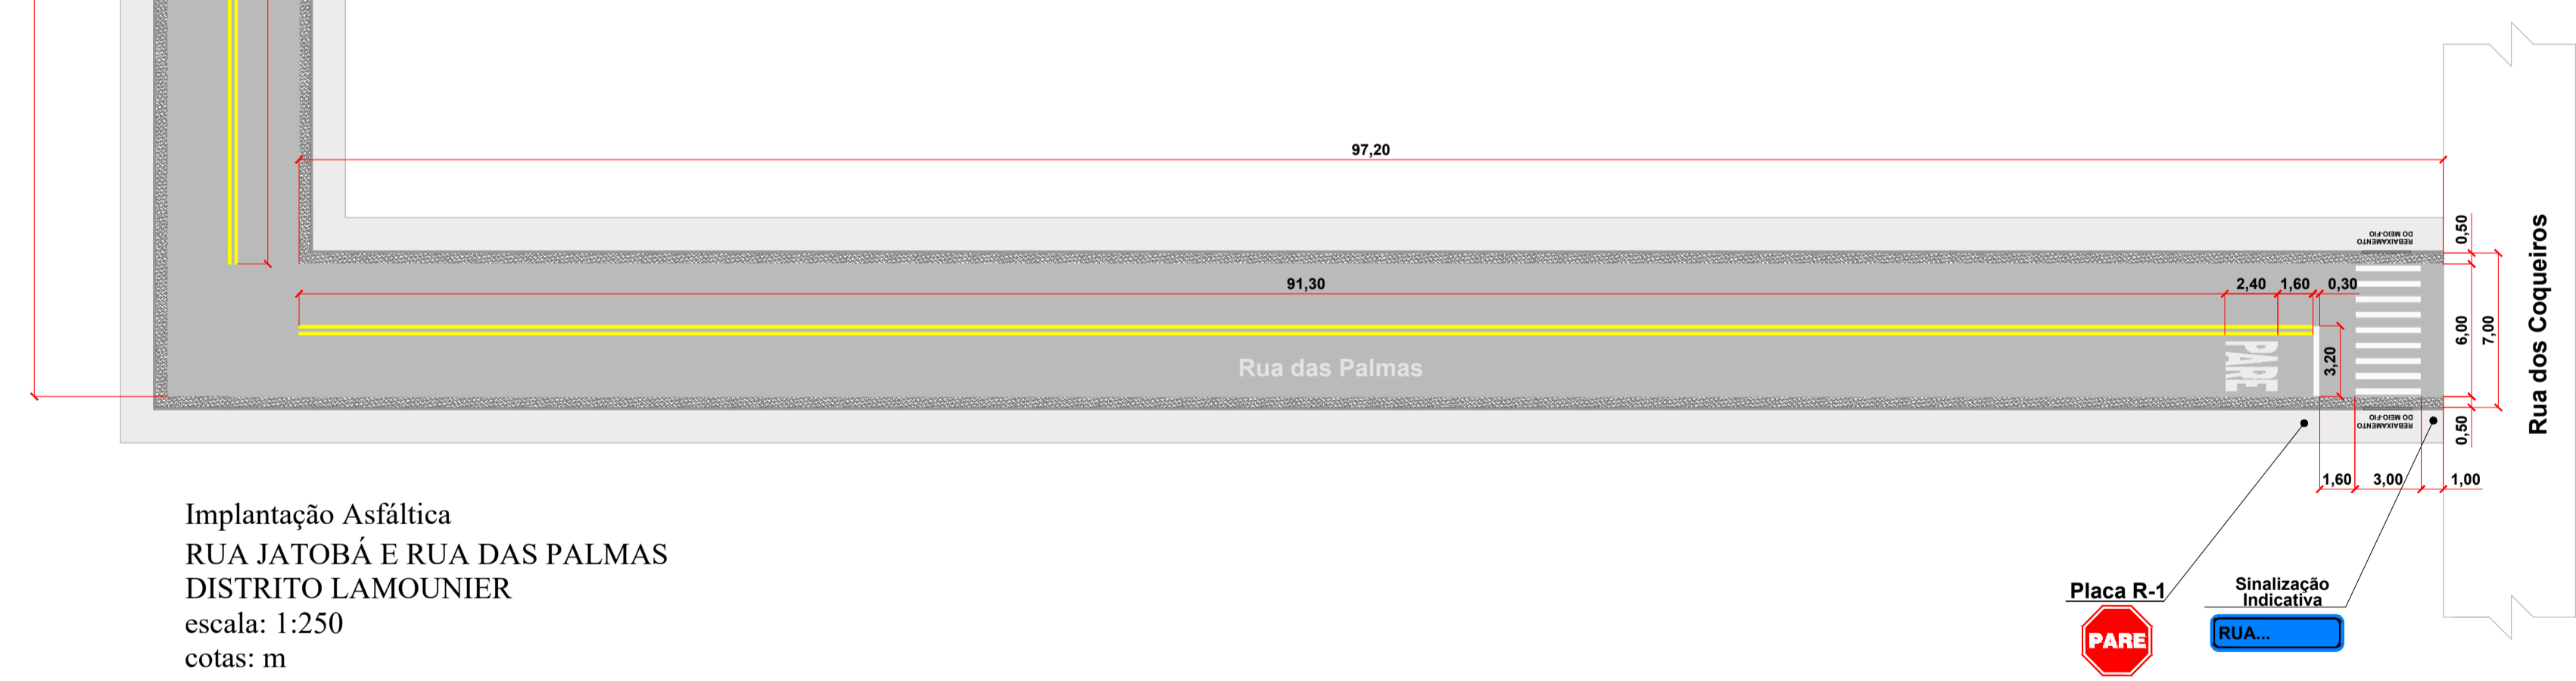

Implantação Asfáltica
RUA JATOBÁ E RUA DAS PALMAS
DISTRITO LAMOUNIER
escala: 1:250
cotas: m

APROVAÇÃO PARA USO DOS SETORES DE FISCALIZAÇÃO	
CONTRATANTE PROPRIETÁRIO DO PROJETO	<p>CONTRATANTE: MUNICÍPIO DE ITAPEÇERICA/MG CNPJ: 18.308.742/0001-44 ENDEREÇO: RUA VIGÁRIO ANTUNES, N.º 155, CENTRO - CEP: 35.550-000 TELEFONE: (37) 3341-8500</p> <p>ASSINATURA DO PROPRIETÁRIO/ REPRESENTANTE LEGAL: WIRLEY RODRIGUES REIS PREFEITO MUNICIPAL</p>
CONTRATADA RESPONSABILIDADE TÉCNICA	<p>CONTRATADA: ESCALA SOLUÇÕES EM EM PROJETOS URBANOS E RURAIS CNPJ: 28.169.056/0001-93 ENDEREÇO: RUA JUSSARA, N.º 196, LOJA 3 CENTRO - CEP: 35.604-000 TELEFONE: (37) 99136-7091</p> <p>ASSINATURA DO RESPONSÁVEL TÉCNICO: THAMILA ISRAEL DOS REIS ENGENHEIRA CIVIL - CREA 162.450/D ART VINCULADA: 5256654</p>
PROJETO CADASTRO TÉCNICO	
IMPLANTAÇÃO ASFÁLTICA EM VIAS URBANAS	
ENDEREÇO: RUA JATOBÁ E RUA DAS PALMAS - DISTRITO DE LAMOUNIER RUA DOS PINHEIROS - DISTRITO DE LAMOUNIER	
QUADRO DE ÁREAS ÁREA DA IMPLANTAÇÃO ASFÁLTICA: 5.977,47 m²	DATA: 16/05/2019 ESCALA: 1:250 FOLHA: ÚLT. REVISÃO: 18/03/2020 COTAS: METROS 04/06
PEÇAS GRÁFICAS: PLANTA DE LOCAÇÃO DOS EIXOS DAS RUAS SINALIZAÇÃO VERTICAL E HORIZONTAL	