



Corte Transversal - Pista de Rolamento - Recapeamento Asfáltico sobre Poliédrico
 Escala: 1:20
 Cota: m

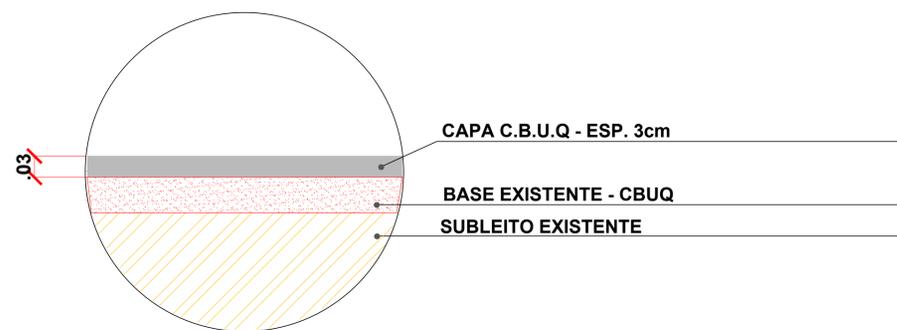

Detalhe 02
 Sem Escala
 Cota: m

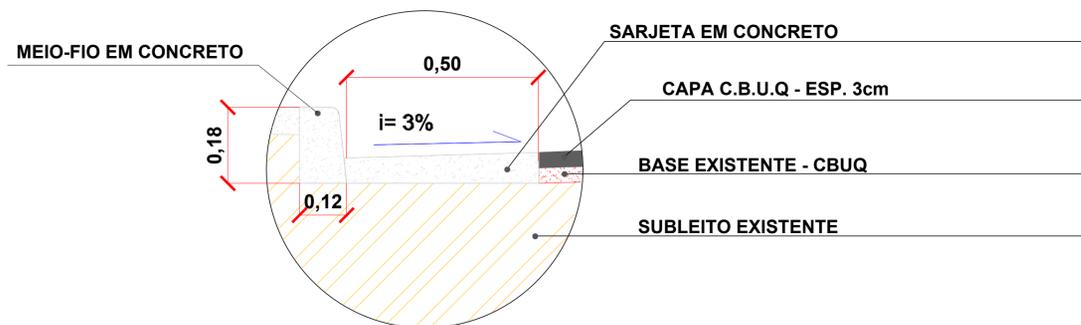

Detalhe 01
 Sem Escala
 Cota: m

APROVAÇÃO PARA USO DOS SETORES DE FISCALIZAÇÃO	
CONTRATANTE PROPRIETÁRIO DO PROJETO	 CONTRATANTE: MUNICÍPIO DE ITAPECERICA/MG CNPJ: 18.308.742/0001-44 ENDEREÇO: RUA VIGÁRIO ANTUNES, N.º 155, CENTRO - CEP: 35.550-000 TELEFONE: (37) 3341-8500
CONTRATADA RESPONSABILIDADE TÉCNICA	 CONTRATADA: ESCALA SOLUÇÕES EM EM PROJETOS URBANOS E RURAIS CNPJ: 28.169.056/0001-93 ENDEREÇO: RUA JUSSARA, N.º 196, LOJA 3 CENTRO - CEP: 35.604-000 TELEFONE: (37) 99136-7091
PROJETO CADASTRO TÉCNICO	SEÇÃO TRANSVERSAL - RECAPEAMENTO ASFÁLTICO EM C.B.U.Q ENDEREÇO: RUA MONSINHOR CERQUEIRA - BAIRRO CENTRO AVENIDA PRINCIPAL; BAIRRO CENTRO - DISTRITO DE MARILÂNDIA RUA JOSÉ GOMINHO; BAIRRO CENTRO - DISTRITO DE LAMOUNIER QUADRO DE ÁREAS ÁREA DE RECAPEAMENTO ASFÁLTICO: 9.392,50m² ÁREA DE IMPLANTAÇÃO ASFÁLTICA: 1.653,00m² PEÇAS GRÁFICAS: SEÇÃO TRANSVERSAL DA VIA DETALHAMENTO DAS CAMADAS

ASSINATURA DO PROPRIETÁRIO/
 REPRESENTANTE LEGAL:

 WIRLEY RODRIGUES REIS
 PREFEITO MUNICIPAL
 CONVÊNIO: 885540/2019
 PROCESSO: 1064802-47

ASSINATURA DO RESPONSÁVEL TÉCNICO:

 THÂMILA ISRAEL DOS REIS
 ENGENHEIRA CIVIL - CREA 162.450/D
 ART VINCULADA: 5997968

DATA:
 20/04/2020
 ÚLT. REVISÃO:
 ESCALA: 1:250
 COTAS: METROS
 FOLHA: