



Corte Transversal - Pista de Rolamento - Recapeamento Asfáltico sobre Pavimento Asfáltico
 Escala: 1:20
 Cota: m

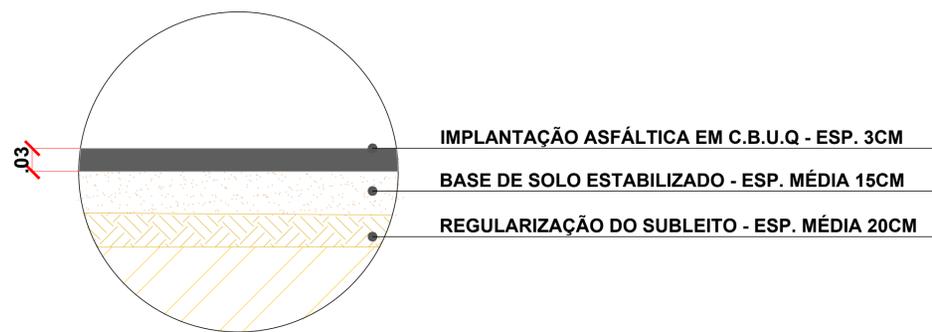

Detalhe 02
 Sem Escala
 Cota: m

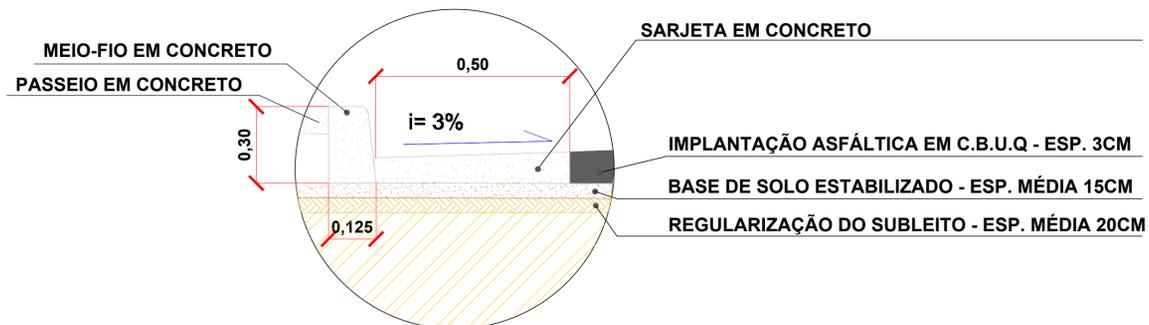

Detalhe 01
 Sem Escala
 Cota: m

APROVAÇÃO	PARA USO DOS SETORES DE FISCALIZAÇÃO		
CONTRATANTE		CONTRATANTE: MUNICÍPIO DE ITAPEÇERICA/MG CNPJ: 18.308.742/0001-44 ENDEREÇO: RUA VIGÁRIO ANTUNES, N.º 155, CENTRO - CEP: 35.550-000 TELEFONE: (37) 3341-8500	ASSINATURA DO PROPRIETÁRIO/ REPRESENTANTE LEGAL:  WIRLEY RODRIGUES REIS PREFEITO MUNICIPAL CONVÊNIO: 885540/2019 PROCESSO: 1064802-47
CONTRATADA		CONTRATADA: ESCALA SOLUÇÕES EM EM PROJETOS EIRELI-ME CNPJ: 28.169.056/0001-93 ENDEREÇO: RUA JUSSARA, N.º 196, LOJA 3 CENTRO - CEP: 35.604-000 TELEFONE: (37) 99136-7091	ASSINATURA DO RESPONSÁVEL TÉCNICO:  THÂMILA ISRAEL DOS REIS ENGENHEIRA CIVIL - CREA 162.450/D ART VINCULADA: 5997968
PROJETO	SEÇÃO TRANSVERSAL - IMPLANTAÇÃO ASFÁLTICA EM CBUQ ENDEREÇO: RUA MONSENHOR CERQUEIRA - BAIRRO CENTRO AVENIDA PRINCIPAL; BAIRRO CENTRO - DISTRITO DE MARILÂNDIA RUA JOSÉ GOMINHO; BAIRRO CENTRO - DISTRITO DE LAMOUNIER		
CADASTRO TÉCNICO	QUADRO DE ÁREAS ÁREA DE RECAPEAMENTO ASFÁLTICO: 9.392,50m² ÁREA DA IMPLANTAÇÃO ASFÁLTICA: 1.653,00m²	DATA: 20/04/2020 ESCALA: 1:250 FOLHA:	ÚLT. REVISÃO: COTAS: METROS 07/07
PEÇAS GRÁFICAS: SEÇÃO TRANSVERSAL DA VIA DETALHAMENTO DAS CAMADAS			