



Implantação Asfáltica
RUA FRANCISCO BARBOSA MALAQUIAS
 BAIRRO NOVA ITA II - ITAPECERICA
 escala: 1:250
 cotas: m
 Área: 1.190,00 m²

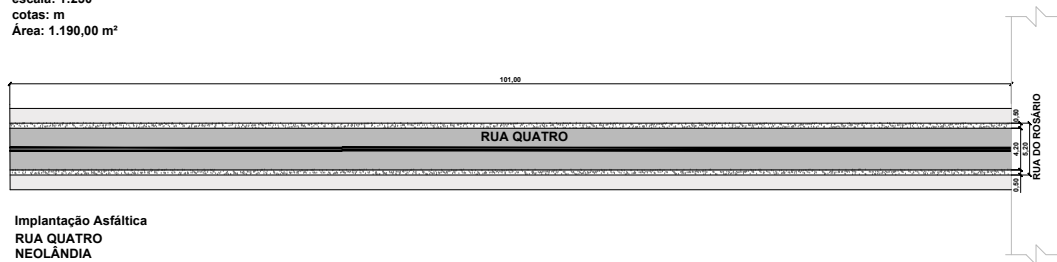

Implantação Asfáltica
RUA QUATRO
 NEOLÂNDIA
 escala: 1:250
 cotas: m
 Área: 525,20 m²

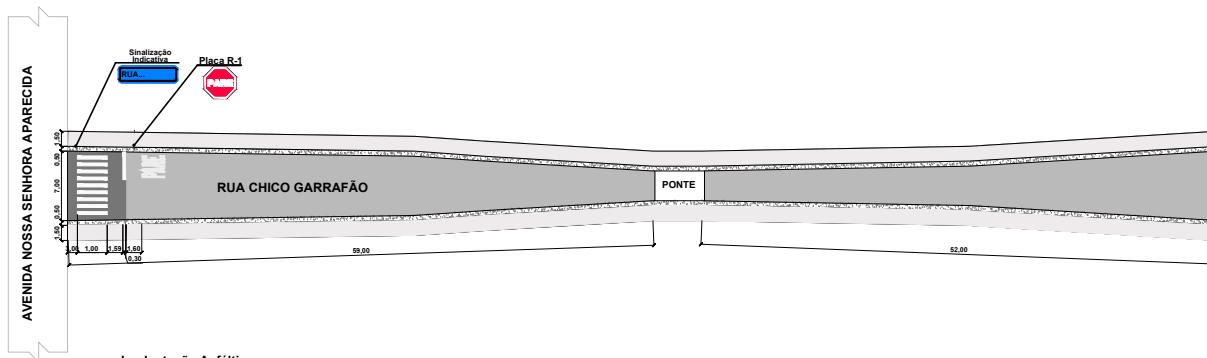

Implantação Asfáltica
RUA CHICO GARRAFÃO
 BOA VIAGEM - ITAPECERICA MG
 escala: 1:250
 cotas: m
 ÁREA: 674,00 m²

APROVAÇÃO PARALISADO DOS SETORES DE FISCALIZAÇÃO			CONTRATANTE: MUNICÍPIO DE ITAPECERICA/MG CNPJ: 18.308.742/0001-44 ENDEREÇO: RUA VIGÁRIO ANTUNES, N.º 155, CENTRO - CEP: 35.550-000 TELEFONE: (37) 3341-8500	ASSINATURA DO PROPRIETÁRIO/ REPRESENTANTE LEGAL: WIRLEY RODRIGUES REIS PREFEITO MUNICIPAL
	CONTRATANTE PROPRIETÁRIO DO PROJETO	ASSINATURA DO RESPONSÁVEL TÉCNICO: CRISTINA GONDIM RABELO ARQUITETA E URBANISTA CAU A110148-3		
PROJETO CADASTRO TÉCNICO	IMPLANTAÇÃO ASFÁLTICA EM VIAS URBANAS			
ENDEREÇO: RUA FRANCISCO BARBOSA MALAQUIAS - NOVA ITA II RUA QUATRO - NEOLÂNDIA RUA CHICO GARRAFÃO - BOA VIAGEM				
QUADRO DE ÁREAS RUA FRANCISCO BARBOSA MALAQUIAS - Área: 1.190,00 m ² RUA QUATRO - Área: 525,20 m ² RUA CHICO GARRAFÃO - Área: 674,00 m ²		DATA: 24/06/2020 ESCALA: 1:250 COTAS: METROS		
PEÇAS GRÁFICAS: PLANTA DE LOCAÇÃO DOS EIXOS DAS RUAS SINALIZAÇÃO VERTICAL E HORIZONTAL				01/06