



Implantação Asfáltica
 RUA LUÍS FRANCINO
 BOA VIAGEM - ITAPEERICA MG
 escala: 1:250
 cotas: m
 ÁREA: 510,00 m²

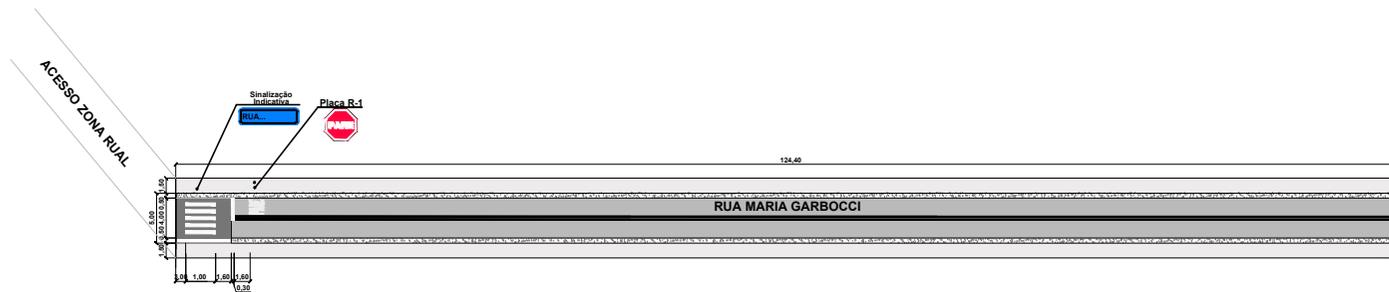

Implantação Asfáltica
 RUA MARIA GARBOCCI
 LAMOUNIER - ITAPEERICA MG
 escala: 1:250
 cotas: m
 ÁREA: 622,00 m²

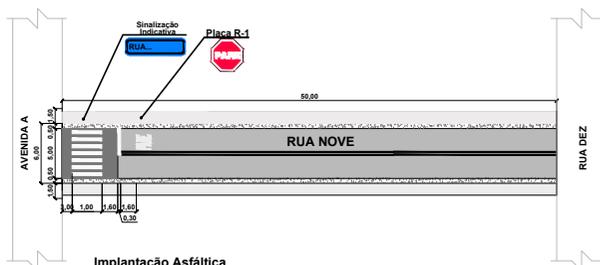

Implantação Asfáltica
 RUA NOVE
 DOM ANTÔNIO - ITAPEERICA MG
 escala: 1:250
 cotas: m
 ÁREA: 300,00 m²

APROVAÇÃO PARALISO DOS SETORES DE FISCALIZAÇÃO							
CONTRATANTE PROPRIETÁRIO DO PROJETO	<table border="1"> <tr> <td>CONTRATANTE: MUNICÍPIO DE ITAPEERICA/MG CNPJ: 18.308.742/0001-44 ENDEREÇO: RUA VIGÁRIO ANTUNES, N.º 155, CENTRO - CEP: 35.550-000 TELEFONE: (37) 3341-8500</td> <td>ASSINATURA DO PROPRIETÁRIO/ REPRESENTANTE LEGAL: WIRLEY RODRIGUES REIS PREFEITO MUNICIPAL</td> </tr> </table>	CONTRATANTE: MUNICÍPIO DE ITAPEERICA/MG CNPJ: 18.308.742/0001-44 ENDEREÇO: RUA VIGÁRIO ANTUNES, N.º 155, CENTRO - CEP: 35.550-000 TELEFONE: (37) 3341-8500	ASSINATURA DO PROPRIETÁRIO/ REPRESENTANTE LEGAL: WIRLEY RODRIGUES REIS PREFEITO MUNICIPAL				
CONTRATANTE: MUNICÍPIO DE ITAPEERICA/MG CNPJ: 18.308.742/0001-44 ENDEREÇO: RUA VIGÁRIO ANTUNES, N.º 155, CENTRO - CEP: 35.550-000 TELEFONE: (37) 3341-8500	ASSINATURA DO PROPRIETÁRIO/ REPRESENTANTE LEGAL: WIRLEY RODRIGUES REIS PREFEITO MUNICIPAL						
RESPONSABILIDADE TÉCNICA	ASSINATURA DO RESPONSÁVEL TÉCNICO: CRISTINA GONDIM RABELO ARQUITETA E URBANISTA CAU A110148-3						
IMPLANTAÇÃO ASFÁLTICA EM VIAS URBANAS							
PROJETO CADASTRO TÉCNICO	<table border="1"> <tr> <td>ENDEREÇO: RUA LUÍS FRANCINO - BOA VIAGEM RUA MARIA GARBOCCI - LAMOUNIER RUA NOVE - DOM ANTÔNIO</td> <td>DATA: 24/06/2020</td> </tr> <tr> <td>QUADRO DE ÁREAS RUA LUÍS FRANCINO - ÁREA: 510,00 m² RUA MARIA GARBOCCI - ÁREA: 622,00 m² RUA NOVE - ÁREA: 300,00 m²</td> <td>ESCALA: 1:250 FOLHA:</td> </tr> <tr> <td>PEÇAS GRÁFICAS: PLANTA DE LOCAÇÃO DOS EIXOS DAS RUAS SINALIZAÇÃO VERTICAL E HORIZONTAL</td> <td>COTAS: METROS 02/06</td> </tr> </table>	ENDEREÇO: RUA LUÍS FRANCINO - BOA VIAGEM RUA MARIA GARBOCCI - LAMOUNIER RUA NOVE - DOM ANTÔNIO	DATA: 24/06/2020	QUADRO DE ÁREAS RUA LUÍS FRANCINO - ÁREA: 510,00 m ² RUA MARIA GARBOCCI - ÁREA: 622,00 m ² RUA NOVE - ÁREA: 300,00 m ²	ESCALA: 1:250 FOLHA:	PEÇAS GRÁFICAS: PLANTA DE LOCAÇÃO DOS EIXOS DAS RUAS SINALIZAÇÃO VERTICAL E HORIZONTAL	COTAS: METROS 02/06
ENDEREÇO: RUA LUÍS FRANCINO - BOA VIAGEM RUA MARIA GARBOCCI - LAMOUNIER RUA NOVE - DOM ANTÔNIO	DATA: 24/06/2020						
QUADRO DE ÁREAS RUA LUÍS FRANCINO - ÁREA: 510,00 m ² RUA MARIA GARBOCCI - ÁREA: 622,00 m ² RUA NOVE - ÁREA: 300,00 m ²	ESCALA: 1:250 FOLHA:						
PEÇAS GRÁFICAS: PLANTA DE LOCAÇÃO DOS EIXOS DAS RUAS SINALIZAÇÃO VERTICAL E HORIZONTAL	COTAS: METROS 02/06						