



Implantação Asfáltica  
 RUA PEDRO AMARO  
 MARILÂNDIA - ITAPEÇERICA MG  
 escala: 1:250  
 cotas: m  
 ÁREA: 428,00 m<sup>2</sup>

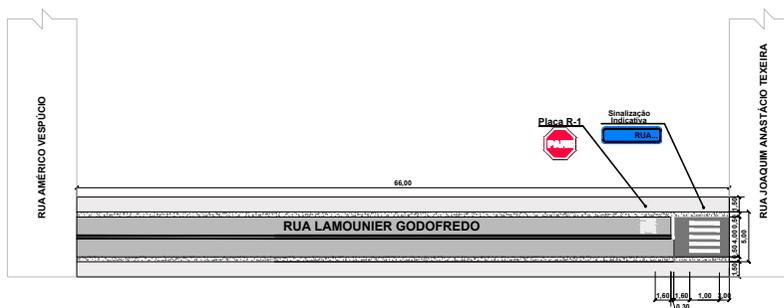

Implantação Asfáltica  
 RUA LAMOUNIER GODOFREDO - PERTO DA ESCOLA  
 MARILÂNDIA - ITAPEÇERICA MG  
 escala: 1:250  
 cotas: m  
 ÁREA: 330,00 m<sup>2</sup>

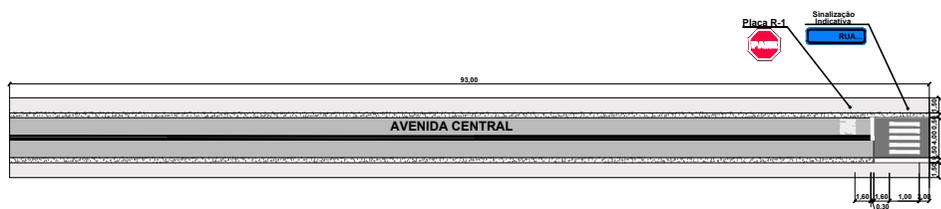

Implantação Asfáltica  
 AVENIDA CENTRAL  
 MARILÂNDIA - ITAPEÇERICA MG  
 escala: 1:250  
 cotas: m  
 ÁREA: 465,00 m<sup>2</sup>

APROVAÇÃO	PARALISADO DOS SETORES DE FISCALIZAÇÃO		
CONTRATANTE	PROPRIETÁRIO DO PROJETO	CONTRATANTE: MUNICÍPIO DE ITAPEÇERICA/MG CNPJ: 18.308.742/0001-44 ENDEREÇO: RUA VIGÁRIO ANTUNES, N.º 155, CENTRO - CEP: 35.550-000 TELEFONE: (37) 3341-8500	ASSINATURA DO PROPRIETÁRIO/ REPRESENTANTE LEGAL:  WIRLEY RODRIGUES REIS PREFEITO MUNICIPAL
		ASSINATURA DO RESPONSÁVEL TÉCNICO:  CRISTINA GONDIM RABELO ARQUITETA E URBANISTA CAU A1101483	
RESPONSABILIDADE TÉCNICA			
PROJETO	CADEASTRO TÉCNICO <b>IMPLANTAÇÃO ASFÁLTICA EM VIAS URBANAS</b> ENDEREÇO: DISTRITO DE MARILÂNDIA - ITAPEÇERICA MG		
	QUADRO DE ÁREAS RUA PEDRO AMARO - ÁREA: 535,00 m <sup>2</sup> RUA LAMOUNIER GODOFREDO - PERTO DA ESCOLA - ÁREA: 330,00 m <sup>2</sup> AVENIDA CENTRAL - ÁREA: 465,00 m <sup>2</sup>	DATA: 24/06/2020 ESCALA: 1:250 FOLHA:	COTAS: METROS <b>05/06</b>