



DETALHAMENTOS ESQUADRIA - J2
JANELA TIPO GUILHOTINA DE QUATRO FOLHAS

LOJA 01 E LOJA 02
 SEM ESCALA

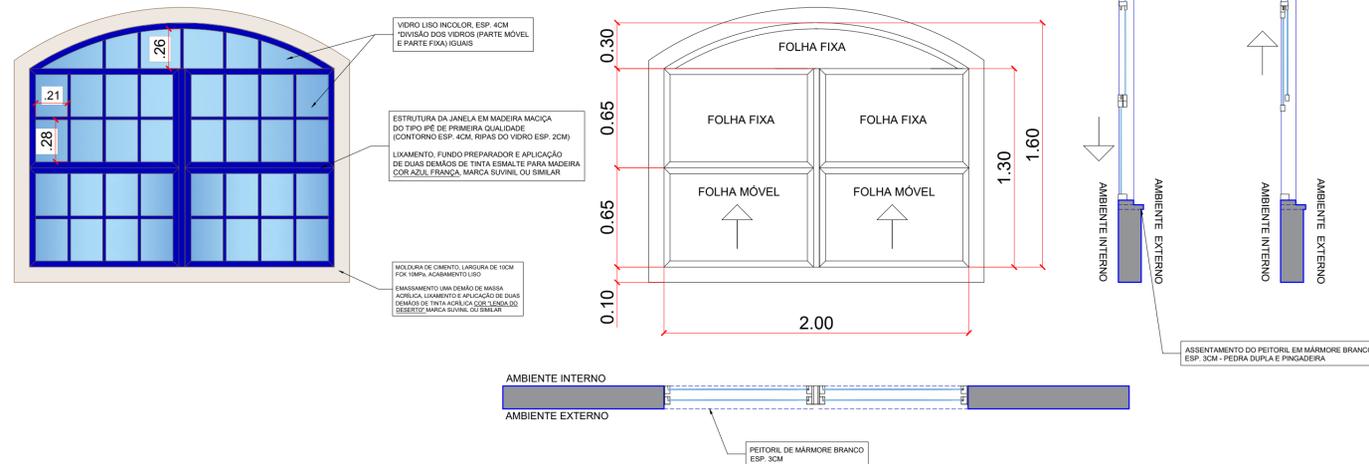


DETALHAMENTOS ESQUADRIA - J1
JANELA TIPO GUILHOTINA DE DUAS FOLHAS

LOJA 01 E LOJA 02
 SEM ESCALA

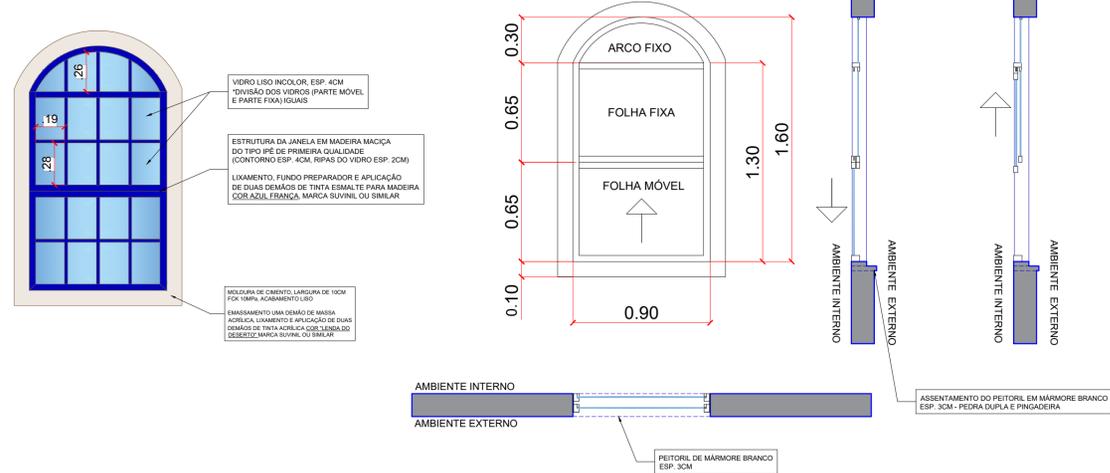


DETALHAMENTOS ESQUADRIA - P1
PORTA - 90cmX230cm

LOJA 01 E LOJA 02
 SEM ESCALA

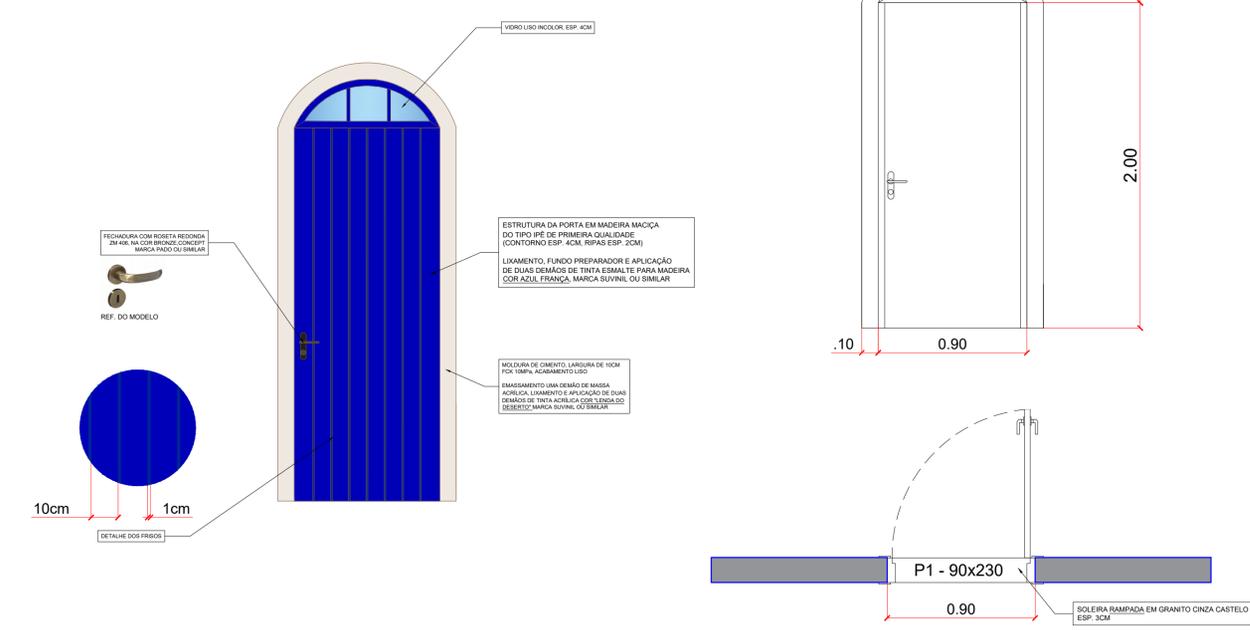

DETALHAMENTOS DAS BANCADAS 01 E 02

LOJA 01 E LOJA 02
 SEM ESCALA

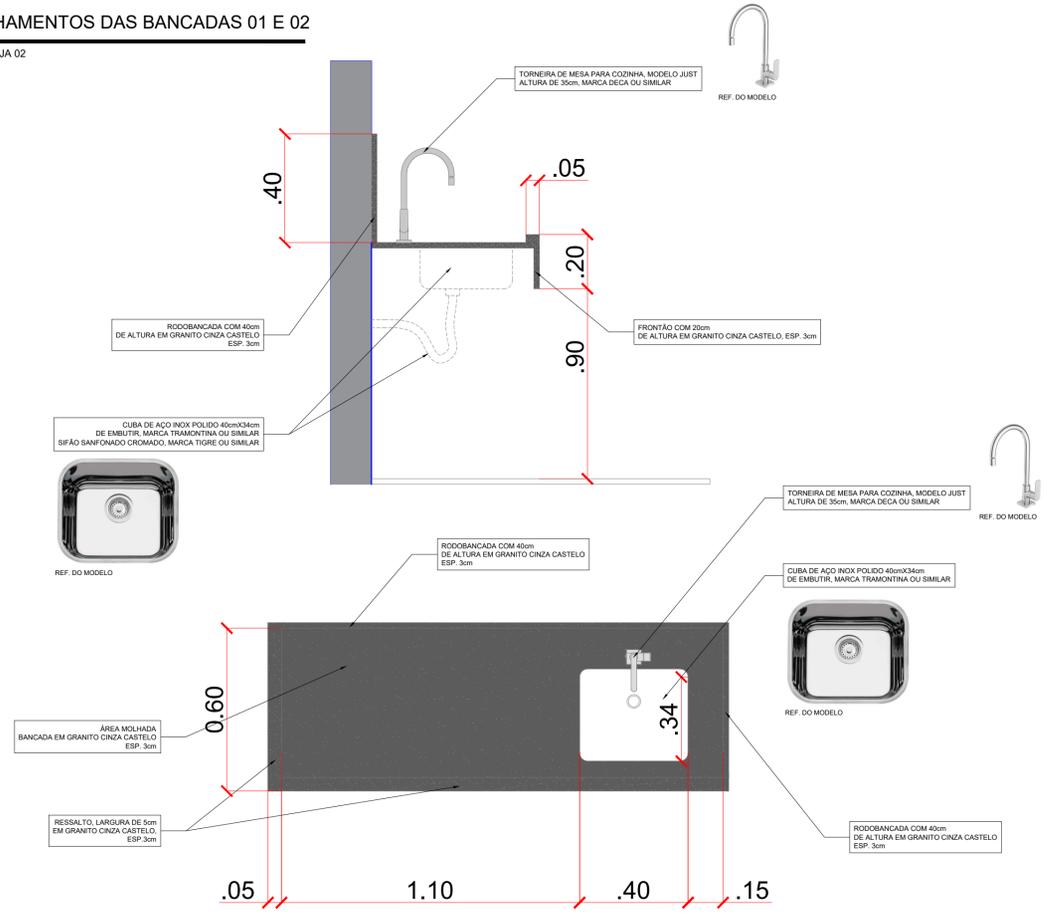

QUADRO DE ESQUADRIAS	
DESCRIÇÃO	QUANTIDADE
J2 (200X160)	2 UNIDADES
J1 (90X160)	4 UNIDADES
P1 (90X160)	2 UNIDADES

APROVAÇÃO
 PARA USO DOS SETORES DE FISCALIZAÇÃO

CONTRATANTE
 PROPRIETÁRIO DO PROJETO

CONTRATADA
 RESPONSABILIDADE TÉCNICA

PROJETO
 CADASTRO TÉCNICO

CONTRATANTE:
 MUNICÍPIO DE ITAPECERICA/MG
 CNPJ: 18.308.742/0001-44
 ENDEREÇO: RUA VIGÁRIO ANTUNES, N.º 155, CENTRO - CEP: 35.550-000
 TELEFONE: (37) 3341-8500

ASSINATURA DO PROPRIETÁRIO/ REPRESENTANTE LEGAL:
 WIRLEY RODRIGUES REIS
 PREFEITO MUNICIPAL

CONTRATADA:
 ESCALA SOLUÇÕES EM EM PROJETOS EIRELI-ME
 CNPJ: 28.169.056/0001-93
 ENDEREÇO: RUA JUSSARA, N.º 196, LOJA 3 CENTRO - CEP: 35.604-000
 TELEFONE: (37) 99136-7091

ASSINATURA DO RESPONSÁVEL TÉCNICO:
 THAMILA ISRAEL DOS REIS
 ENGENHEIRA CIVIL - CREA 162.450/D
 ART VINCULADA: MG20221600610

PROJETO ARQUITETÔNICO - TERMINAL RODOVIÁRIO

ENDEREÇO:
 RUA IDALINO CÂNDIDO RABELO
 MUNICÍPIO DE ITAPECERICA/MG

QUADRO DE ÁREAS
 ÁREA A SER CONSTRUÍDA: 486,00M²
 ÁREA DO TERRENO: 1.930,60M²

DATA: NOVEMBRO 2022
ESCALA: 1:30
FOLHA:

ÚLT. REVISÃO:
 COTAS: METROS

PEÇAS GRÁFICAS:
 DETALHAMENTOS CONSTRUTIVOS - ESQUADRIAS E BANCADAS
 LOJA 01 E LOJA 02

03/04