





ÁREA TOTAL
405,60M²

CONTRAPISO ARMADO FCK 25MPa - ESP. 10cm
MALHA 30cmX30cm - Ø6.3mm

LOCAÇÃO DA FUNDAÇÃO - VT01
LAYOUT GERAL - ÁREA EXTERNA
ESCALA: 1/30

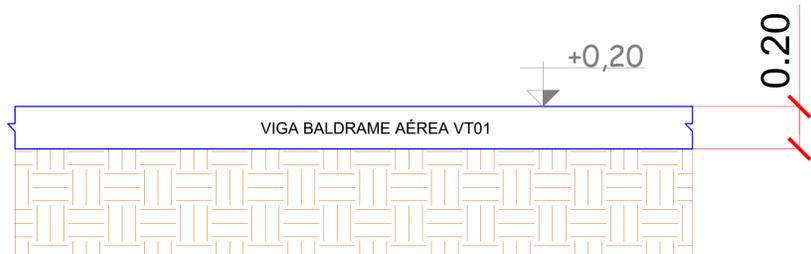

DETALHAMENTO DAS VT01
LAYOUT GERAL
ESCALA: 1/20

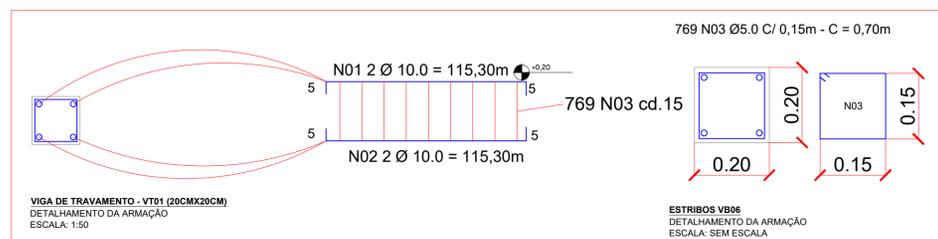

VIGA DE TRAVAMENTO - VT01 (20CMX20CM)
DETALHAMENTO DA ARMAÇÃO
ESCALA: 1/50

ESTRIBOS VB06
DETALHAMENTO DA ARMAÇÃO
ESCALA: SEM ESCALA

RESUMO DE ATERRO	
ÁREA TOTAL DO ATERRO PARA O PISO	405,60m ²
VOLUME TOTAL	405,60m ² X 0,10m = 40,56m ³

RESUMO DO AÇO DO CONTRAPISO VIGA DE TRAVAMENTO - VT01			
AÇO	DIAM. Ø	QUANTIDADE DE BARRAS	PESO TOTAL
CA 50	6.3	270	810,00Kg

RESUMO DO AÇO, CONCRETO, FÔRMAS E OUTROS VIGA DE TRAVAMENTO - VT01			
AÇO	DIAM. Ø	QUANTIDADE DE BARRAS	PESO TOTAL
CA 50	8.0	43	206,40Kg
CA 60	5.0	49	94,08kg
VOLUME DE CONCRETO		4,61m ³	
ÁREA DE FÔRMA		46,12m ²	

APROVAÇÃO PARA USO DOS SETORES DE FISCALIZAÇÃO		
	CONTRATANTE PROPRIETÁRIO DO PROJETO	CONTRATADA RESPONSABILIDADE TÉCNICA
CONTRATANTE PROPRIETÁRIO DO PROJETO	 CONTRATANTE: MUNICÍPIO DE ITAPEVERICA/MS CNPJ: 18.308.742/0001-44 ENDEREÇO: RUA VIGÁRIO ANTUNES, N.º 155, CENTRO - CEP: 35.550-000 TELEFONE: (37) 3341-8500	ASSINATURA DO PROPRIETÁRIO/ REPRESENTANTE LEGAL: WILREY RODRIGUES REIS PREFEITO MUNICIPAL CONVÊNIO: PROCESSO:
CONTRATADA RESPONSABILIDADE TÉCNICA	 CONTRATADA: ESCALA SOLUÇÕES EM EM PROJETOS EIRELI-ME CNPJ: 28.169.056/0001-93 ENDEREÇO: RUA JUSSARA, N.º 196, LOJA 3 CENTRO - CEP: 35.604-000 TELEFONE: (37) 99136-7091	ASSINATURA DO RESPONSÁVEL TÉCNICO: THÂMILA ISRAEL DOS REIS ENGENHEIRA CIVIL - CREA 162.450/D ART VINCULADA: MG20221600610
PROJETO CADASTRO TÉCNICO	PROJETO ESTRUTURAL - TERMINAL RODOVIÁRIO	
	ENDEREÇO: RUA IDALINO CÂNDIDO RABELO MUNICÍPIO DE ITAPEVERICA/MS	
	QUADRO DE ÁREAS ÁREA A SER CONSTRUÍDA: 486,00M ² ÁREA DO TERRENO: 1.930,60M ²	DATA: NOVEMBRO/2022 ESCALA: 1:30 FOLHA:
PEÇAS GRÁFICAS: FUNDAÇÃO - LOCAÇÃO DAS SAPATAS E VIGAS BALDRAMES LAYOUT GERAL - ÁREA EXTERNA		ÚLT. REVISÃO: COTAS: METROS 04/04